



PLANTA
ESC: 1-10

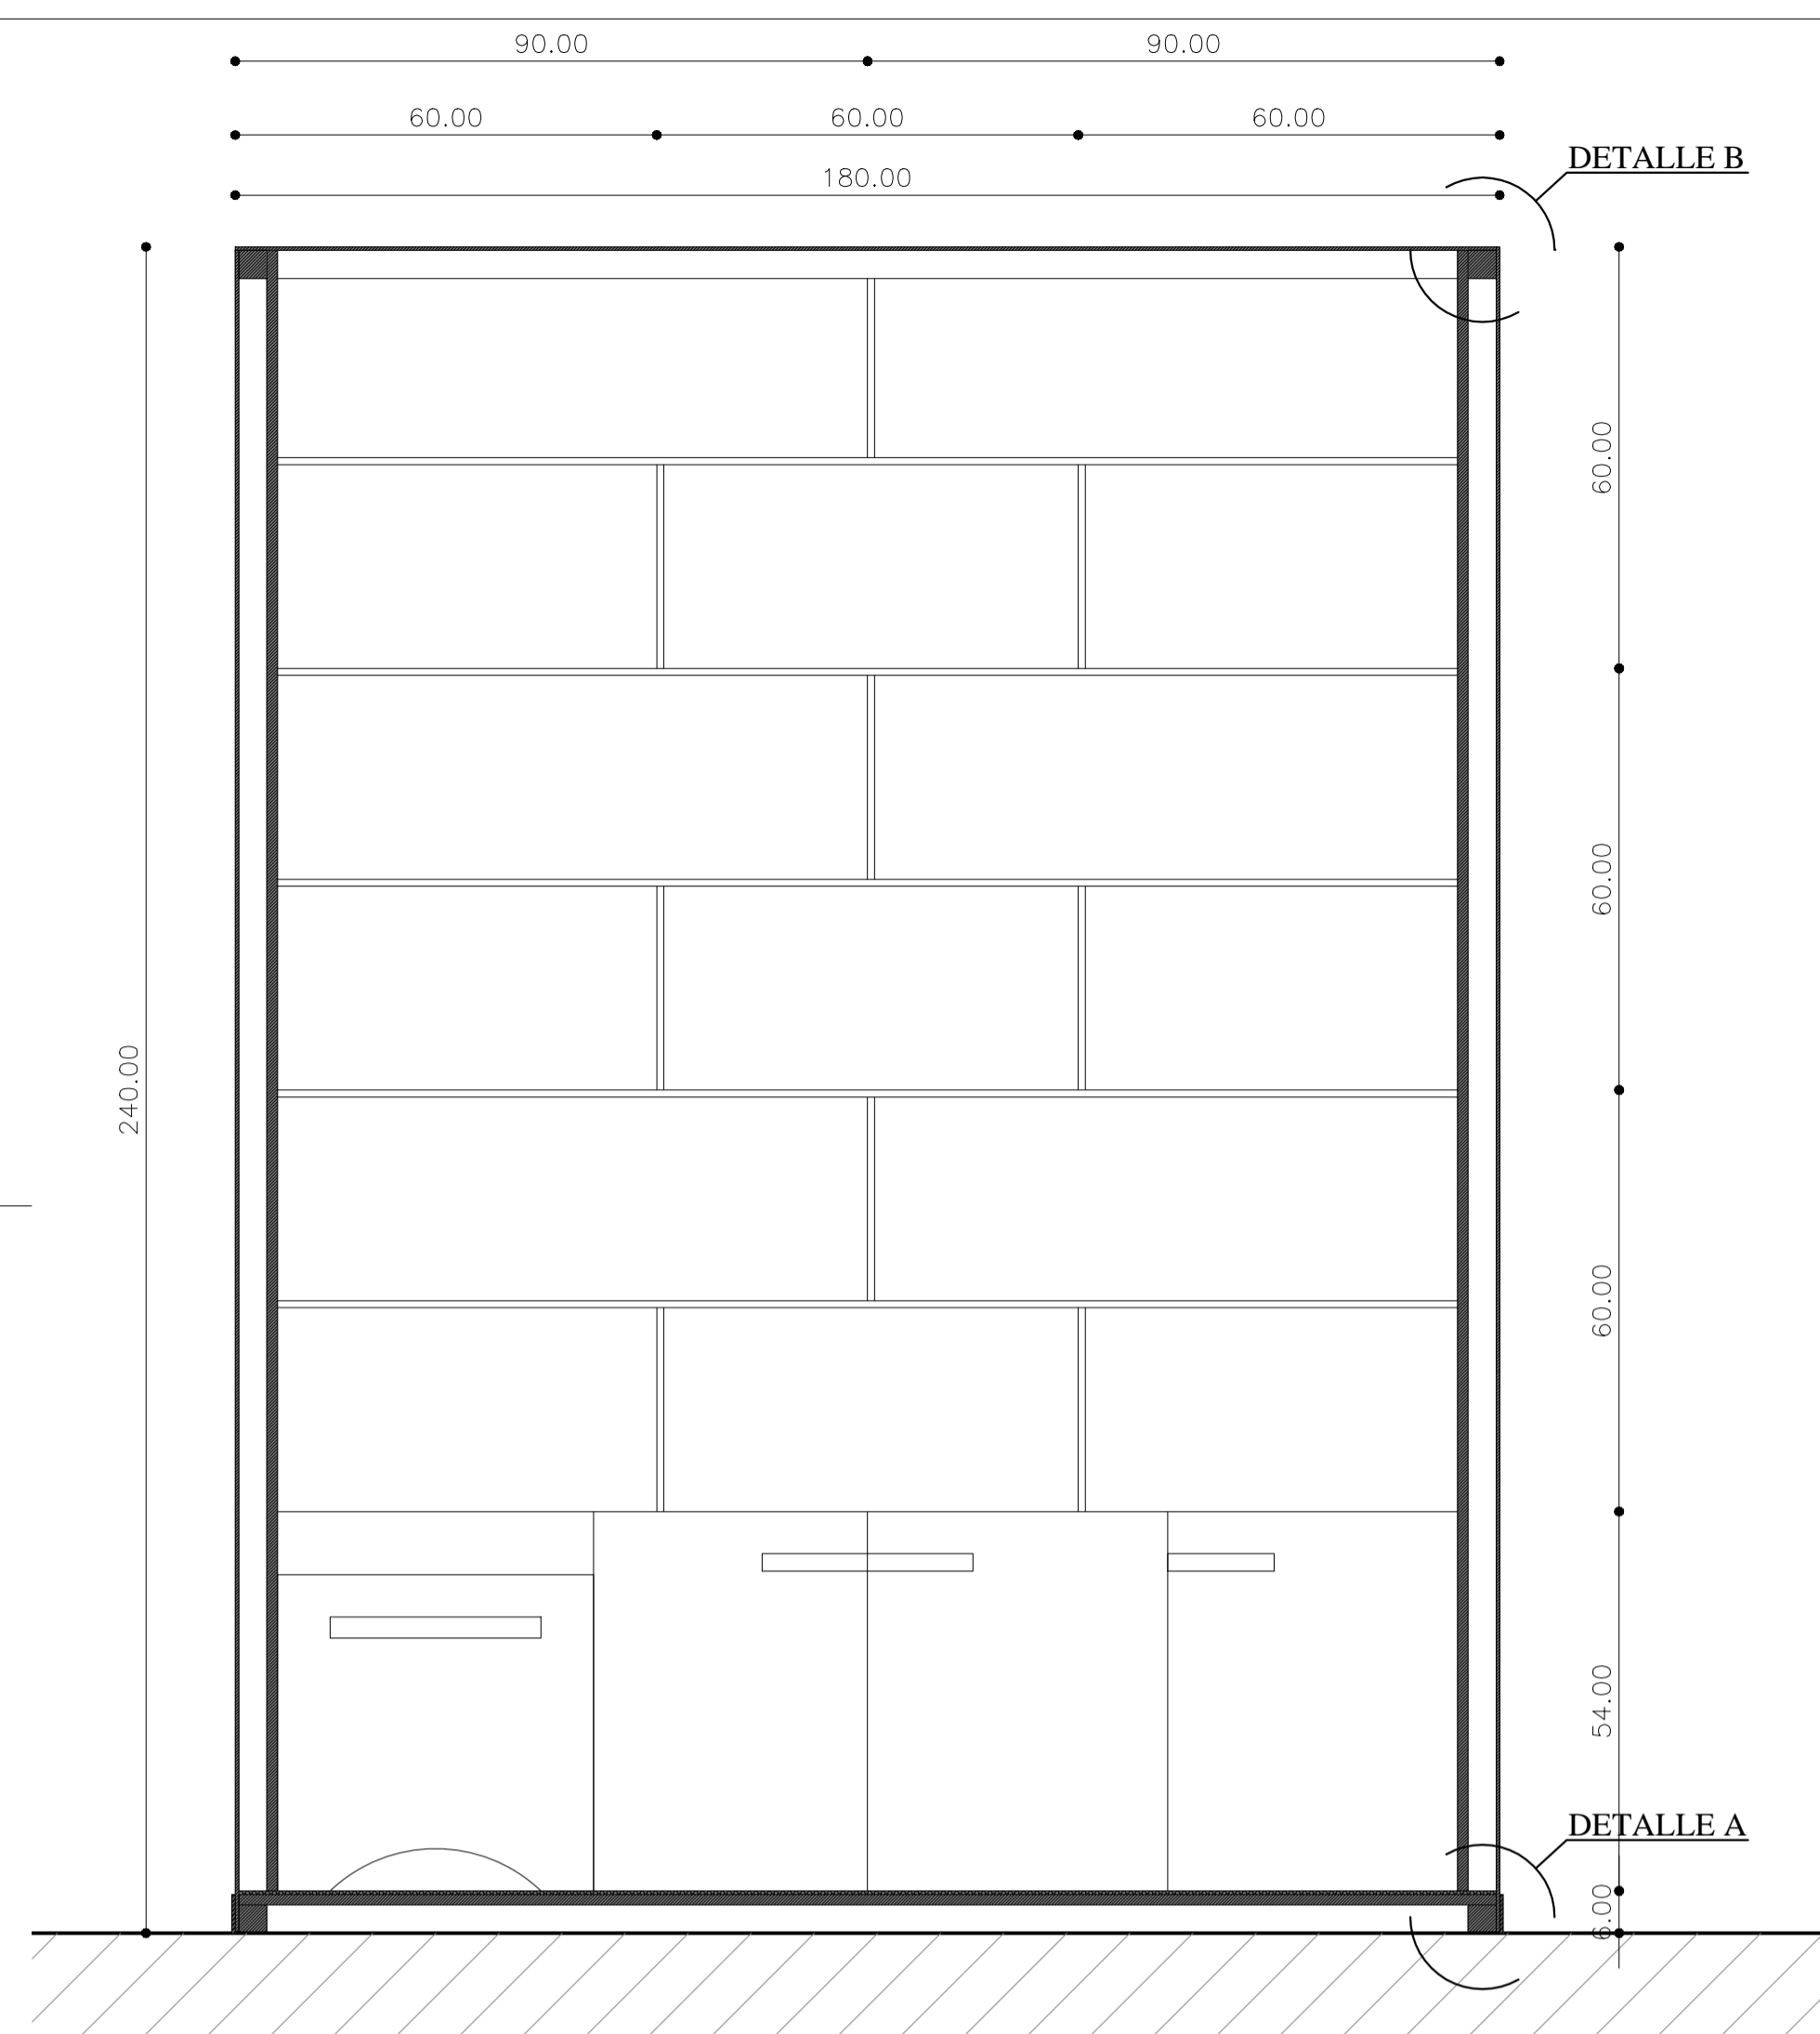


DETALLE B


DETALLE A

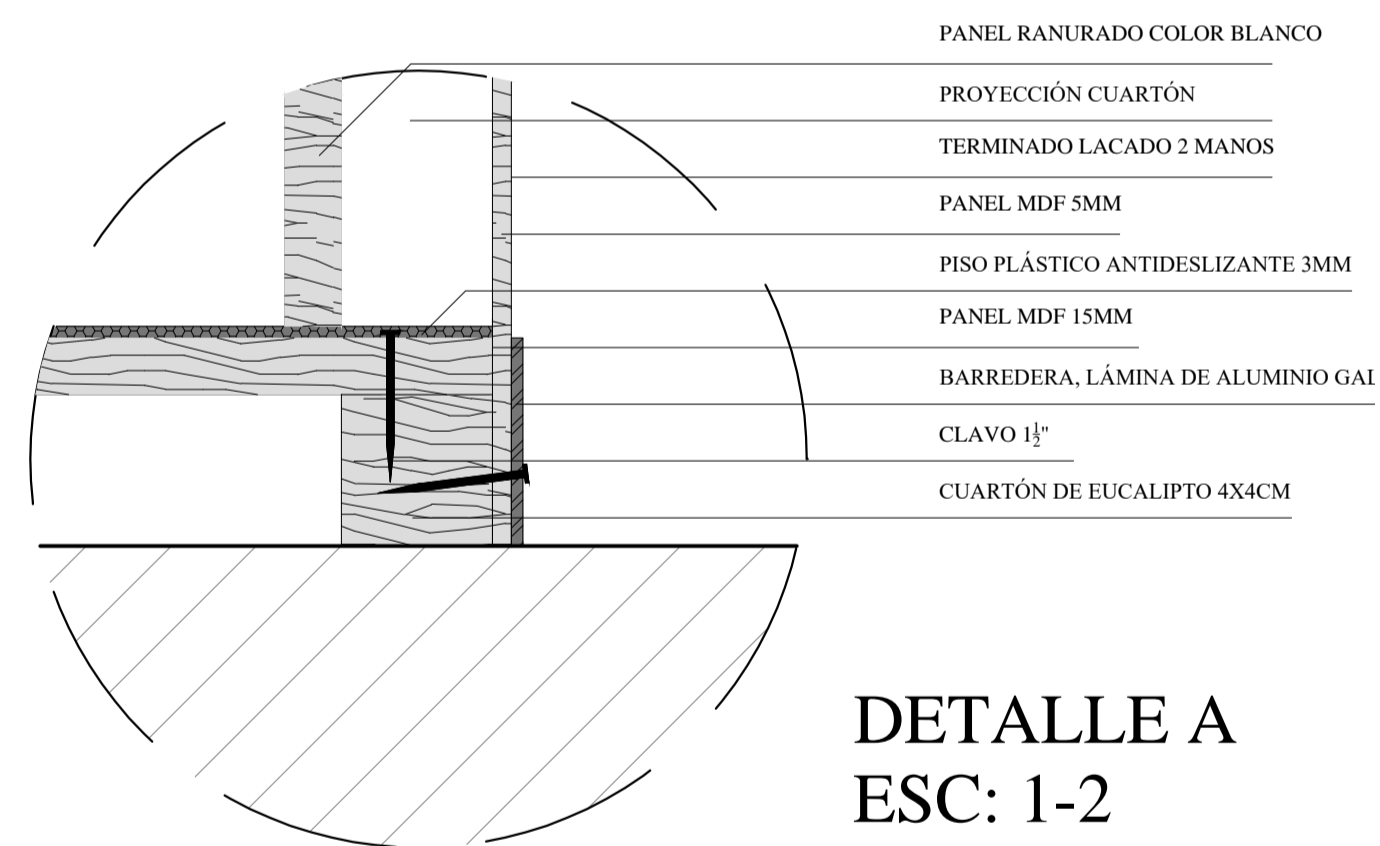

DETALLE A
ESC: 1-2

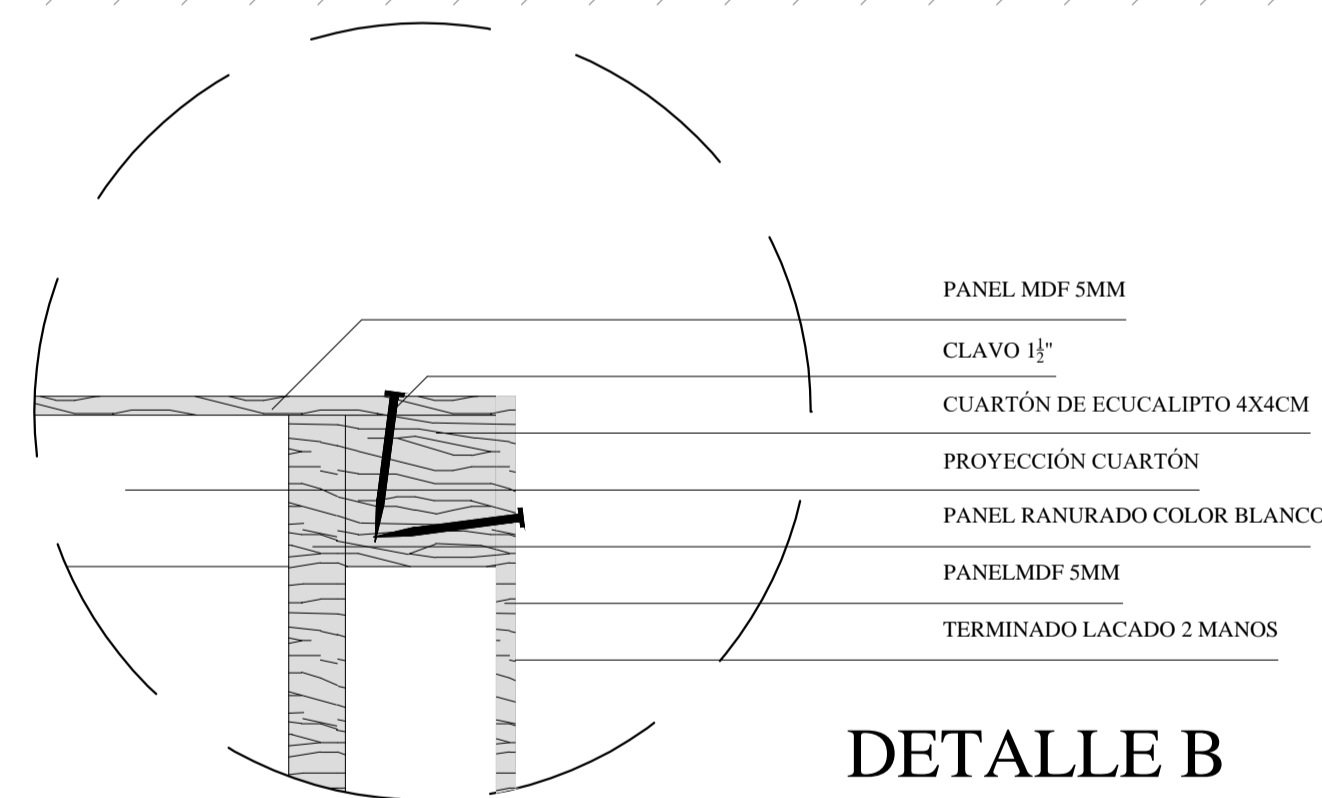

DETALLE B
ESC: 1-2

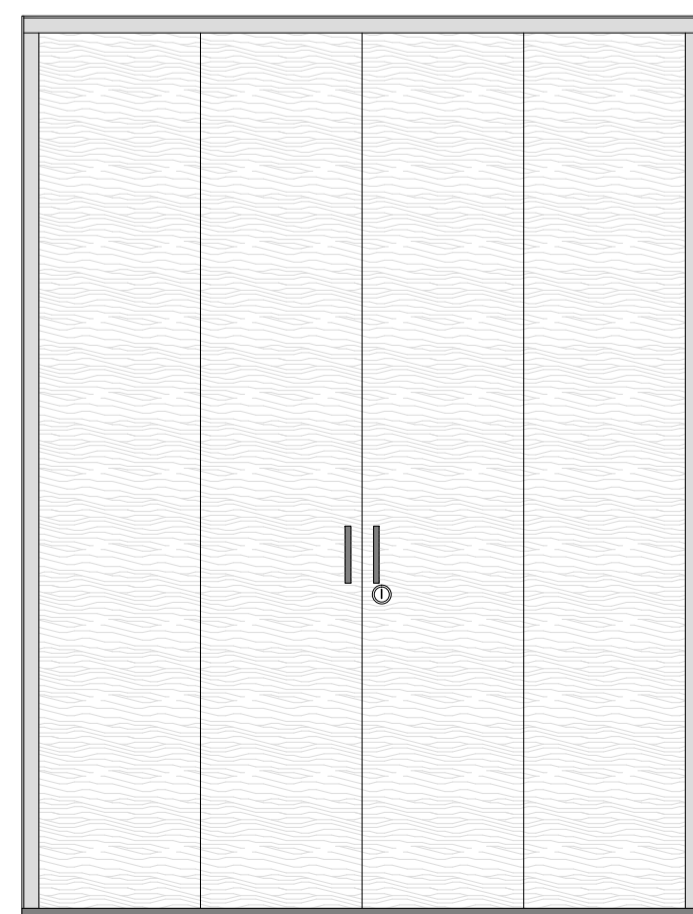


FACHADA FRONTAL
ESC: 1-20




FACHADA POSTERIOR
ESC: 1-20




FACHADAS LATERALES
ESC: 1-50

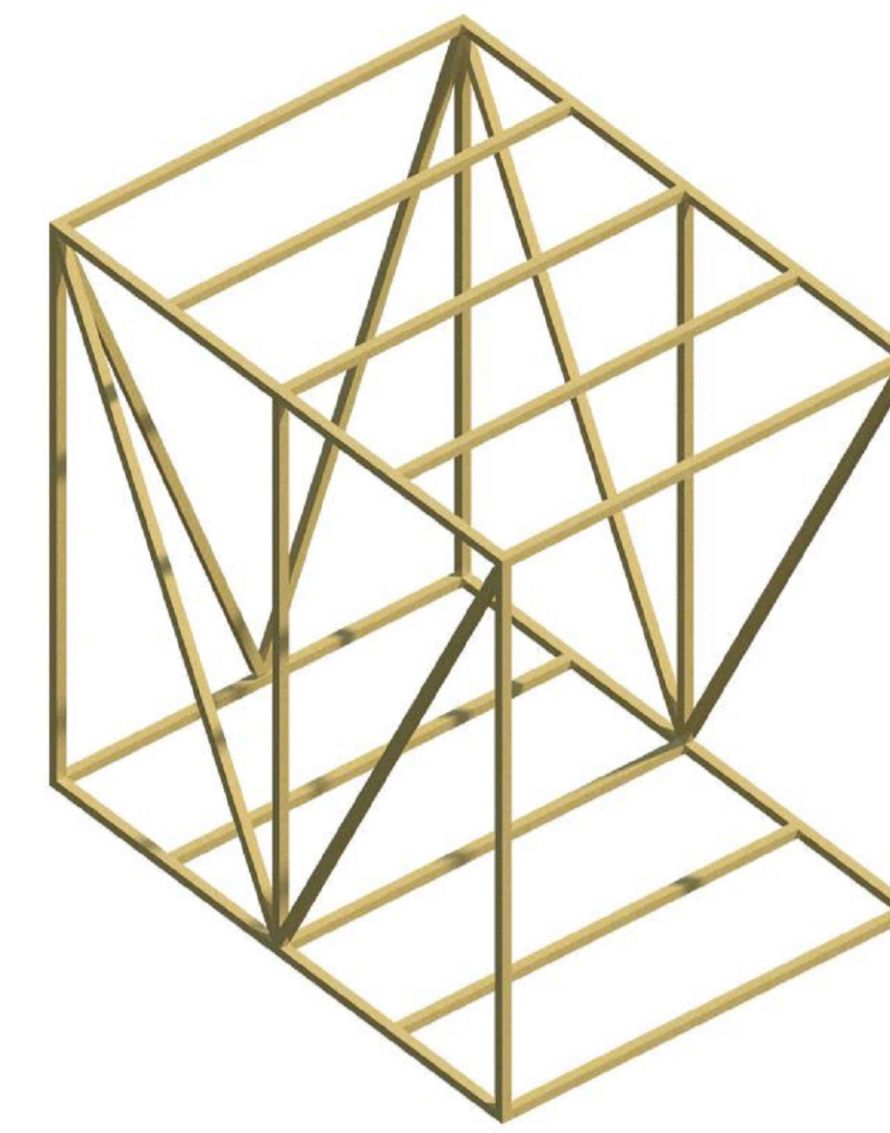


ESTRUCTURA

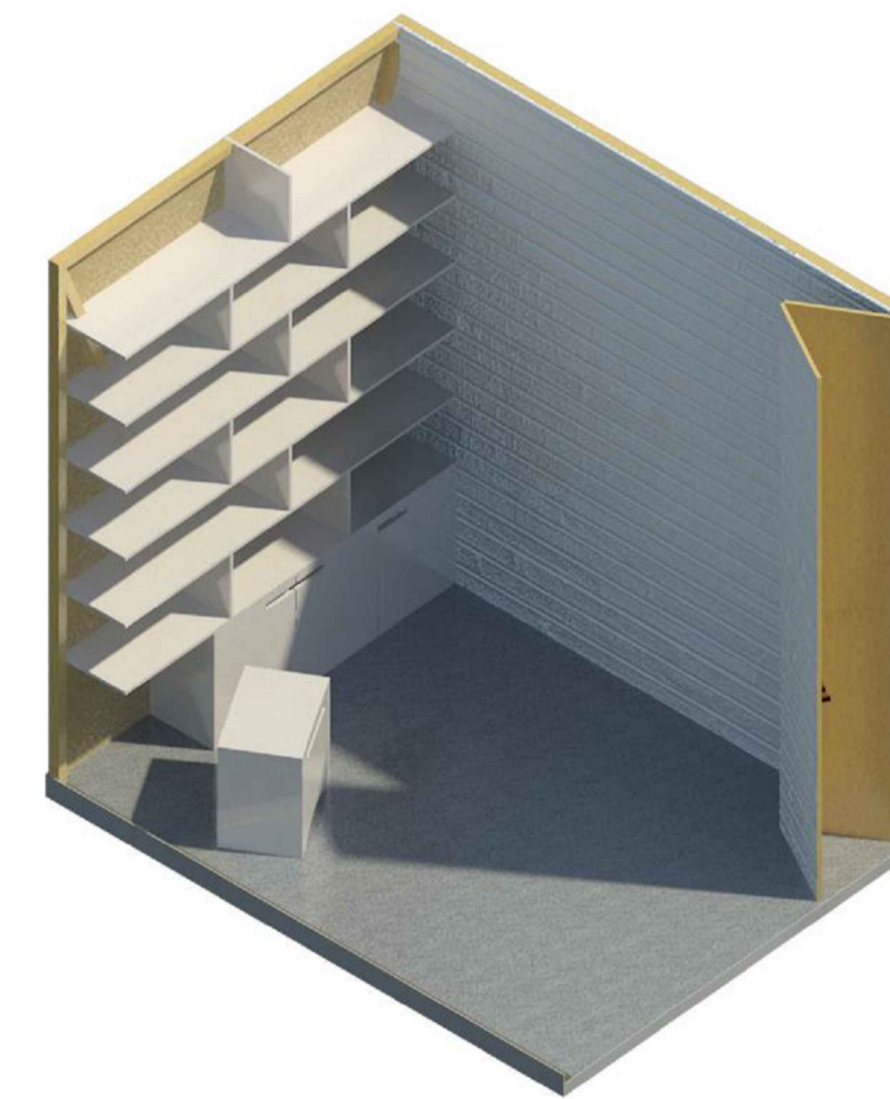

INTERIOR

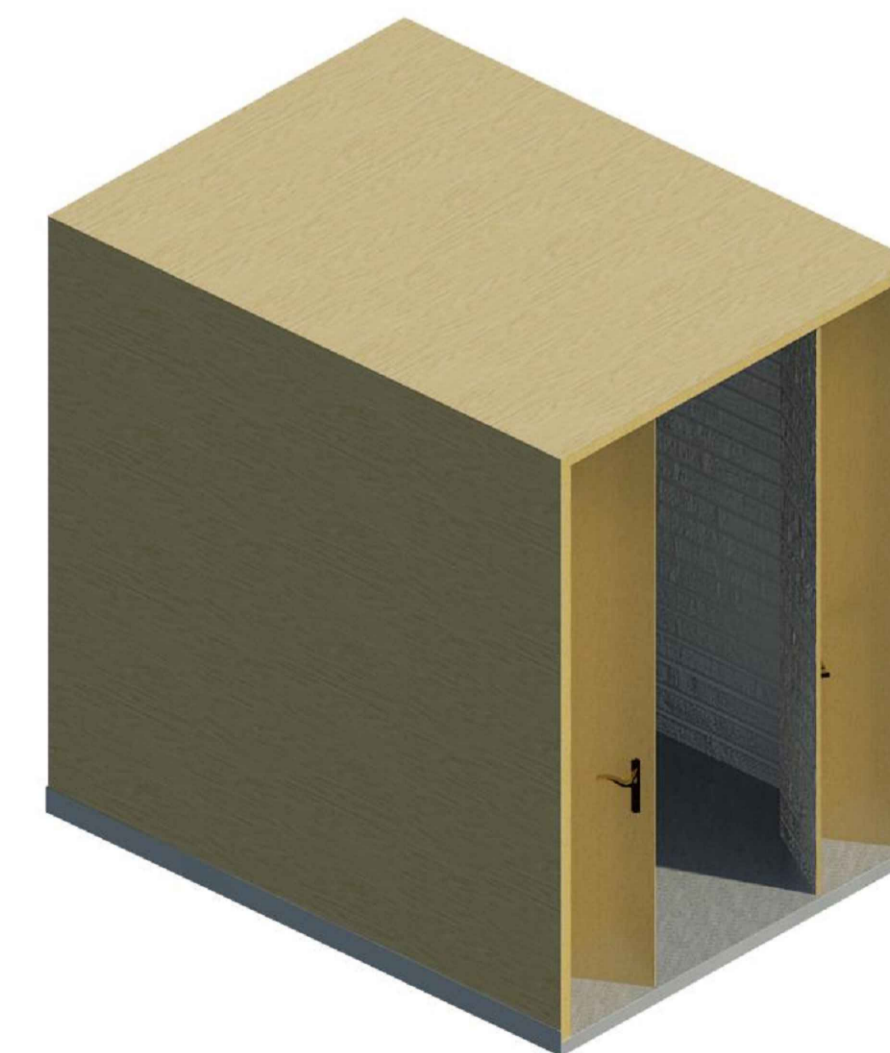

EXTERIOR

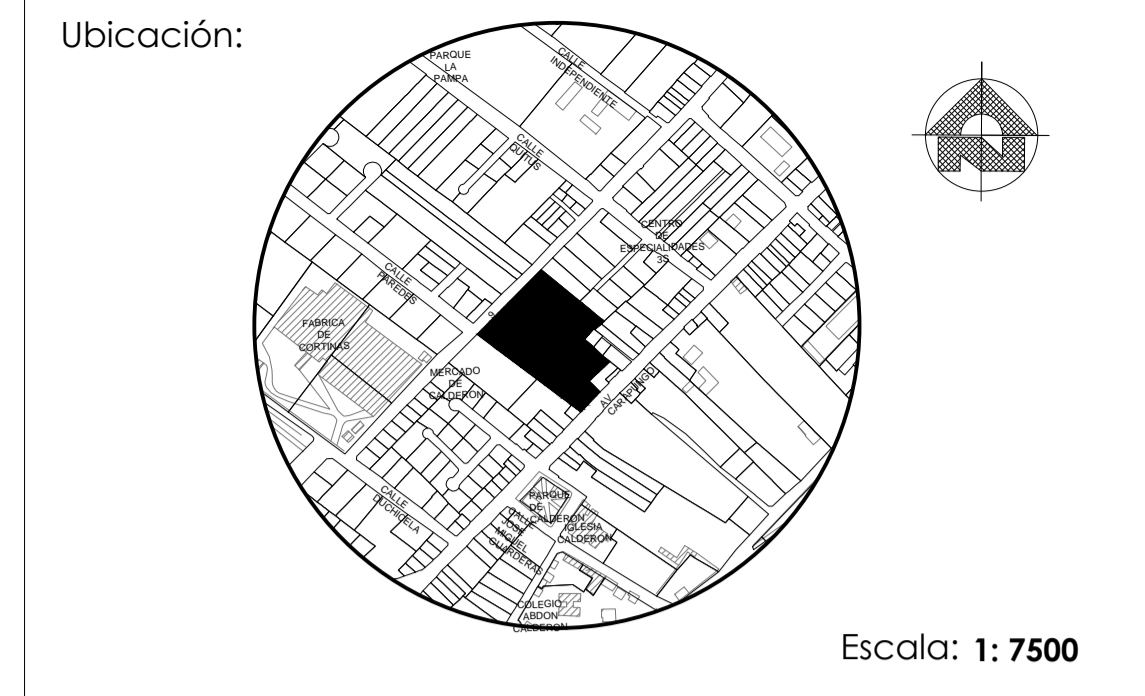

MUNICIPIO DEL DISTRITO METROPOLITANO DE QUITO
ADMINISTRACIÓN ZONAL CALDERON



HENRY VALENCIA
Administrador Zonal Calderon

Aprobado por: **ING PAOLA SILVA**
Administrador del contrato

Revisado por: **ARQ WASHINGTON MARTINEZ**
Fiscalizador

Consultor: **ING MARCELO TRUJILLO**

Diseño: **ARQ JUAN CARLOS BEDOYA**
SENESCYT Reg N 1027-2017-1826367

Proyecto:
ESTUDIOS Y DISEÑOS DEFINITIVOS DEL MERCADO DE CALDERÓN, ADMINISTRACIÓN ZONAL CALDERÓN, DISTRITO METROPOLITANO, CANTÓN QUITO, PROVINCIA DE PICHINCHA.

Datos Generales del Predio:		
Clave Catastral:	13217 02 020	IRM N: 640965
Zona Administrativa:	CALDERÓN	N del Predio: 210907
Area de terreno segun levantamiento:	9590.55 m2	
Cos PB: 80 %	Cos TOTAL: 240 %	Zonificación: D4 (D303 - 80)

Fecha:	17/01/2018	Coordinación:	ING WILLIAM BARRAGAN
Dibujantes:	ARQ ROSITA ZURITA		ARQ RODRIGO PAEZ
	ARQ FERNANDA ENCALADA	Contiene:	DETALLE MÓDULO ROPA
	ARQ RUBÉN ANAGUANO	Dimensiones prevalecen sobre escalas	
		Escala:	INDICADAS
		Lámina:	C12/13

Sellos Municipales: