
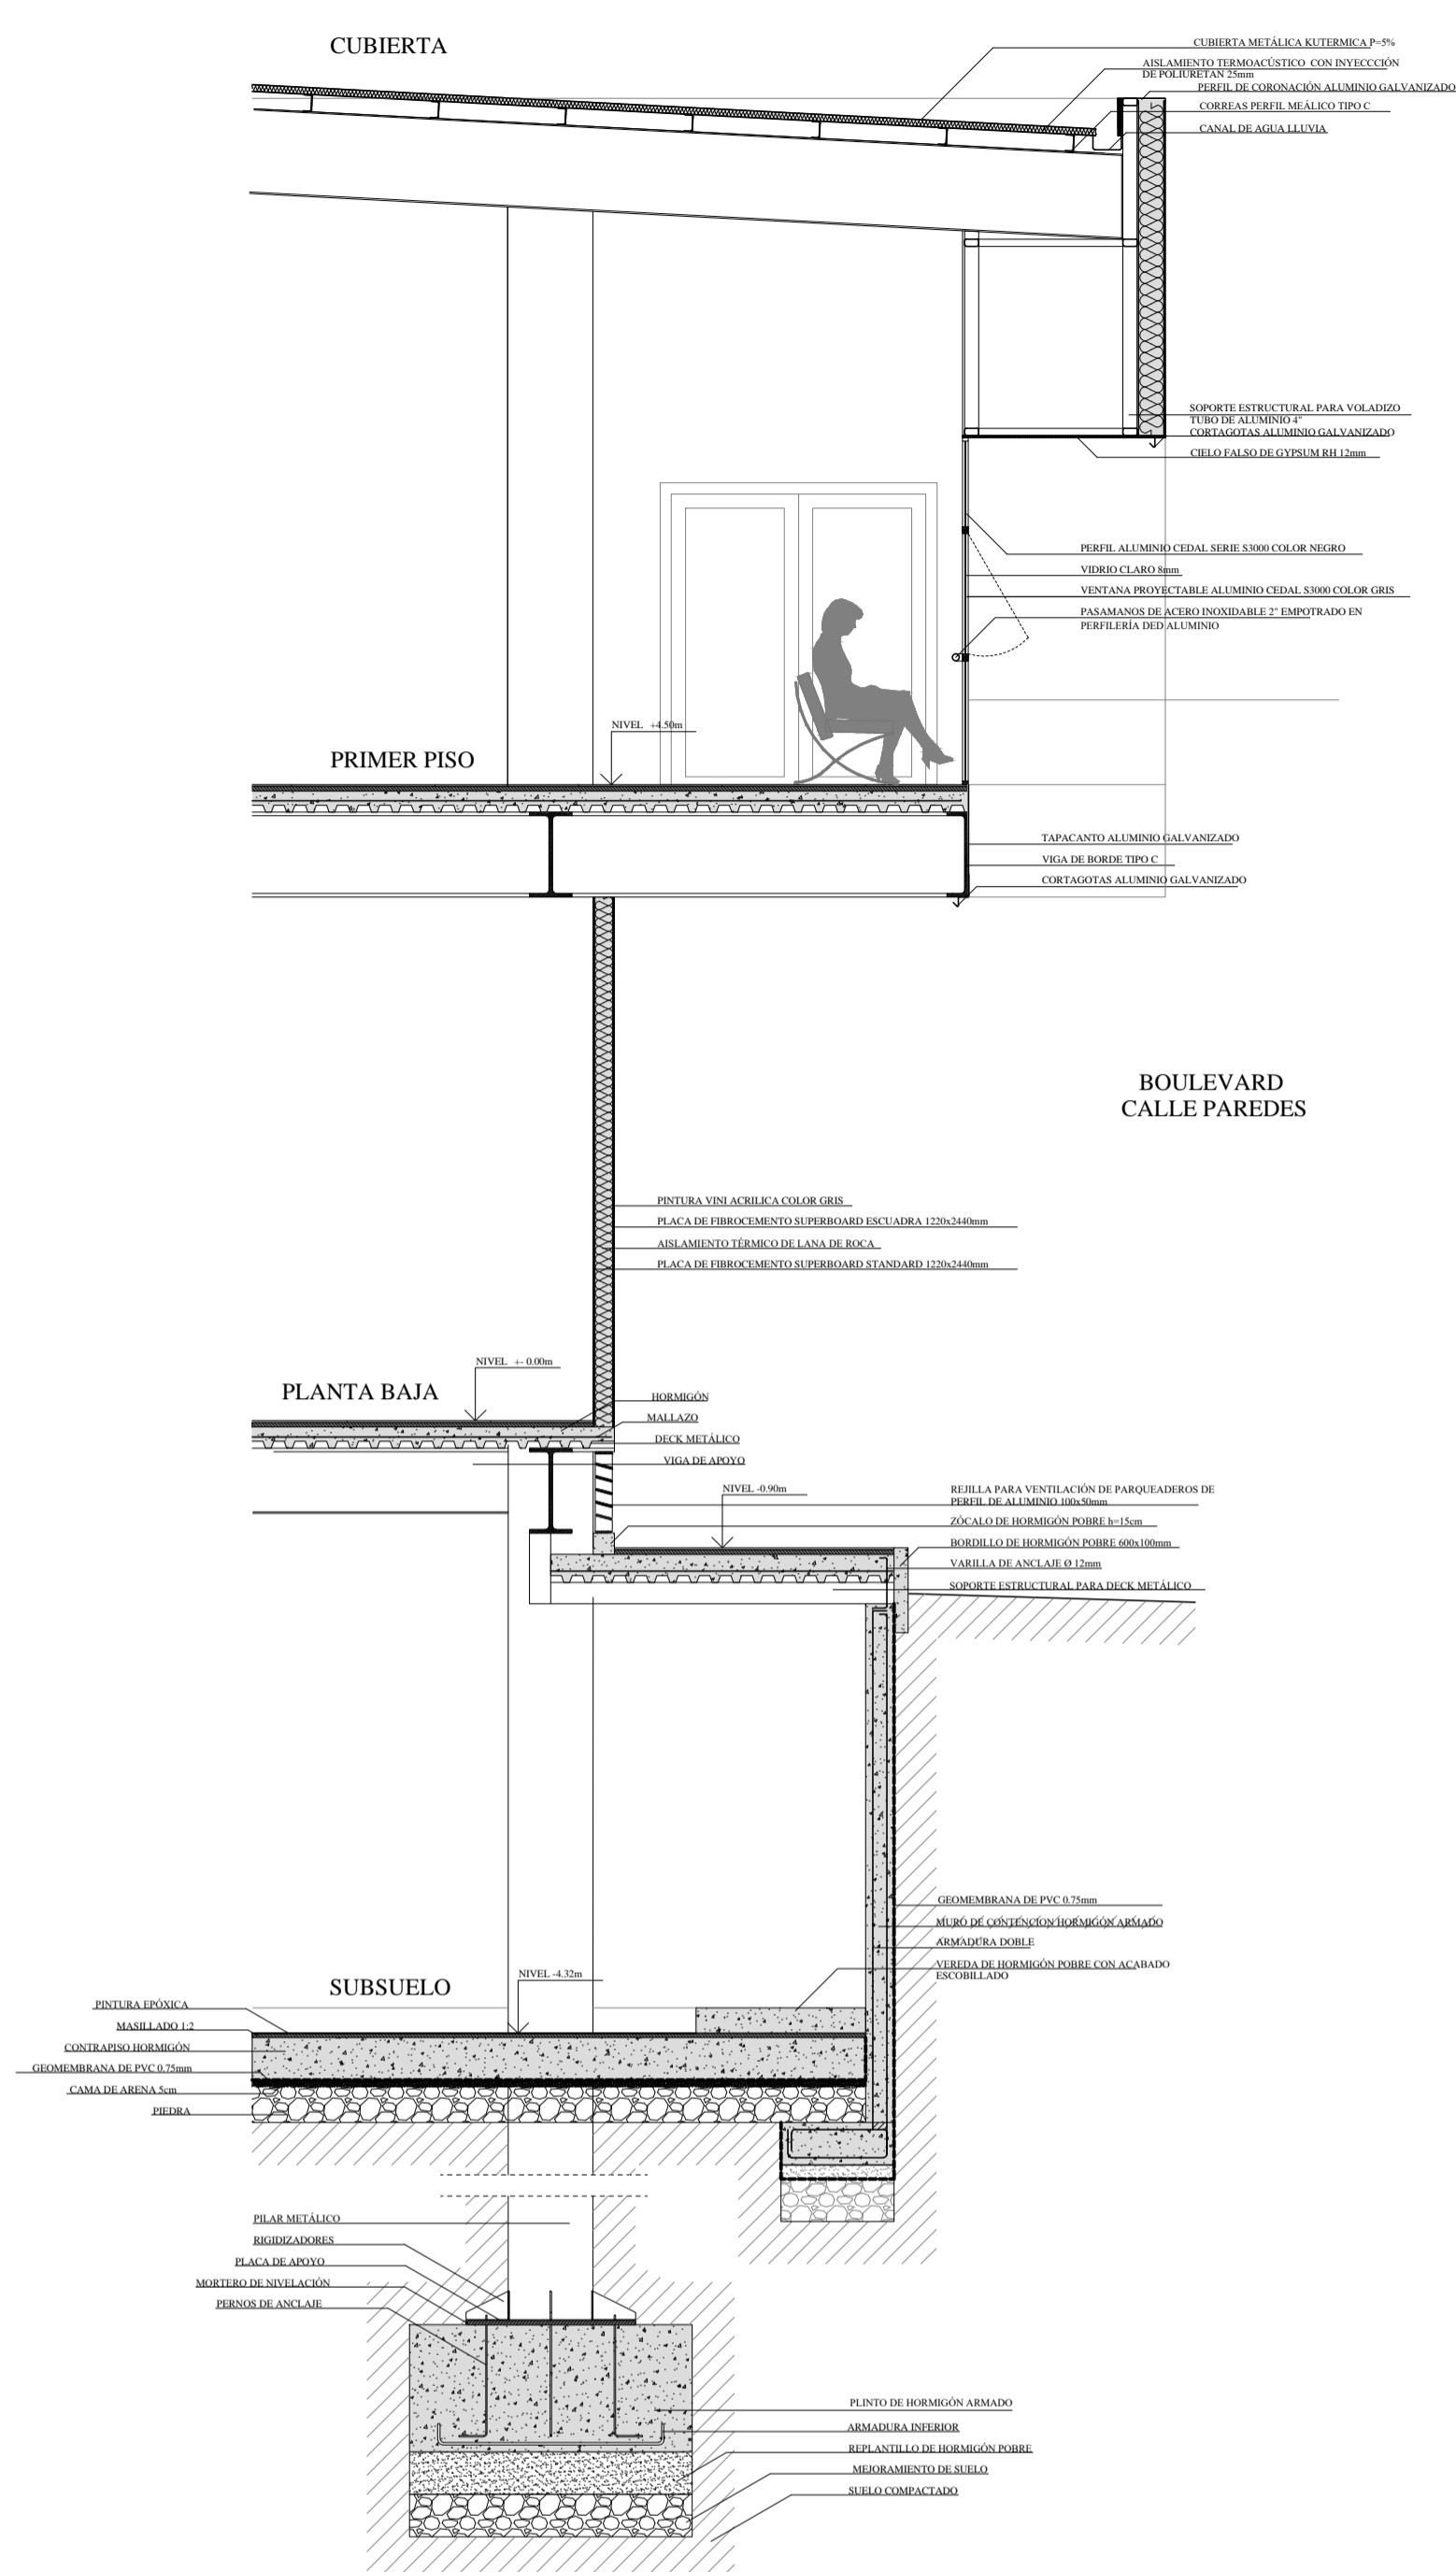



CORTE POR MURO FACHADA 9 DE AGOSTO
ESC: 1-50

UBICACIÓN

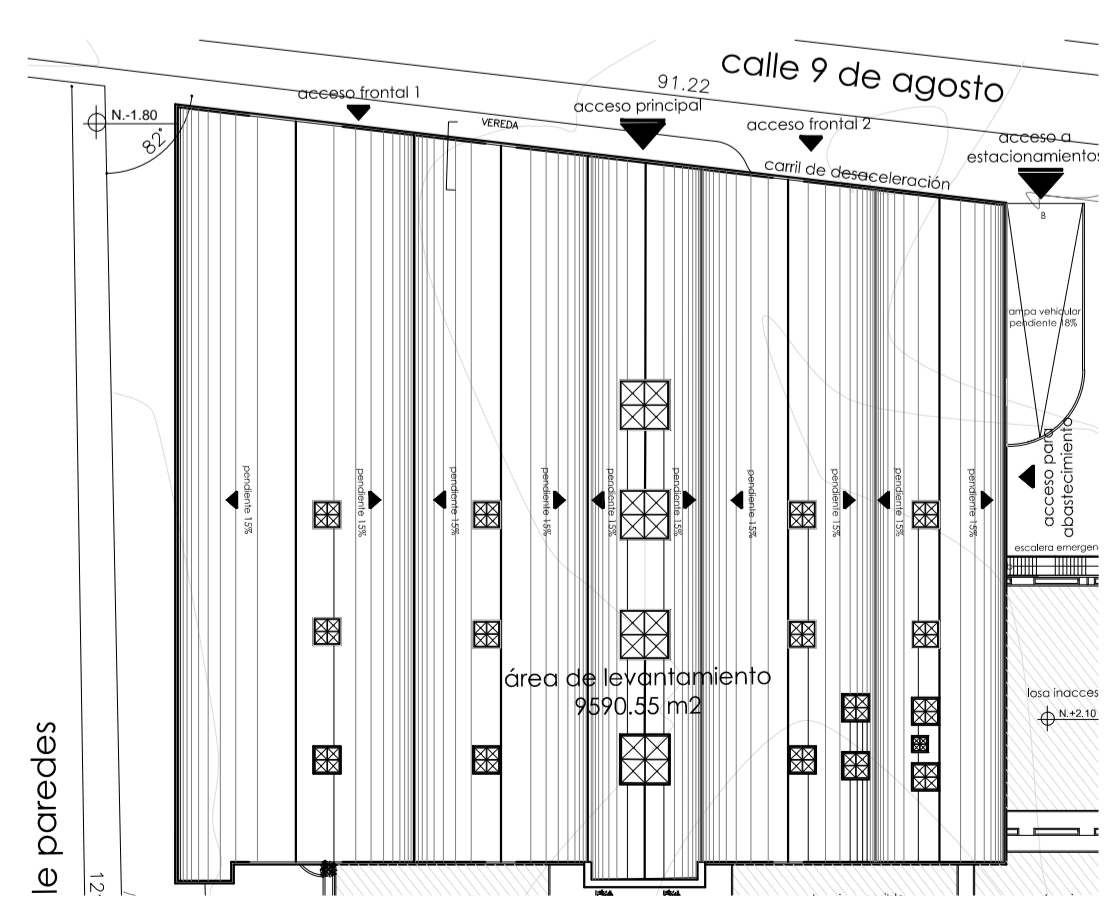

CORTE POR MURO FACHADA BOULEVARD
ESC: 1-50

UBICACIÓN

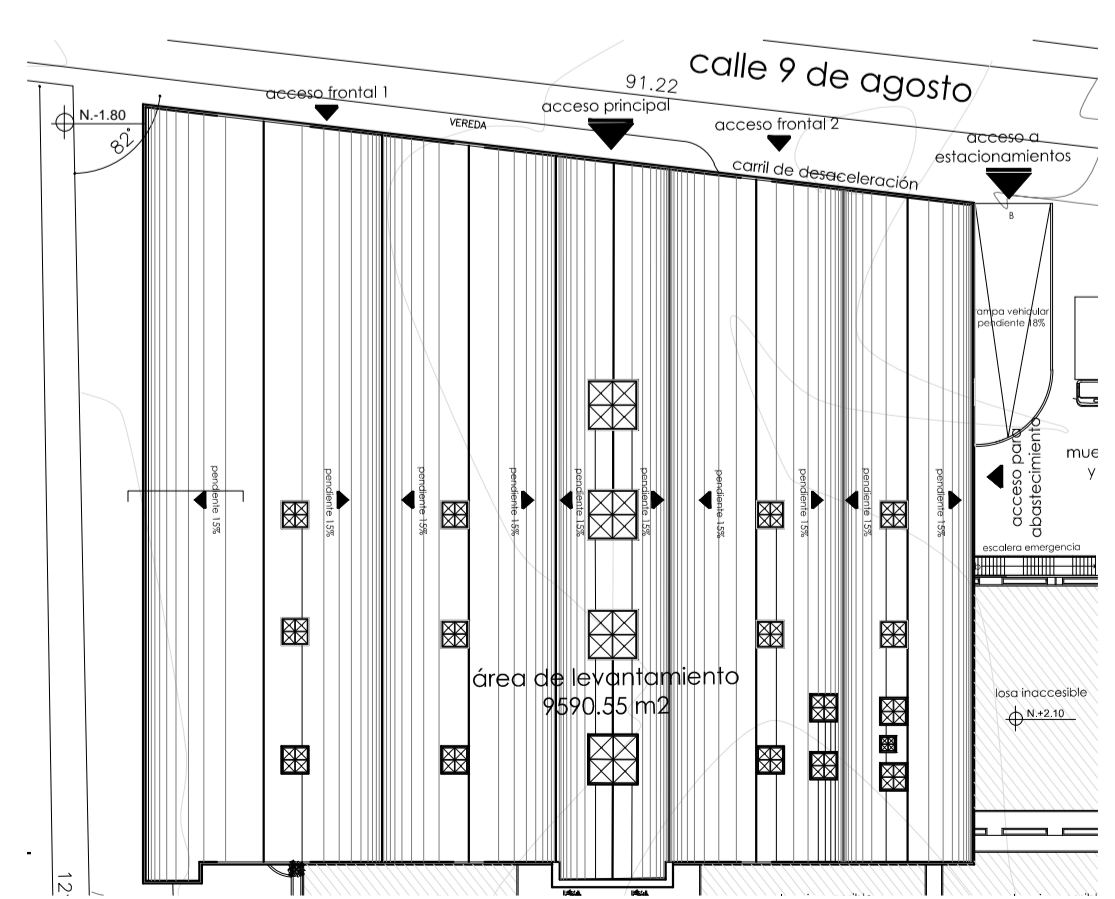

Ubicación:

Escala: 1: 7500

MUNICIPIO DEL DISTRITO METROPOLITANO DE QUITO
ADMINISTRACIÓN ZONAL CALDERON

ingeniería civil
ING MARCELO TRUJILLO

HENRY VALENCIA
Administrador Zonal Calderon

Aprobado por: **ING PAOLA SILVA**
Administrador del contrato

Revisado por: **ARQ WASHINGTON MARTINEZ**
Fiscalizador

Consultor: **ING MARCELO TRUJILLO**

Diseño: **ARQ JUAN CARLOS BEDOYA**
SENESCYT Reg N 1027-2017-1826367

Proyecto:
ESTUDIOS Y DISEÑOS DEFINITIVOS DEL MERCADO DE CALDERÓN, ADMINISTRACIÓN ZONAL CALDERÓN, DISTRITO METROPOLITANO, CANTÓN QUITO, PROVINCIA DE PICHINCHA.

Datos Generales del Predio:

Clave Catastral:	13217 02 020	IRM N:	640965
Zona Administrativa:	CALDERÓN	N del Predio:	210907
Area de terreno segun levantamiento:	9590.55 m2		
Cos PB:	80 %	Cos TOTAL:	240 %
		Zonificación:	D4 (D303 - 80)

Fecha: **17/01/2018**

Coordinación: **ING WILLIAM BARRAGAN**

Dibujantes: **ARQ ROSITA ZURITA**
ARQ FERNANDA ENCALADA

Contiene: **CORTES POR MURO**

Dimensiones prevalecen sobre escalas

Escala: **1:50**

Lámina: **C13/13**

ARQ RUBÉN ANAGUANO

Sellos Municipales: