


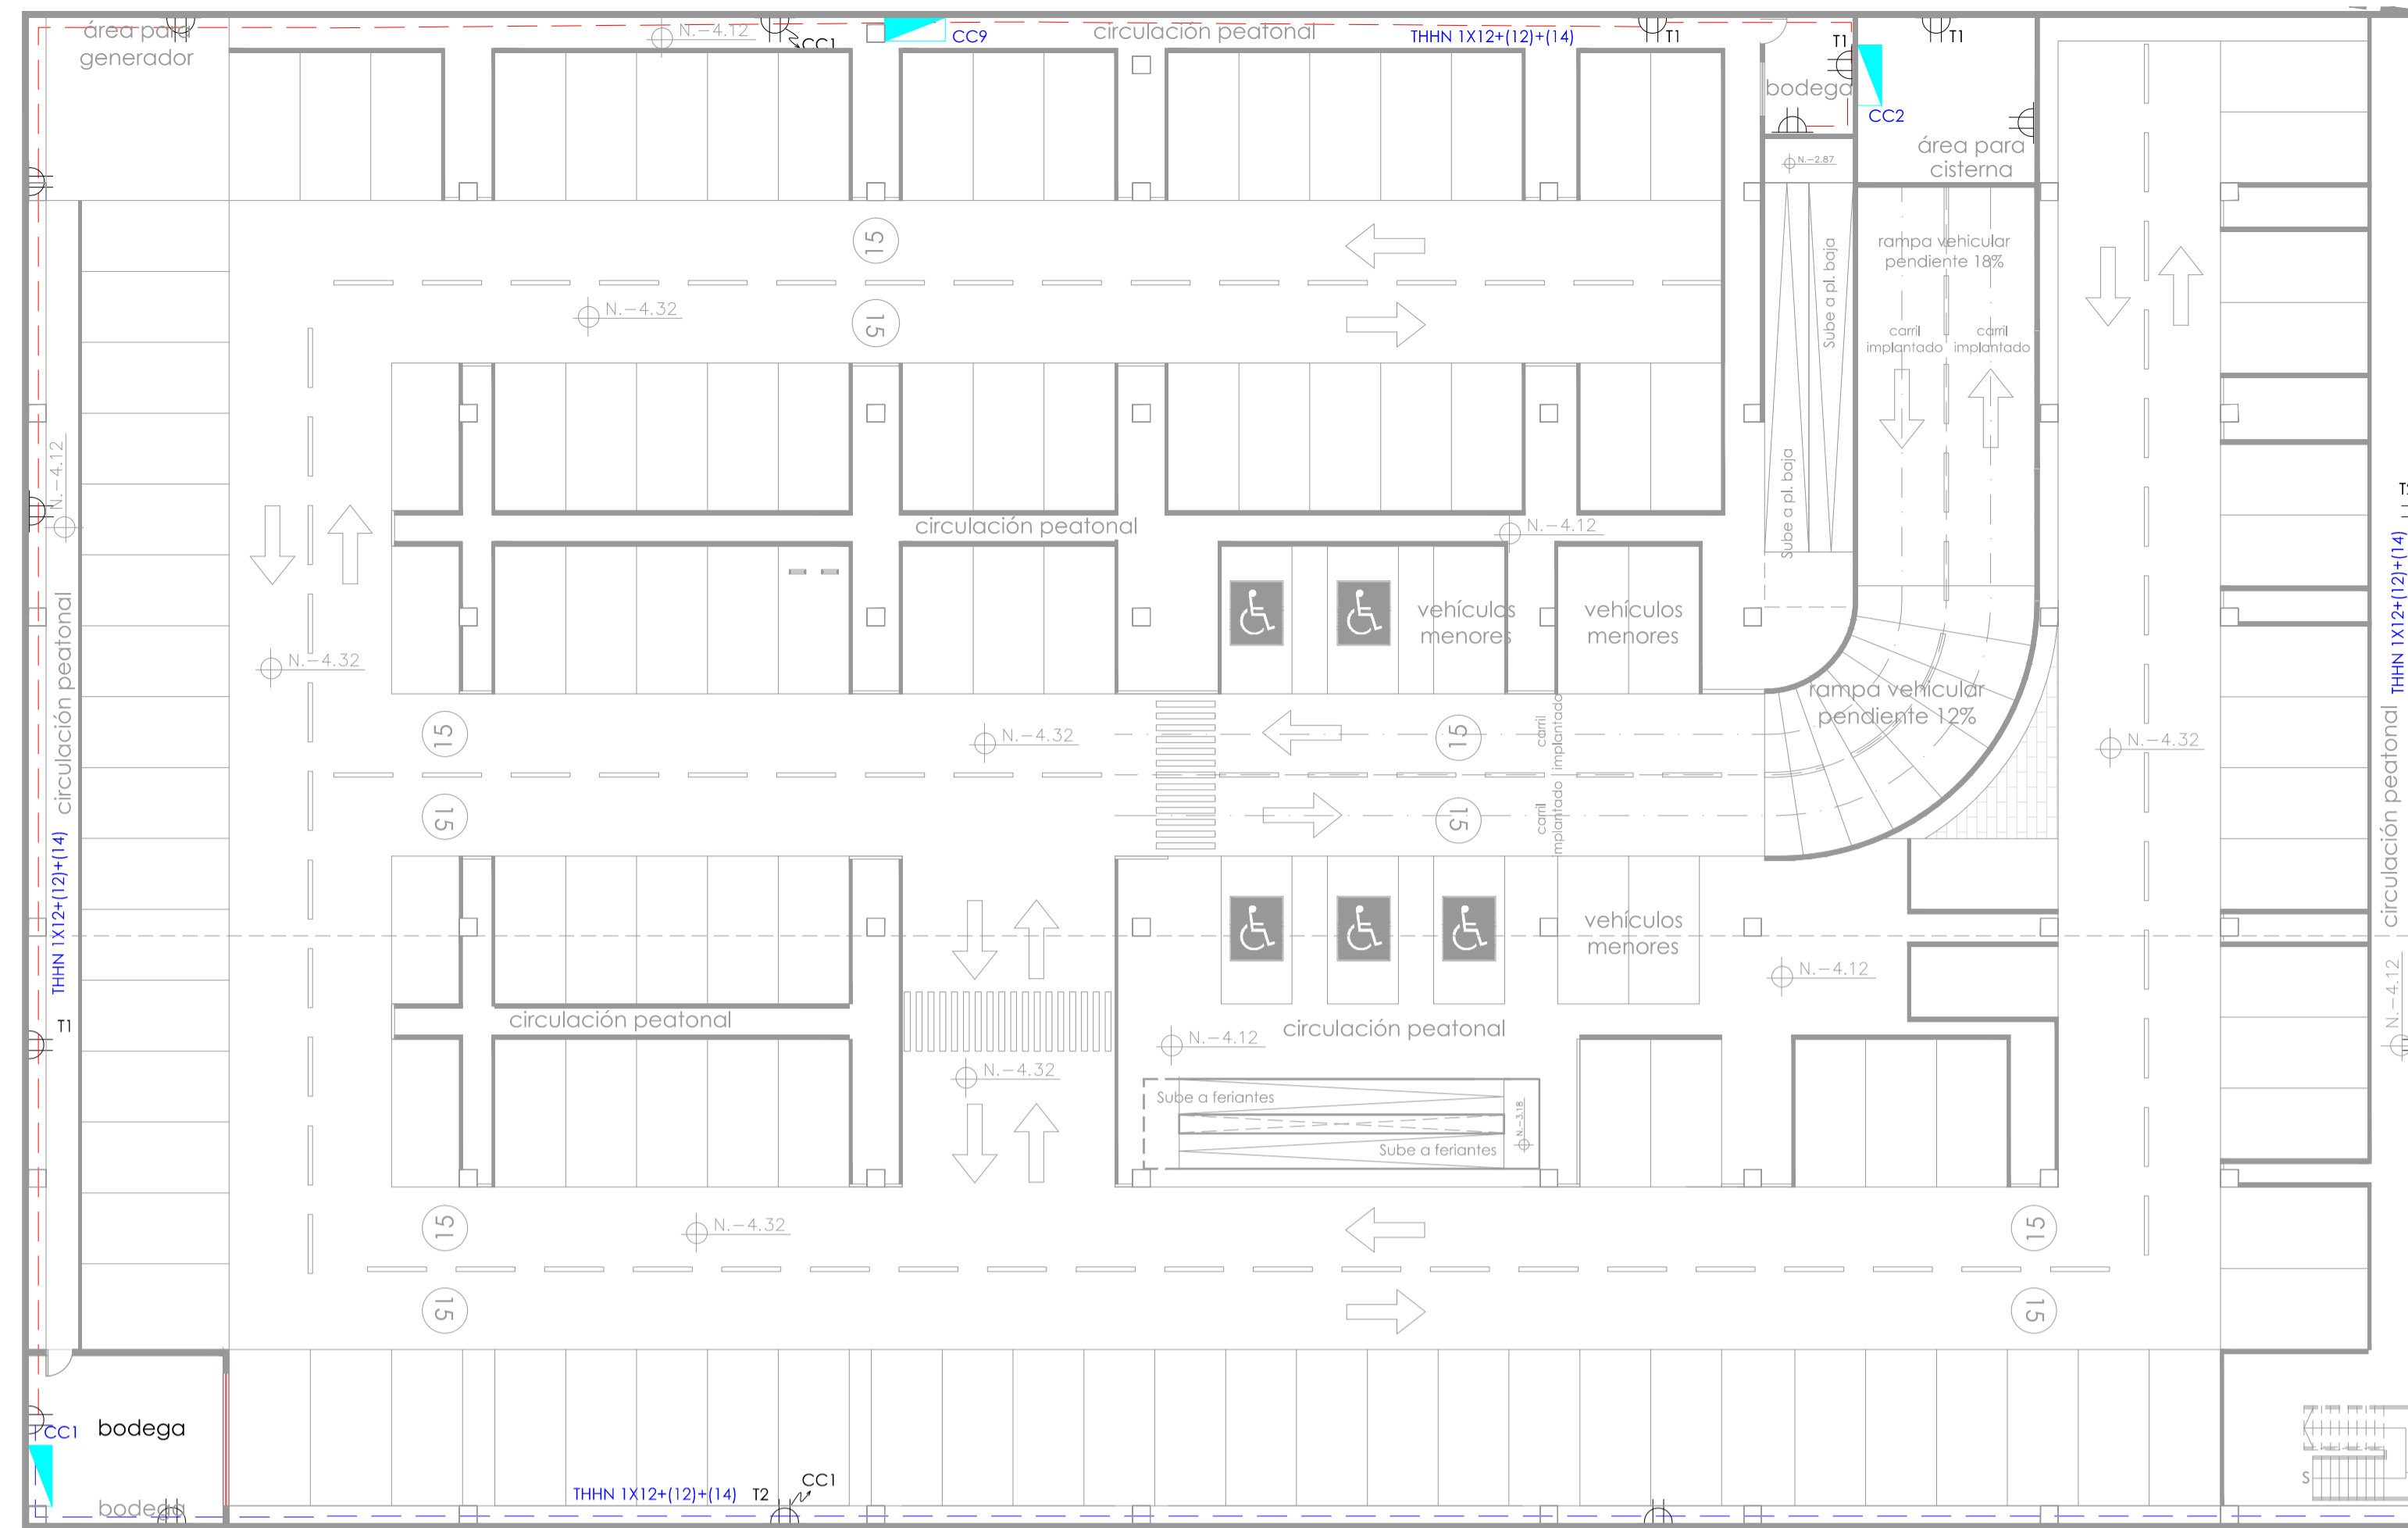


### RED ELECTRICA INTERNA FUERZA

#### SIMBOLOGIA








-  Centros de carga, tablero de distribución.
-  Tomacorriente 127V, 15A.
-  Conductor THHN 1X12+(12)+(14)AWG




PLANTA SUBSUELO N -4.32  
Esc 1:200

### RED ELECTRICA INTERNA ILUMINACION


#### SIMBOLOGIA

-  Luminaria LED colgante o empotrable lineal de 38w/ 220V / high power
-  Luminaria LED colgante circular de 150w/ 220V / 4.5 m de altura
-  Proyector LED empotrable a piso, 3 leds de tala potencia, 3W, 350mA, color blanco neutro
-  Sensor de movimiento, rango 360grados.
-  Interruptor Sencillo, 1 vía.
-  Centros de carga, tablero de distribución.
-  Conductor THHN 1X12+(12)+(14)AWG

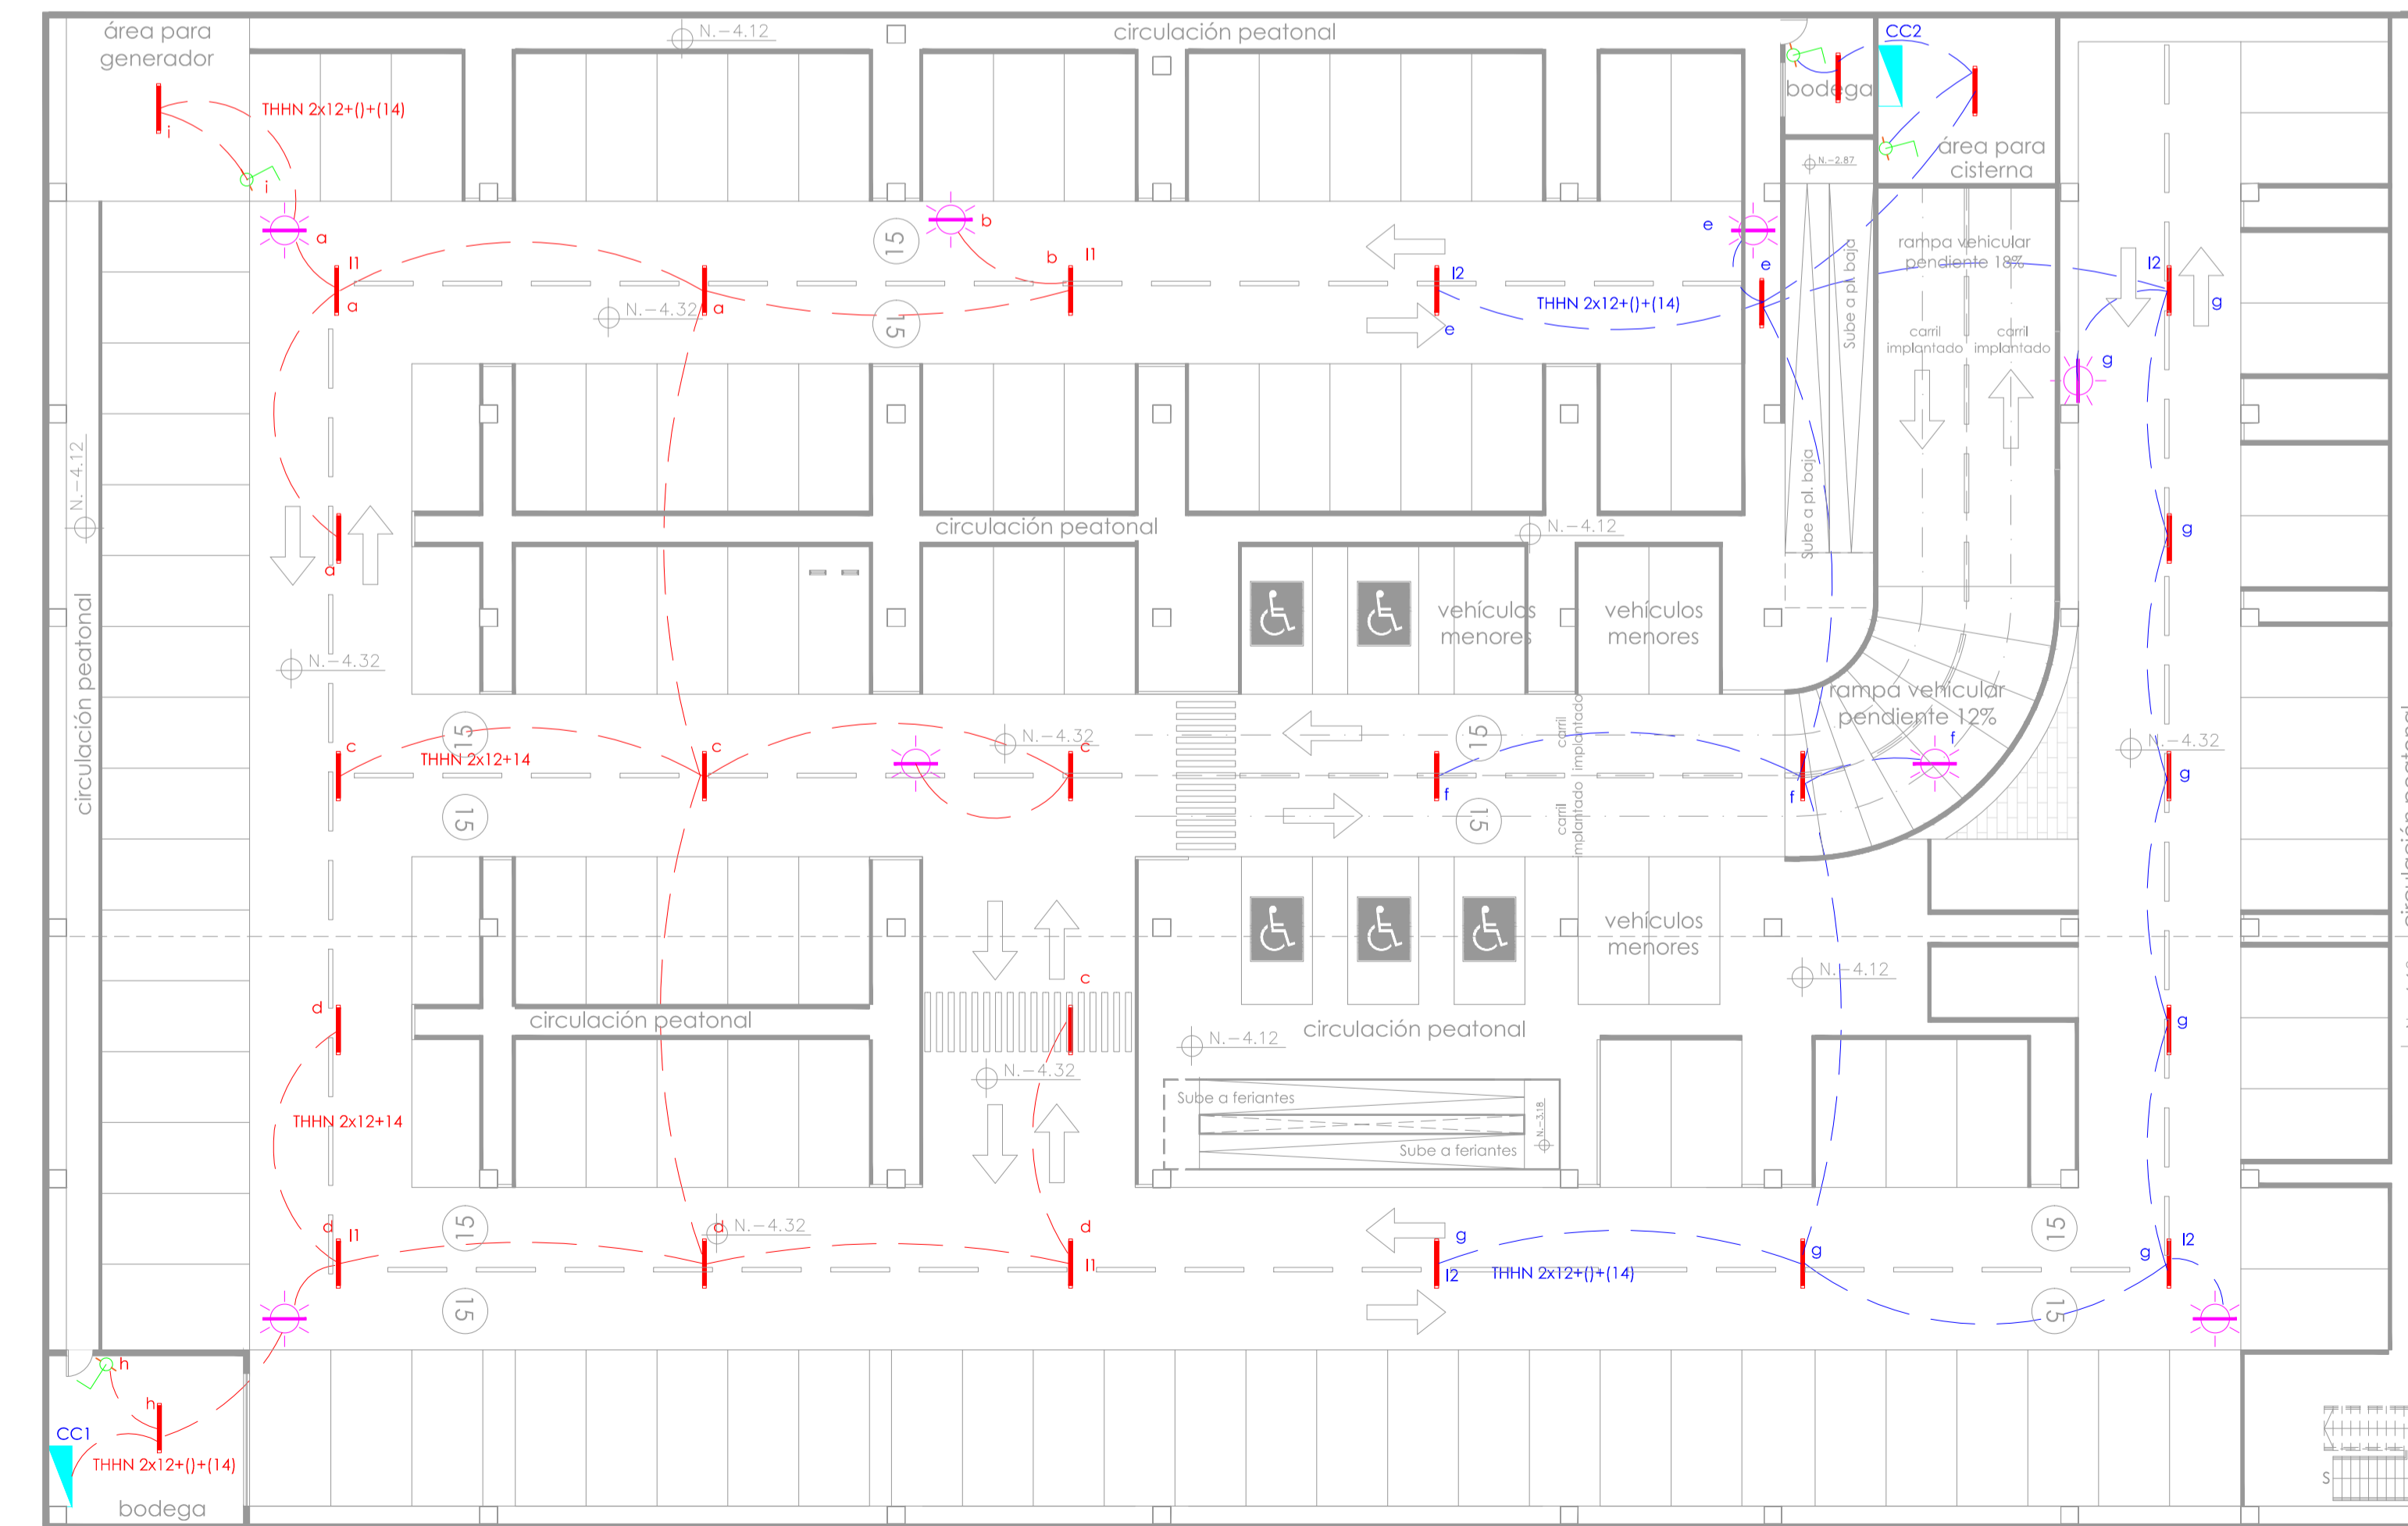

PLANTA SUBSUELO N -4.32  
Esc 1:200

Ubicación:

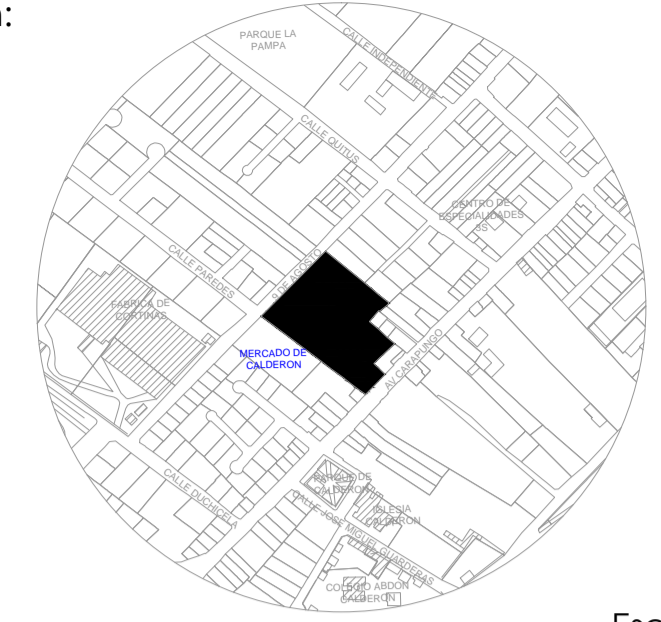

Escala: 1: 7500



MUNICIPIO DEL DISTRITO METROPOLITANO DE QUITO  
ADMINISTRACIÓN ZONAL CALDERON



**HENRY VALENCIA**  
Administrador Zonal Calderon

Aprobado por:

Revisado por:

**ING PAOLA SILVA**  
Administrador del contrato

**ARQ WASHINGTON MARTINEZ**  
Fiscalizador

Consultor:

Diseño Eléctrico:

**ING MARCELO TRUJILLO**

**ING. SILVANA VARELA**  
SENECYT Reg. N° 1001-02-232244

Proyecto:

ESTUDIOS Y DISEÑOS DEFINITIVOS DEL MERCADO DE CALDERÓN, ADMINISTRACIÓN ZONAL CALDERÓN, DISTRITO METROPOLITANO, CANTÓN QUITO, PROVINCIA DE PICHINCHA.

Datos Generales del Predio:

Clave Catastral:	<b>13217 02 020</b>	IRM N°:	<b>640965</b>
Zona Administrativa:	<b>CALDERÓN</b>	N del Predio:	<b>210907</b>
Area de terreno segun levantamiento:	<b>9590.55 m2</b>		
Cos PB:	<b>80 %</b>	Cos TOTAL:	<b>240 %</b>
		Zonificación:	<b>D4 (D303 - 80)</b>

Fecha:

**17/01/2018**

Coordinación:

**ING WILLIAM BARRAGAN**

Dibujantes:

**ARQ ROSITA ZURITA**

**ARQ RODRIGO PAEZ**

**ARQ FERNANDA ENCALADA**

Contiene: Red eléctrica interna  
Fuerza e Iluminación  
Planta Subsuelo

Dimensiones prevalecen sobre escalas

Escala: 1:200

Lámina: **EL1/17**

Sellos Municipales: