



CORTE A-B ESC: 1:25

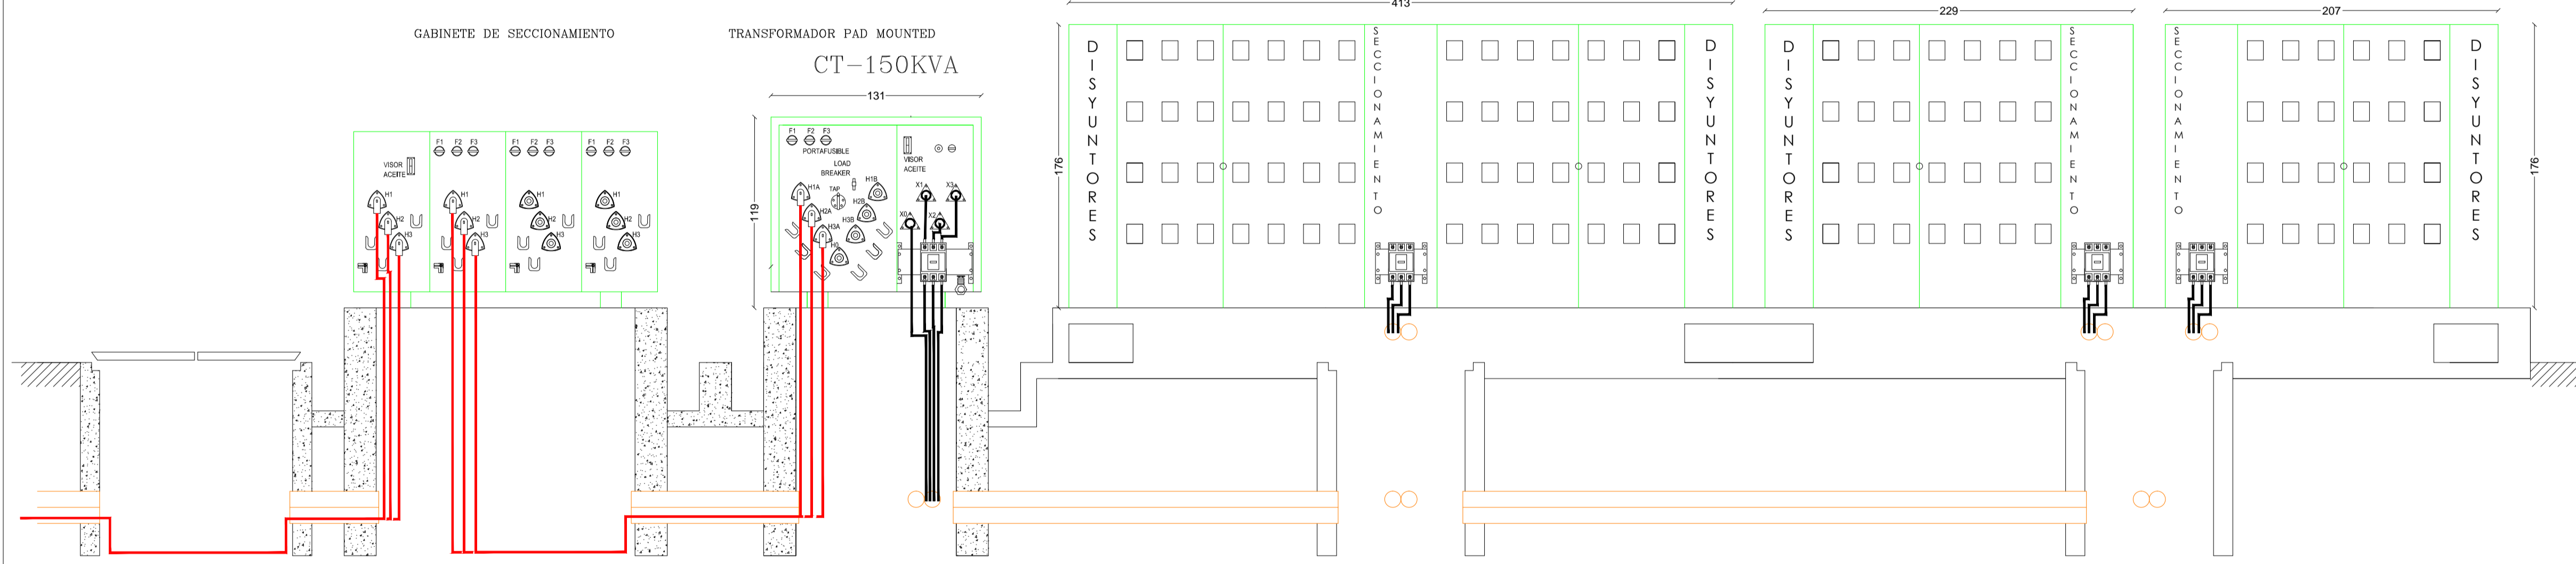

CORTE C-D ESC: 1:25

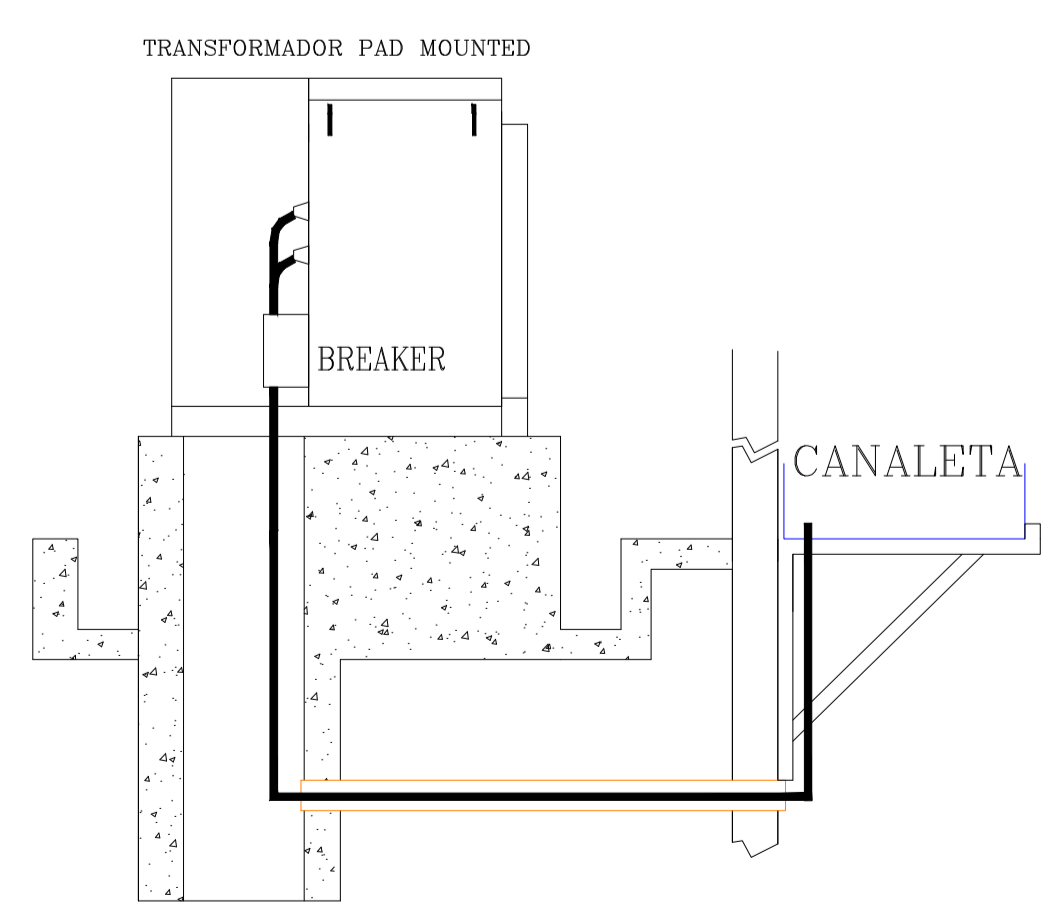

Ubicación:

Escala: 1: 7500

MUNICIPIO DEL DISTRITO METROPOLITANO DE QUITO
ADMINISTRACIÓN ZONAL CALDERON



HENRY VALENCIA
Administrador Zonal Calderon

Aprobado por: **ING PAOLA SILVA**
Administrador del contrato

Revisado por: **ARQ WASHINGTON MARTINEZ**
Fiscalizador

Consultor: **ING MARCELO TRUJILLO**

Diseño Eléctrico: **ING. SILVANA VARELA**
SENESCYT Reg. N° 1001-02-232244

Proyecto:
ESTUDIOS Y DISEÑOS DEFINITIVOS DEL MERCADO DE CALDERÓN, ADMINISTRACIÓN ZONAL CALDERÓN, DISTRITO METROPOLITANO, CANTÓN QUITO, PROVINCIA DE PICHINCHA.

Datos Generales del Predio:		
Clave Catastral:	13217 02 020	IRM N: 640965
Zona Administrativa:	CALDERÓN	N del Predio: 210907
Area de terreno segun levantamiento:	9590.55 m2	
Cos PB: 80 %	Cos TOTAL: 240 %	Zonificación: D4 (D303 - 80)

Fecha: **17/01/2018**

Dibujantes: **ARQ ROSITA ZURITA**

Coordinación: **ING WILLIAM BARRAGAN**

Contiene: **TRANSFORMADOR PAD MOUNTED 150kVA OBRA ELECTRICA**

Dimensiones prevalecen sobre escalas

Escala: **ARQ RUBÉN ANAGUANO** Lámina: **EL16/17**

Sellos Municipales:

EMPRESA ELECTRICA "QUITO" QUITO -- ECUADOR			
PROYECTO:	MERCADO CALDERON		
DIBUJO:	9 AGOSTO Y VICENTE PAREDES CALDERON / QUITO		
REVISO:	TRANSFORMADOR PAD MOUNTED 150kVA OBRA ELECTRICA		
RECOMENDO:	TIPO DE INSTALACION: SUBTERRANEA VOLTAJE: 22.8/13.2kV		
APROBO E.E.Q.:	ESCALA: 1:500	COORD. X P1e X:786692.1992	COORD. Y P1e Y:9988728.1452
ING. CHRISTIAN ALOMOTO	OFICINA:REVISION DE PROYECTOS	FACTIBILIDAD No :	HOJA 4 DE 4
FECHA: ENERO 2018	PROYECTO No 34489		TRAMITE No 240842
CODIGO DEL PROYECTO PPA-RD-17-309	SUBESTACION: 57	PRIMARIO: B	