

MUNICIPIO DEL DISTRITO METROPOLITANO DE QUITO
ADMINISTRACIÓN ZONAL CALDERON



HENRY VALENCIA
Administrador Zonal Calderon

Aprobado por: **ING PAOLA SILVA**
Administrador del contrato

Revisado por: **ARQ WASHINGTON MARTINEZ**
Fiscalizador

Consultor: **ING MARCELO TRUJILLO**

Diseño: **ING. JAVIER RUBIO**

Proyecto:
ESTUDIOS Y DISEÑOS DEFINITIVOS DEL MERCADO DE CALDERÓN, ADMINISTRACIÓN ZONAL CALDERÓN, DISTRITO METROPOLITANO, CANTÓN QUITO, PROVINCIA DE PICHINCHA.

Datos Generales del Predio:


Clave Catastral:	13217 02 020	IRM N:	640965
Zona Administrativa:	CALDERÓN	N del Predio:	210907
Area de terreno segun levantamiento:	9590.55 m2		
Cos PB:	80 %	Cos TOTAL:	240 %
		Zonificación:	D4 (D303 - 80)

Fecha:	17/01/2018	Coordinación:	ING WILLIAM BARRAGAN
Dibujantes:	ARQ ROSITA ZURITA		ARQ RODRIGO PAEZ
	ARQ FERNANDA ENCALADA	Contiene:	SEÑALIZACIÓN Y RUTAS DE EVACUACIÓN PLANTA SUBSUELO
	ARQ RUBÉN ANAGUANO	Dimensiones prevalecen sobre escalas	
		Escala:	1:250
		Lámina:	S4/6

Sellos Municipales:

Simbología

	Ruta de Evacuacion
	Extintor
	Extintor Sobre ruedas
	Riesgo Electrico
	Velocidad Maxima 15Km/h
	Salidas de Emergencia
	Zona de Discapitados
	Peligro Desnivel
	Letrero de E/S de Vehiculos
	Pasos Peatonales
	Línea divisoria de trafico
	Señal de No ingreso de personas no autorizadas
	Punto de encuentro
	Línea de trafico exclusivo

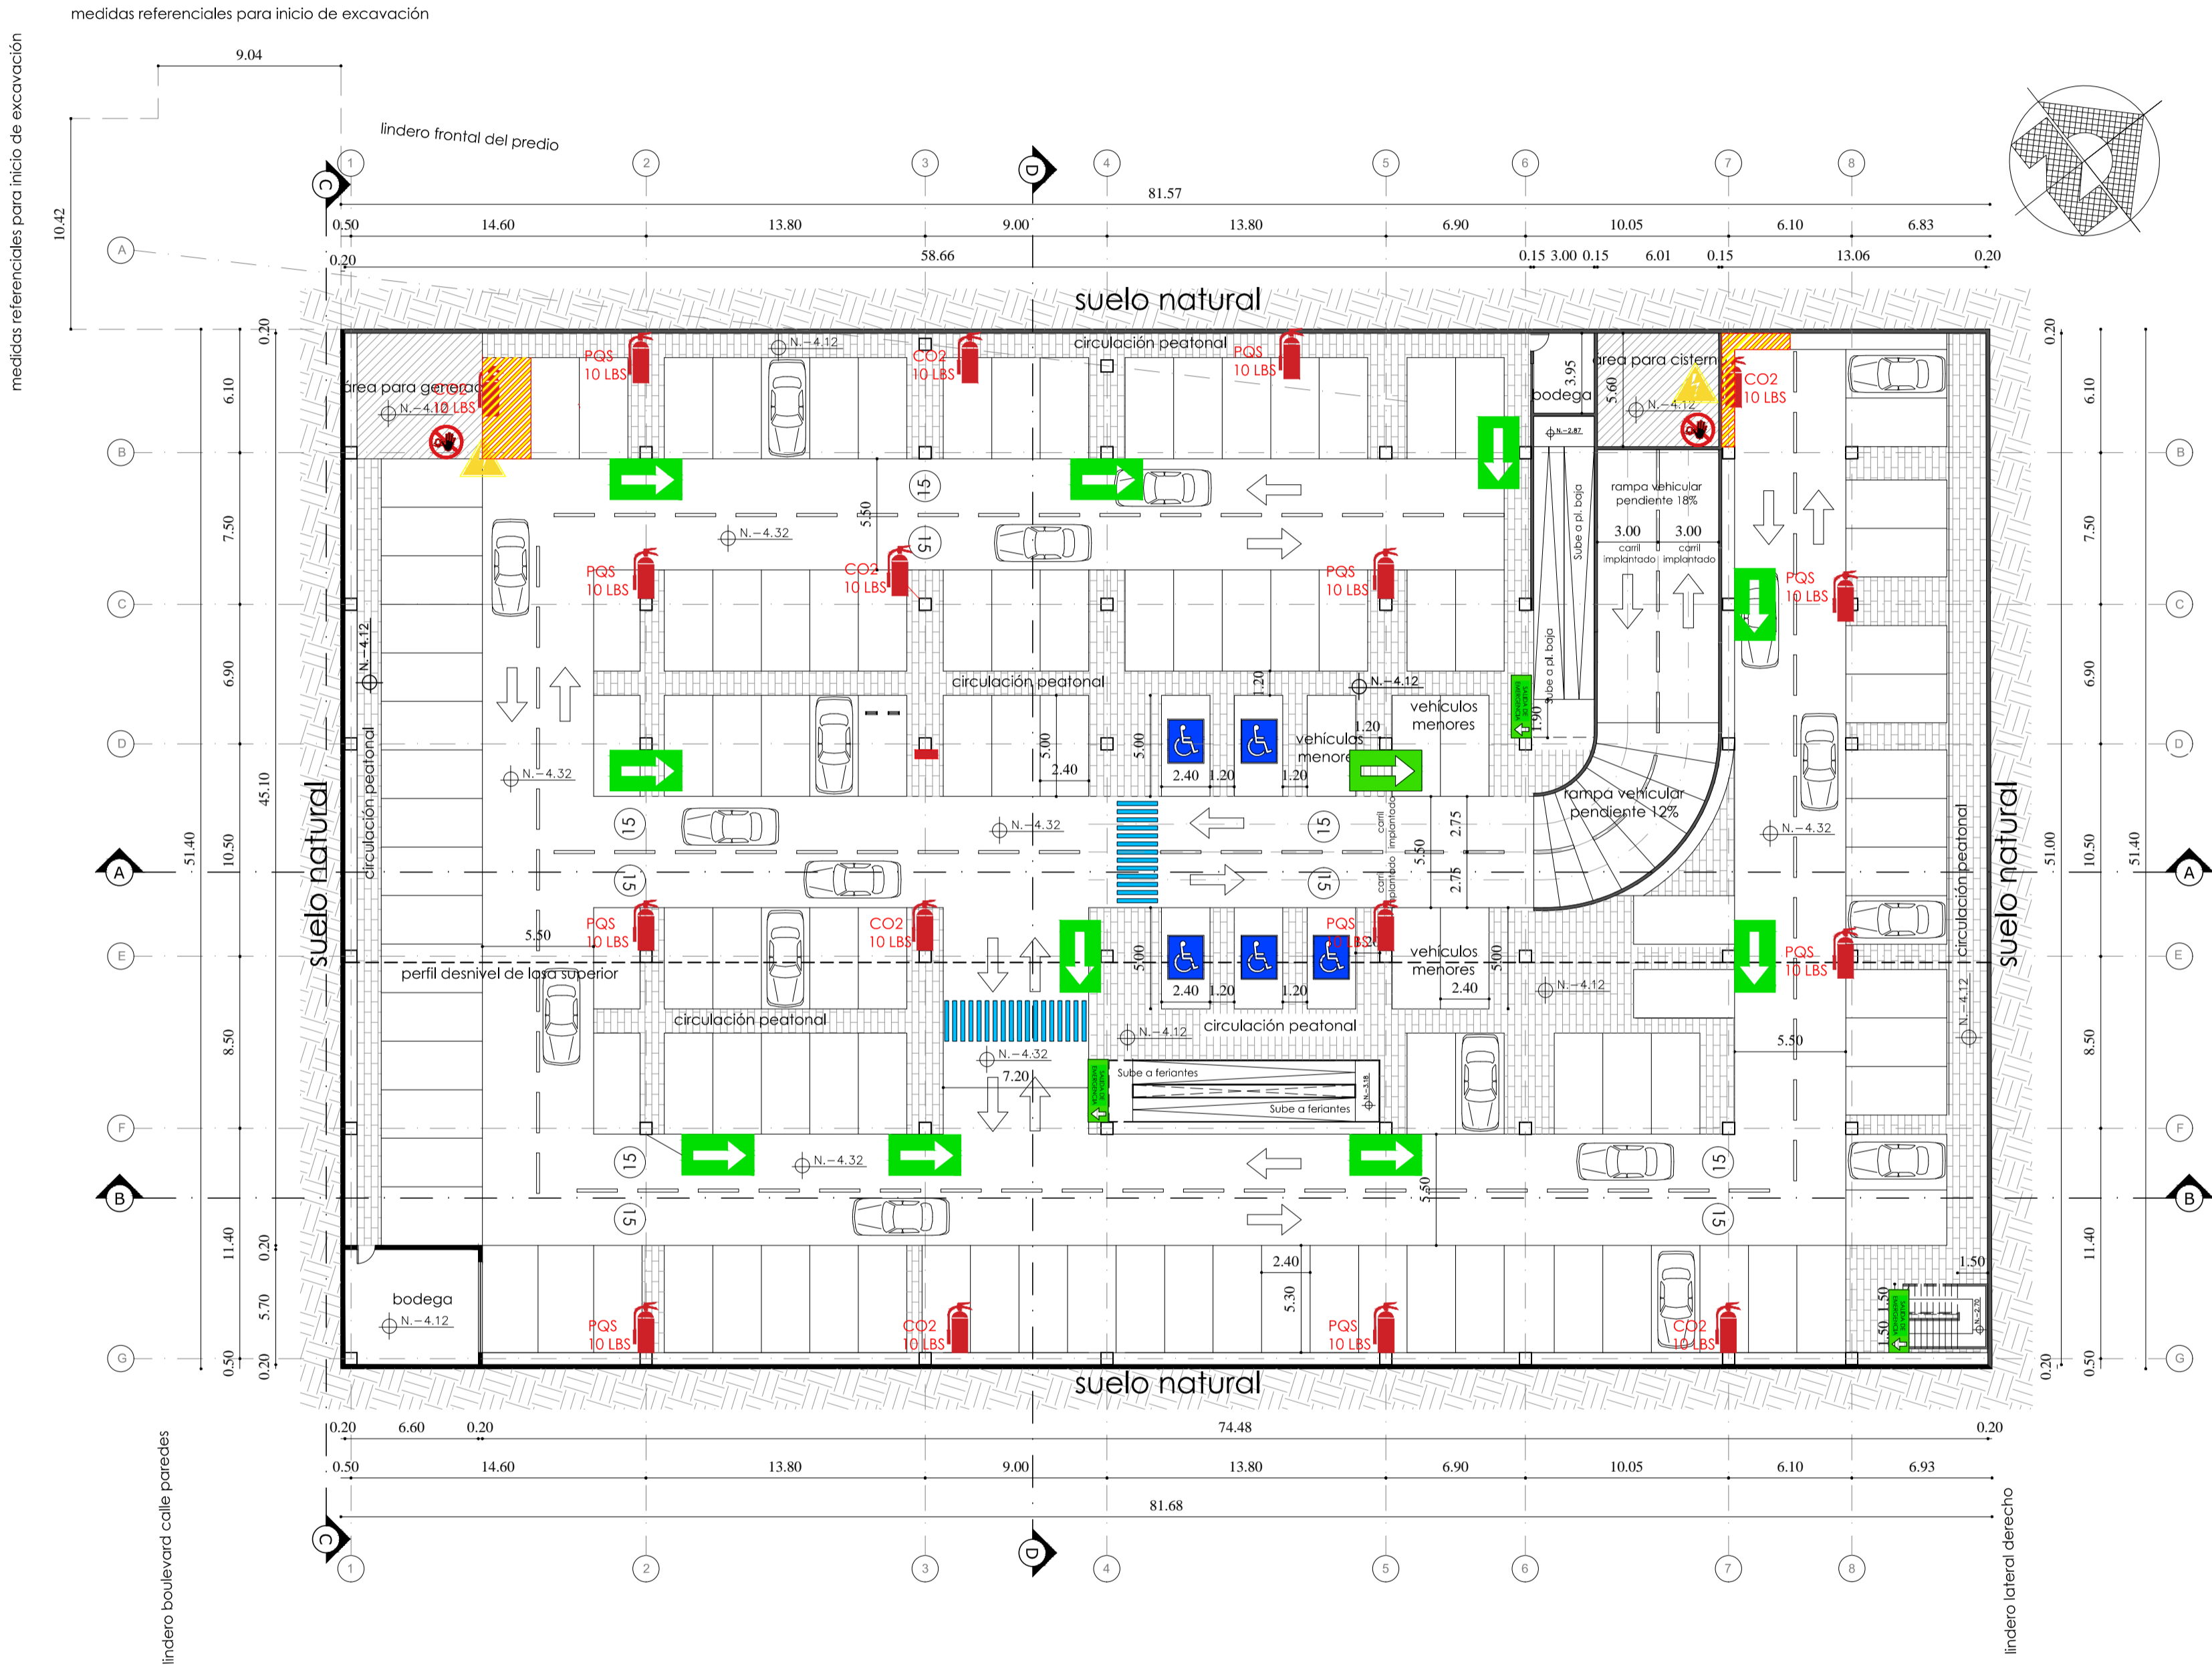

PLANTA SUBSUELO. N.- 4.32
1-250