


ESCALA: S/E	FECHA: ENERO / 2018	AREA TOTAL: 73326.55 m2
REVISO: 	APROBADO: 	REALIZO:

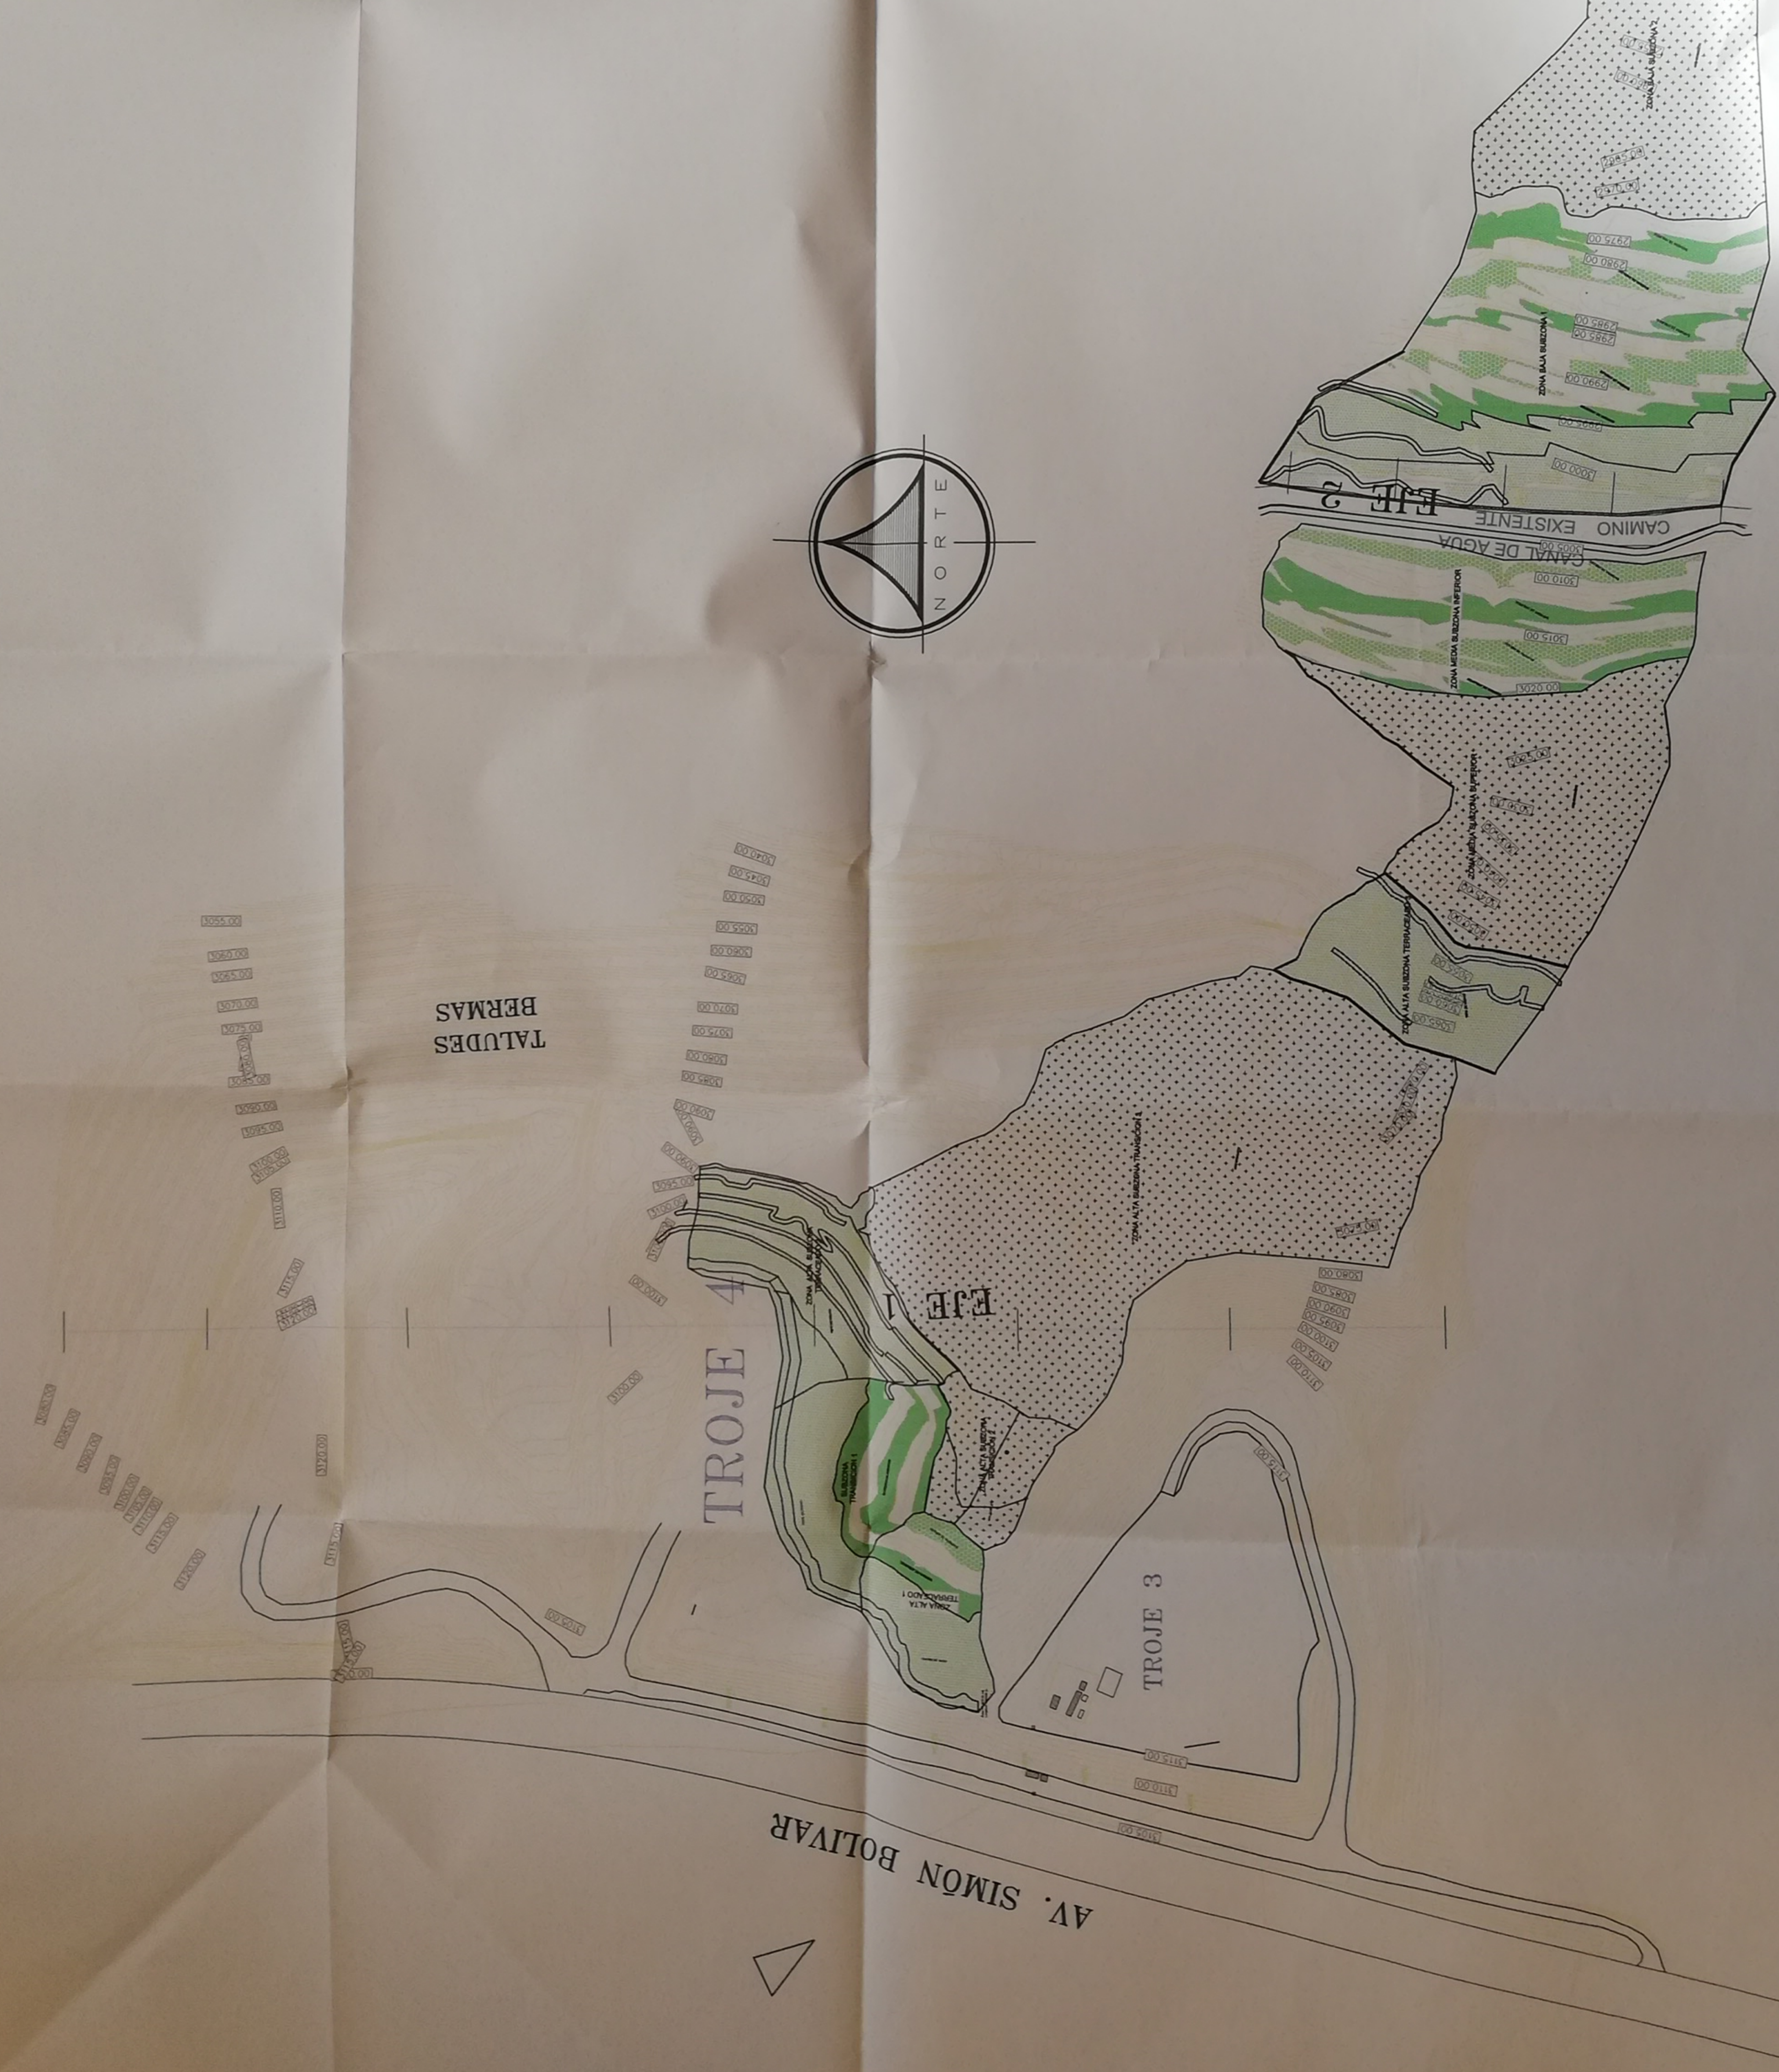

AV. SIMON BOLIVAR