

Ubicación:



UBICACIÓN DEL PROYECTO
 ESCALA: S/N

CUADRO DE INFORMACIÓN TÉCNICA

SIMBOLOGÍA

- BASES ESTACION
- BASE GPS WBS
- ARBOLES D>20cm
- PONTE DE LUZ
- NÚMERO DE TALUD
- CONSTRUCCIÓN
- TALUD NIVELACIÓN 6M
- RETIRO 5 M
- LÍMITE DE PROPUESTA
- NÚMERO DE BORMA
- LÍMITE DE LA ESCOMBRERA
- CURVA DE BORMA DEL TALUD CADA 5 M
- CURVA DE TALUD CADA 5 M
- PI - PUNTO DE INTERSECCIÓN Y GIRO

UBICACIÓN:

TROJE QUITO PICHINCHA
 PARROQUIA CANTÓN PROVINCIA

PROYECTO:

ESCOMBRERA " TROJE 04 "

CONTIENE:

DISEÑO TÉCNICO DE ESCOMBRERA
 LEVANTAMIENTO TOPOGRÁFICO - VOLUMENES

CONSTRUCTORA BONILLA GARCÍA CIA. LTDA.
 Arq. Pedro Bonilla S.

ESCALA:

INDICADAS

FECHA:

MAYO 2015

CÓDIGO:

REALIZADO POR:

ING. JOSÉ DUQUE BEDOYA
 LIC. : 01 - 17 - 2031


LÁMINA N.º

2/5

SELLOS MUNICIPALES:

LEVANTAMIENTO TOPOGRÁFICO

ESCALA 1:1000

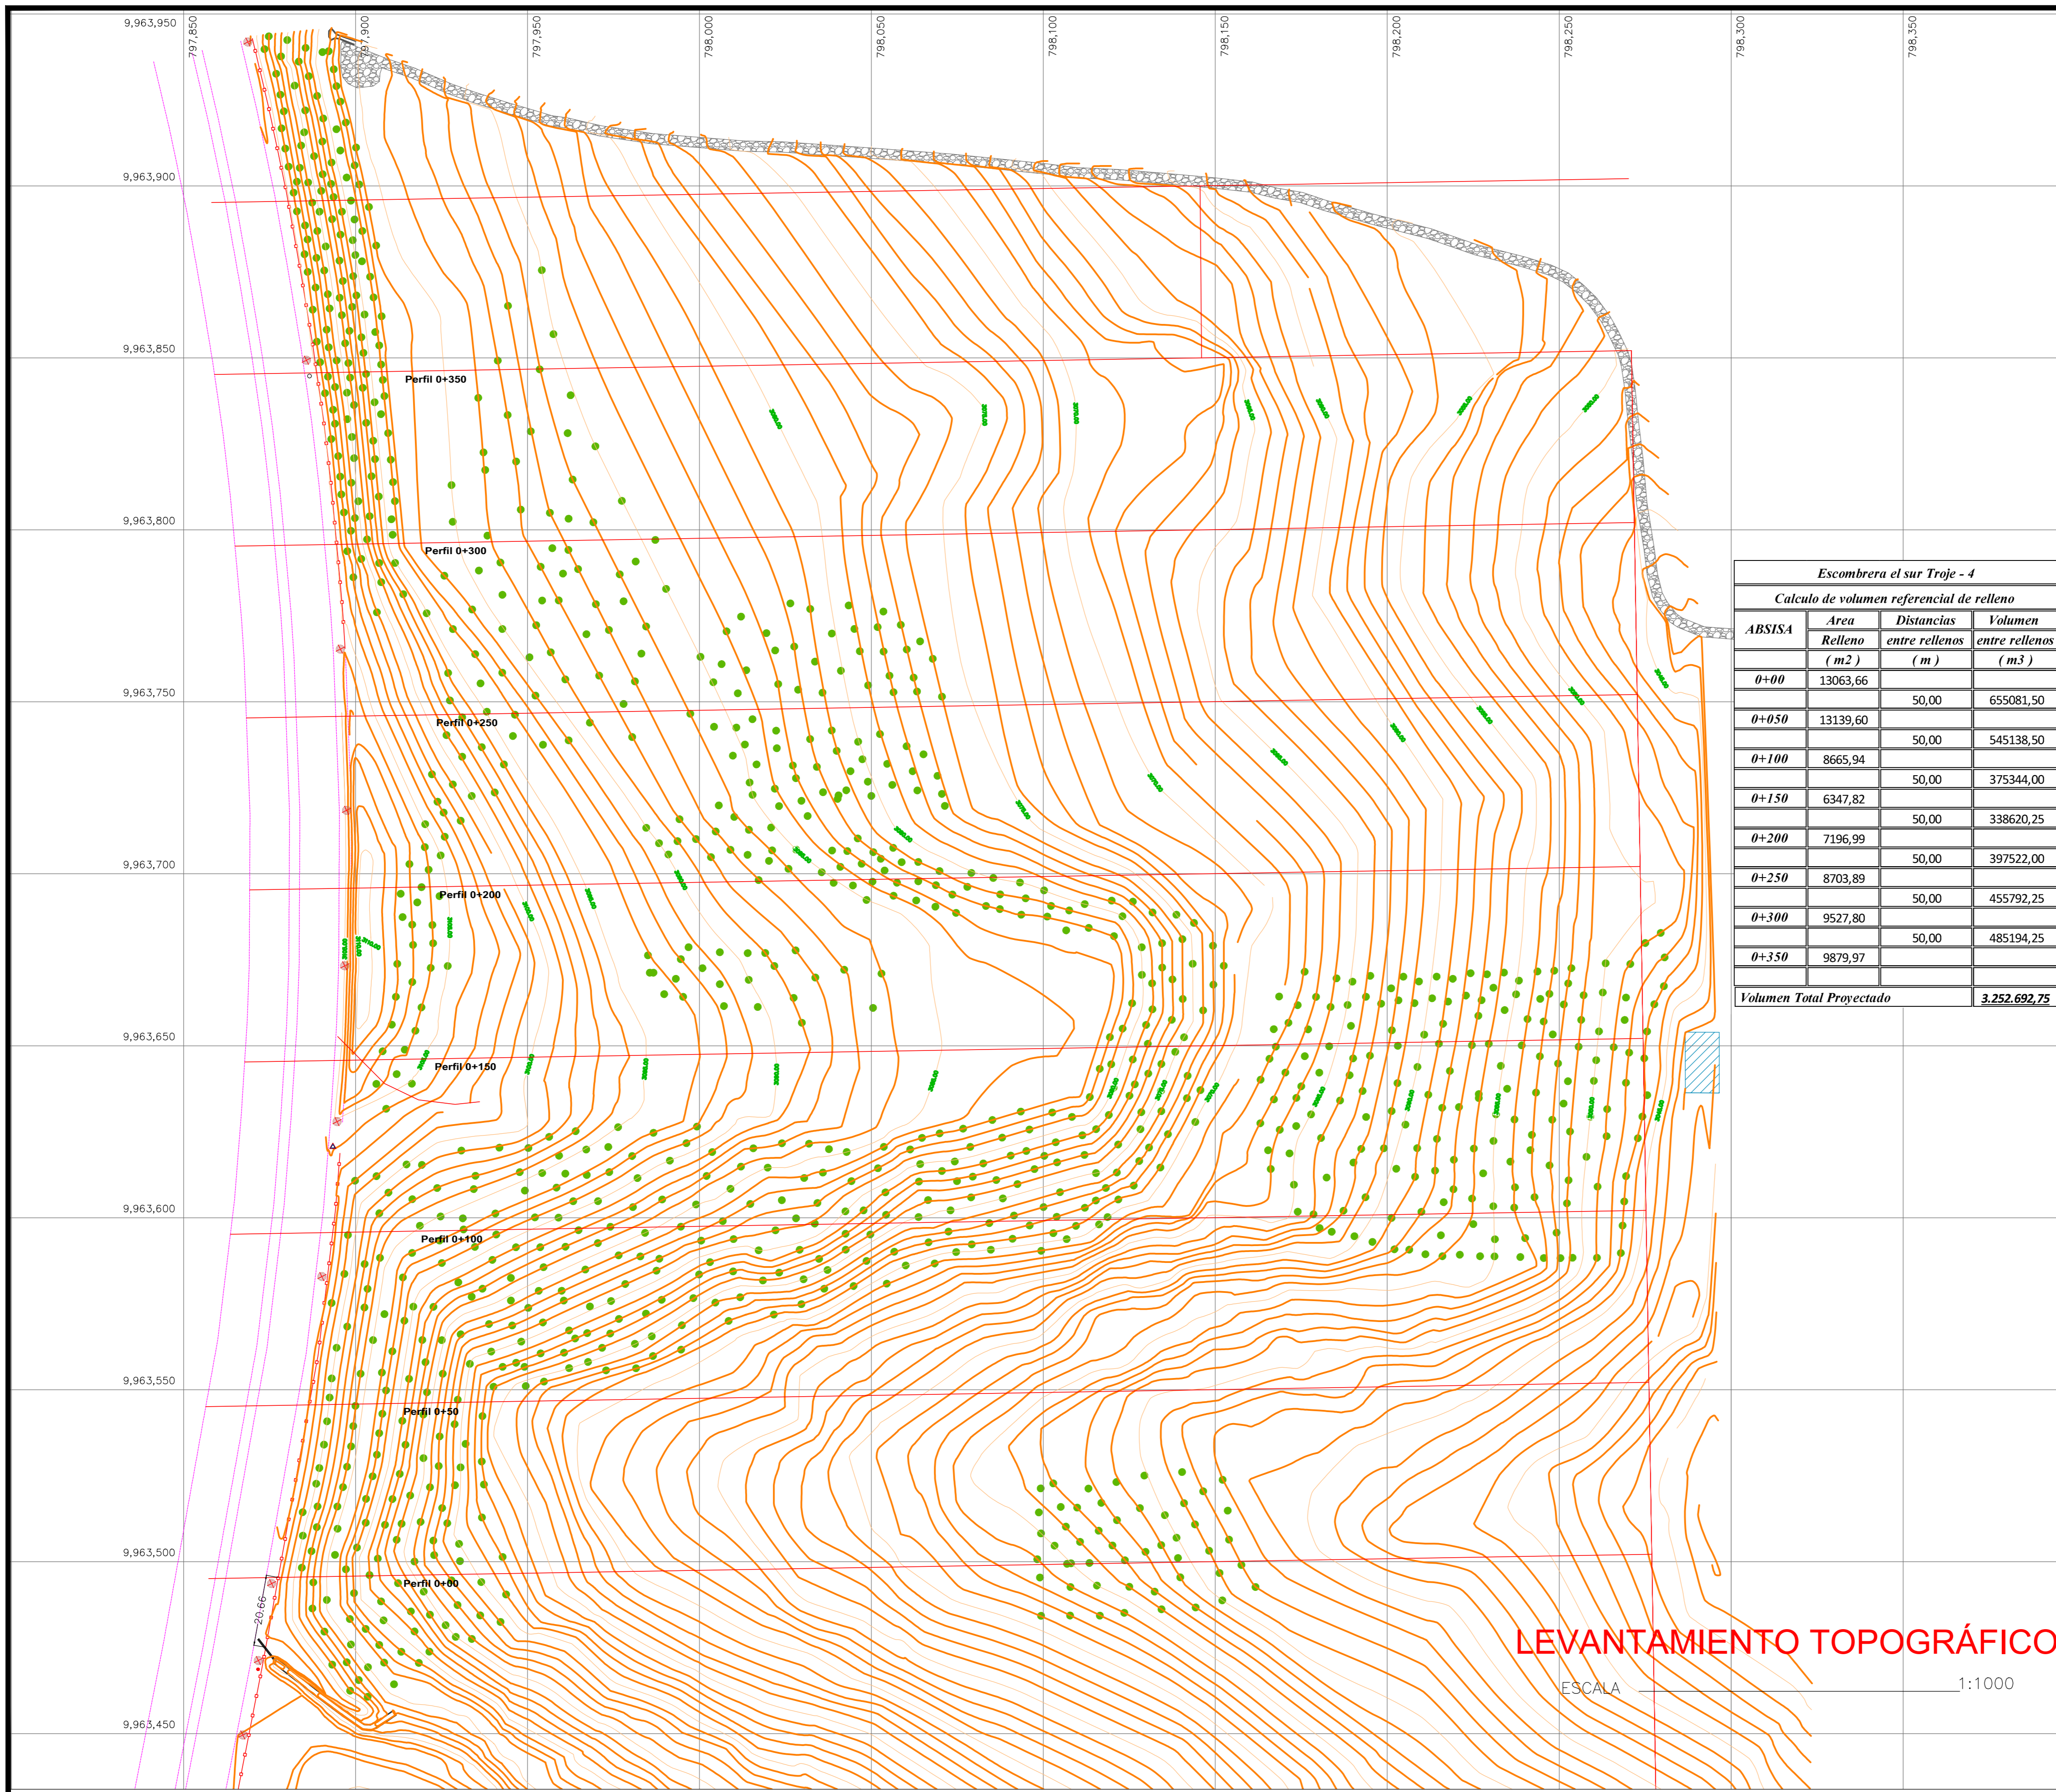

Escombrera el sur Troje - 4
 Cálculo de volumen referencial de relleno

ABSIDA	Área Relleno (m ²)	Distancias entre rellenos (m)	Volumen entre rellenos (m ³)
0+00	13063,66		
0+050	13139,60	50,00	655081,50
0+100	8665,94	50,00	545138,50
0+150	6347,82	50,00	375344,00
0+200	7196,99	50,00	338620,25
0+250	8703,89	50,00	397522,00
0+300	9527,80	50,00	455792,25
0+350	9879,97	50,00	485194,25
Volumen Total Proyectado			3.252.692,75