



Empresa Pública Metropolitana
de Movilidad y
Obras Públicas

ASOCIACIÓN LG C&TECH- INDETEC

ESTUDIO DE MOVILIDAD DEL TRAMO VAL ENTRE ASU Y PISTA VIVA (KM 1+160- KM 8+630)

PROYECTO: ESCALAS: 1:2000

FECHA: Marzo / 2015

CONTIENE: TRAMO VAL ENTRE ASU Y PISTA VIVA (KM 1+160- KM 8+630)

DISEÑO: RESUMEN EJES

ING. Juan Antonio Parilla

ING. Carlos León

ING. Rafael Guey

REVISOR: REPRESENTANTE LOCAL


REVISOR: APROBADO

COORDINADOR GENERAL

SUPERVISOR

ASISTENTE TERCERO

Eje	PK inicial	PK final	Longitud	Nombre
21	0+000	0+067	66,969	Camino Guangopolo
22	0+000	0+374	373,759	Guangopolo / Rampa-1
23	0+000	0+249	249,273	Guangopolo / Rampa-2
24	0+000	0+384	384,134	Guangopolo / Rampa-3
25	0+000	0+438	437,994	Guangopolo / Rampa-4

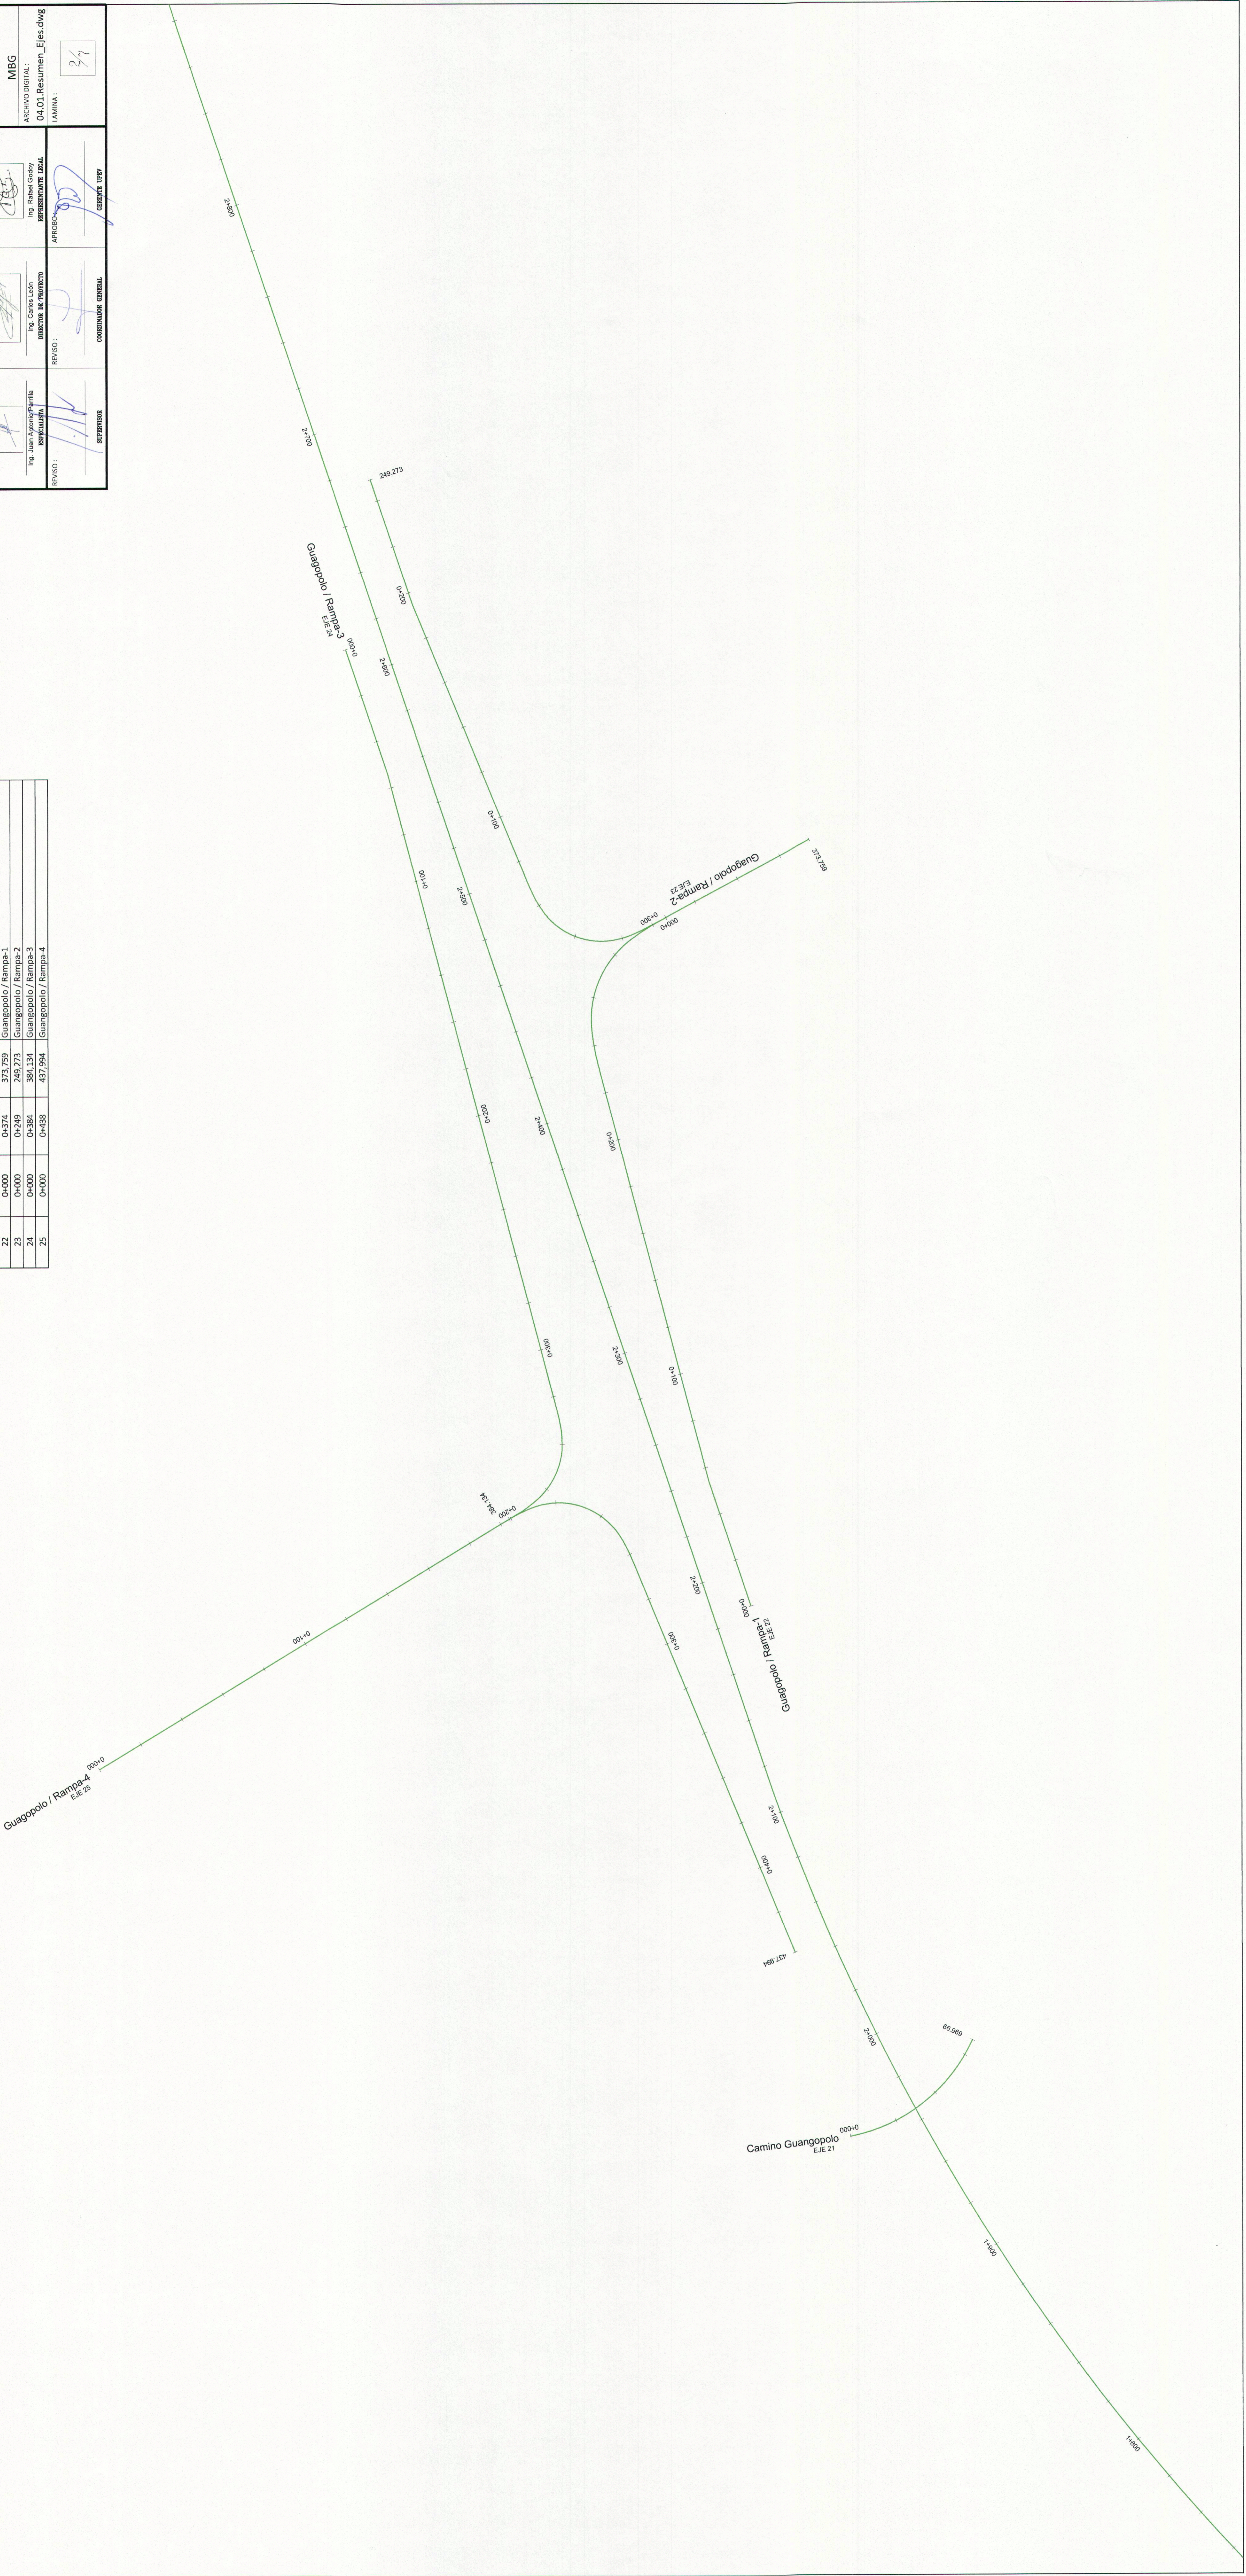

27