


# UBICACIÓN

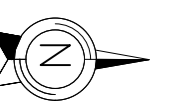

PROYECTO:  
**CENTRO COMERCIAL CEMEXPO**

CONTIENE:  
**IMPLANTACIÓN**

N° PREDIO 591748 683364	CLAVE CATASTRAL 170105770175015111 170105770175013111
-------------------------------	---

ESCALA INDICADAS	FECHA: DICIEMBRE 2017
---------------------	--------------------------

UBICACIÓN  
BARRIO: LA HERLINDA  
PARROQUIA: POMASQUI  
CIUDAD: QUITO

PROPIETARIO  
INMOBILIARIA ETALI COMPAÑIA ANÓNIMA


PROFESIONAL  
ARQ. MICHELLE JÁCOME  
1030 - 15 - 1411464  
C.C. 1724586993

LAMINA  
**1**

SELLOS MUNICIPALES

SISTEMA DE COORDENADAS QUITO DATUM WGS_84		
PLANO	X	Y
P1	X=505160.58	Y=9996142.59
P2	X=505432.19	Y=9996106.46
P3	X=505496.36	Y=9996373.54
P4	X=505167.18	Y=9996423.59

CUADRO DE ÁREAS Y LINDEROS				ÁREA
NORTE m	SUR m	ESTE m	OESTE m	
PROPIEDAD PARTICULAR 332.97	PROPIEDAD PARTICULAR 274.09 37.83	PROPIEDAD PARTICULAR 243.80	AV. M. CORDOVA G. 282.0	87887.59 m <sup>2</sup>

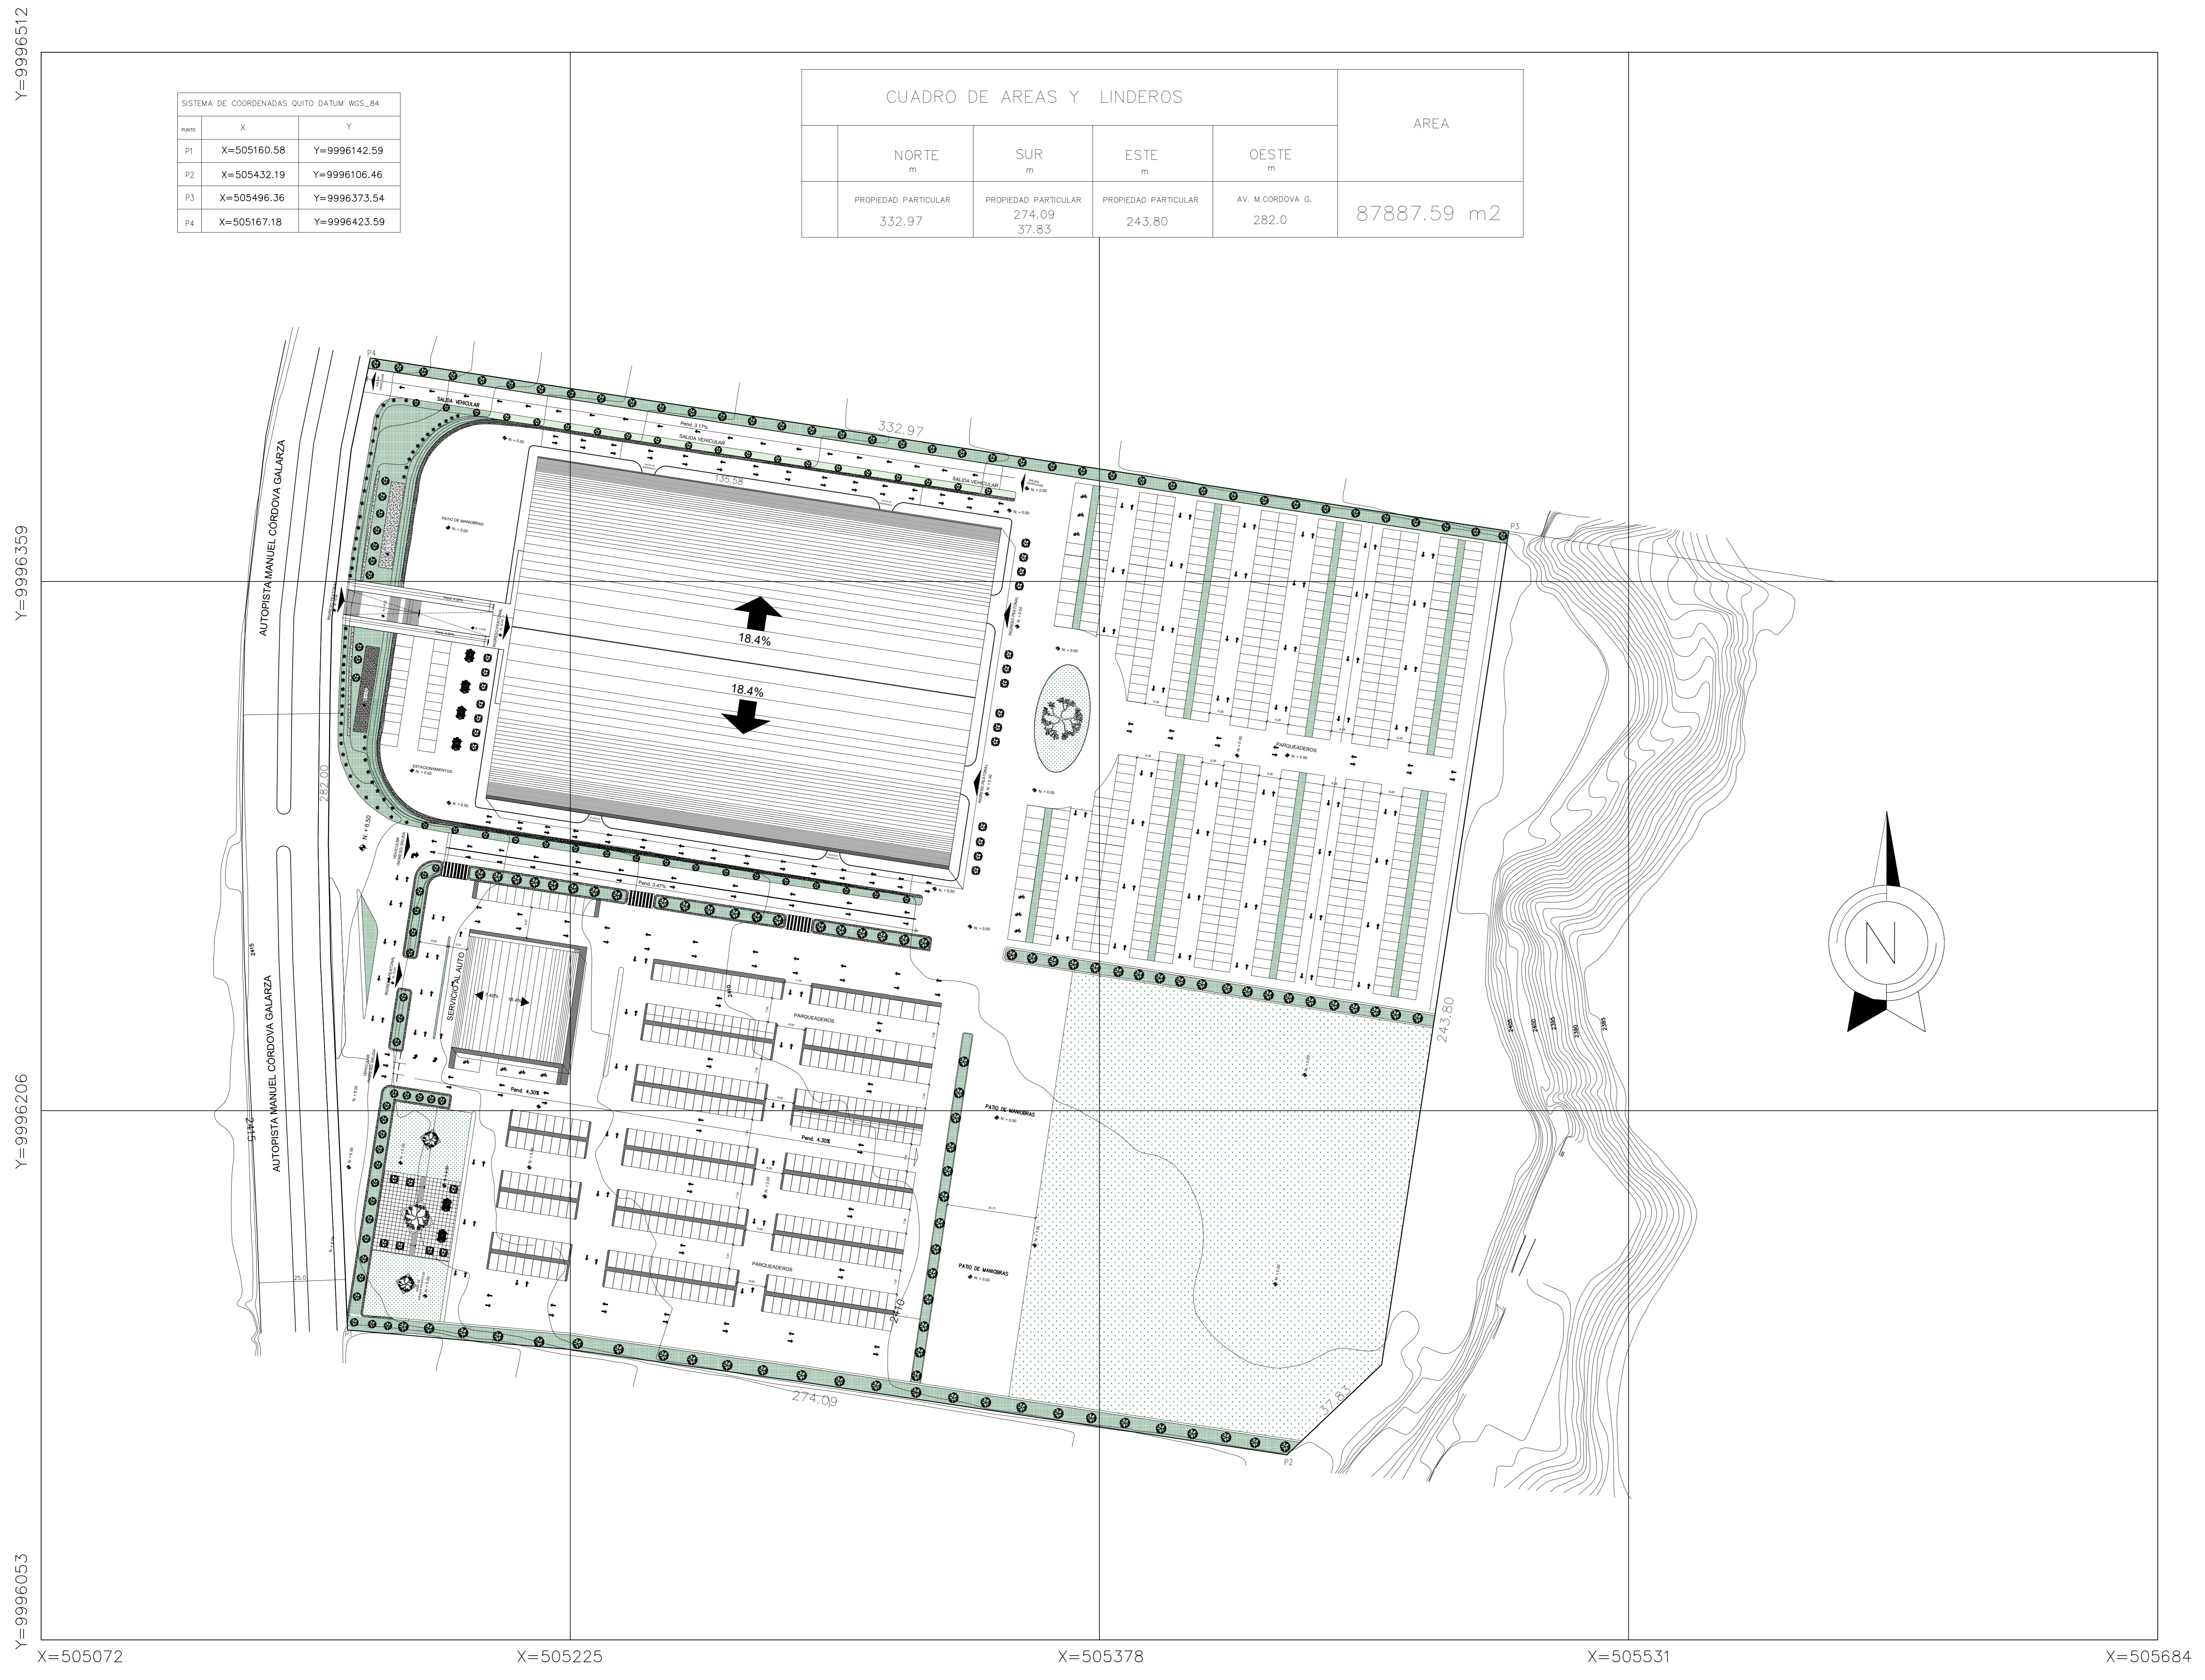

Y=9996512

Y=9996359

Y=9996206

Y=9996053

X=505072

X=505225

X=505378

X=505531

X=505684