LEVANTAMIENTO TOPOGRAFICO GEOREFERENCIADO

ESCALA 1:1000

SISTEMA DE COORDENADAS QUITO DATUM WGS_84		
PUNTO	X	Y
P1	X=505160.58	Y=9996142.59
P2	X=505432.19	Y=9996106.46
P3	X=505496.36	Y=9996373.54
P4	X=505167.18	Y=9996423.59

CUADRO DE AREAS Y LINDEROS					AREA
	NORTE m	SUR m	ESTE m	OESTE m	
	PROPIEDAD PARTICULAR 332.97	PROPIEDAD PARTICULAR 274.09 37.83	PROPIEDAD PARTICULAR 243.80	AV. M.CORDOVA G. 282.0	87887.59 m2

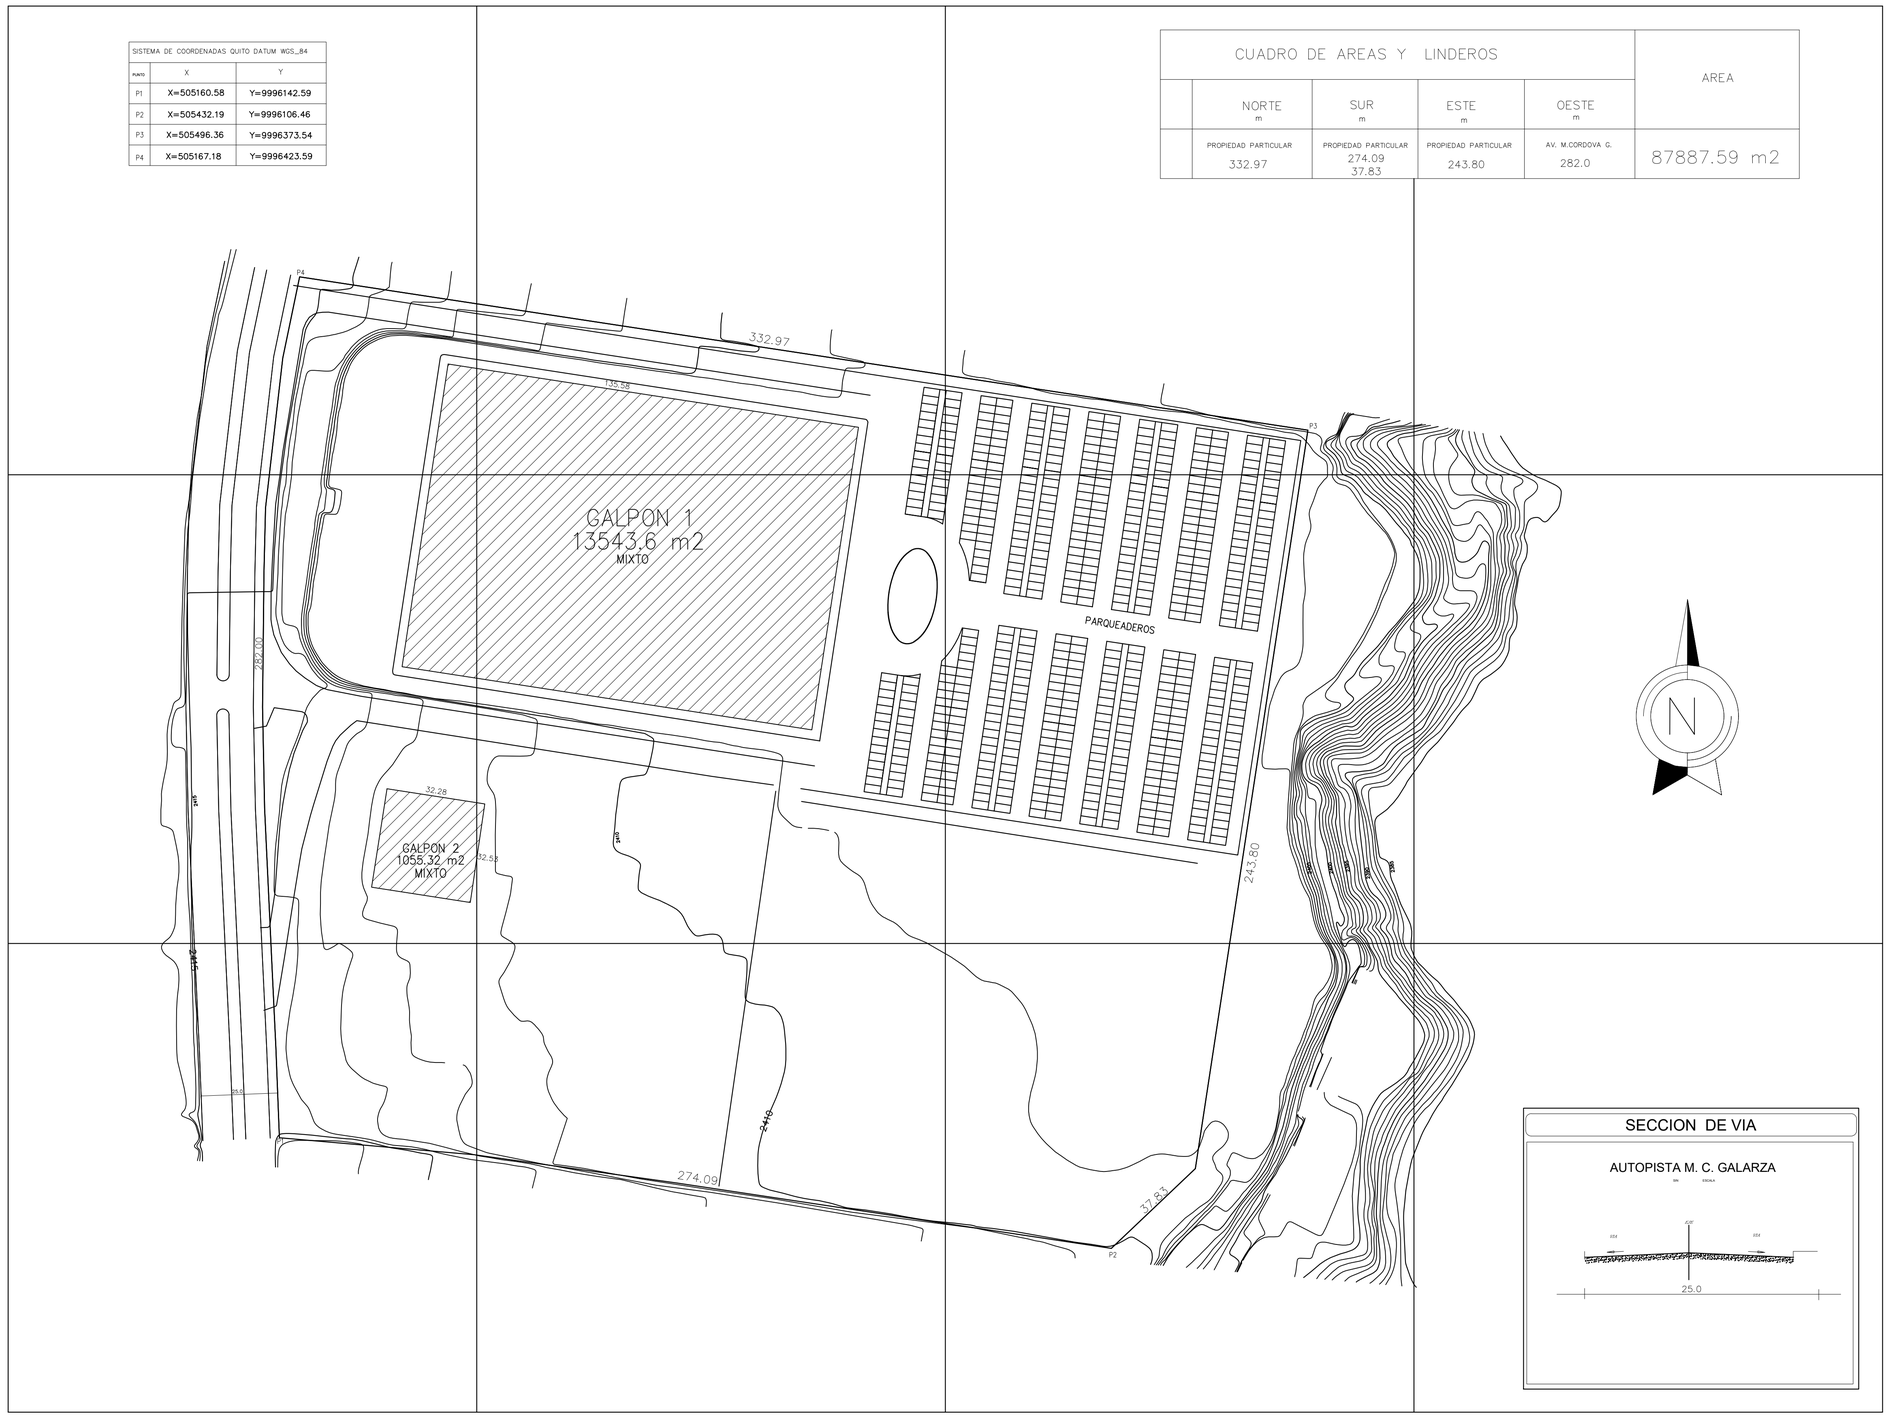

SECCION DE VIA

AUTOPISTA M. C. GALARZA

SIN ESCALA

UBICACION

SIN ESCALA

PROPIEDAD

INMOBILIARIA ETALI COMPAÑIA ANONIMA

UBICACION: – PARROQUIA SAN ANTONIO

CONTIENE: – LEVANTAMIENTO
– UBICACION

LEVANTADO POR:	PROPIETARIO
Arq. Andres Izurieta 1027-12-1154588 CC 1716786080	INMOBILIARIA ETALI COMPAÑIA ANONIMA

DIBUJO:	FECHA:	CLAVE CATASTRAL	# PREDIAL	ESCALA	LAMINA
	ENERO 2018		591748 – 683364	INDICADA	1/1

SELLOS MUNICIPALES