



PLANTA BODEGAS N° 1 - N° 5 Y AREA ADMINISTRATIVA  
ESCALA 1:200

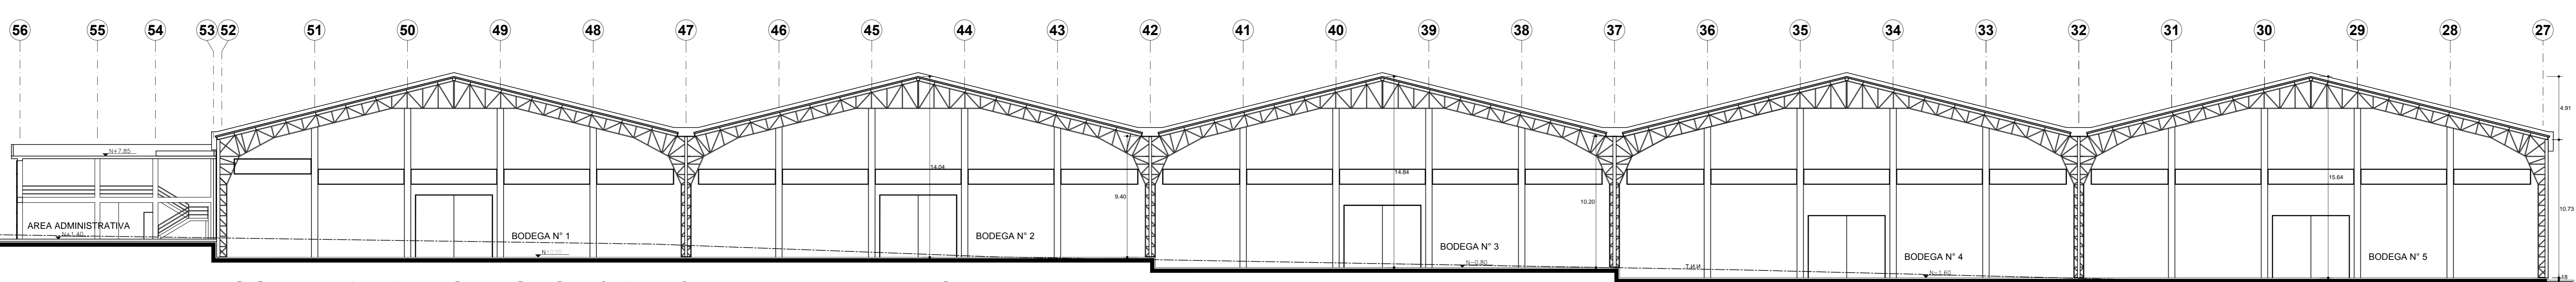

CORTE 3-3: BODEGAS N° 1 - N° 5 Y AREA ADMINISTRATIVA  
ESCALA 1:200

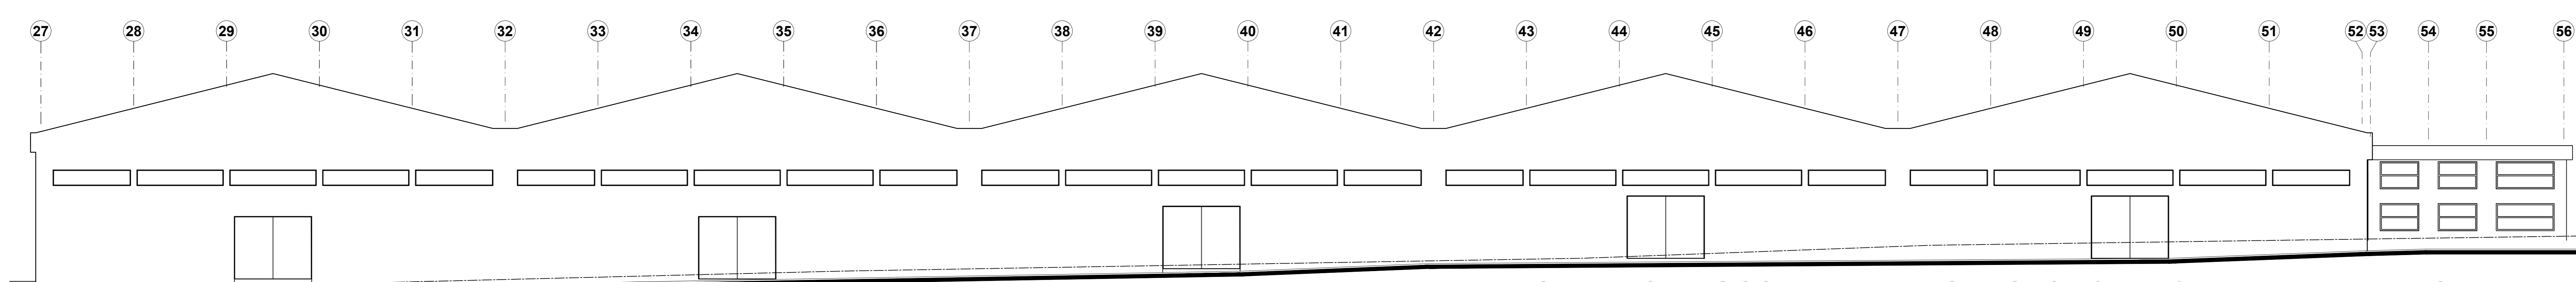

FACHADA SUR-OCCIDENTAL: BODEGAS N° 1 - N° 5 Y AREA ADMINISTRATIVA  
ESCALA 1:200

PROYECTO: <b>BODEGAS "PRINTOPAC"</b>	
UBICACION: PARRQUIA YARIQUI, SECTOR SAN CARLOS, VA. E-35	
PREDIO No.: 5149251	CLAVE CATASTRAL: 1123-01-001
CONTENIDO: PLANTA BODEGAS N° 1 - N° 5 Y AREA ADMIN. CORTE 3-3 BODEGAS N° 1 - N° 5 Y AREA ADMIN. FACHADA SUR-OCCIDENTAL BODEGAS N° 1 - N° 5 Y ADMIN.	
ESCALA: INDICADA	FECHA: FEBRERO-2018
PROYECTO:	PROPIETARIOS:
ARO: INGRID AGUIRO REG. PROF.: 1063-02-257990 REG. MUNIC.: AM-6242	SRA. TAREH SEGEBRE SANAA C.I. No. 1710076302
SELLOS:	

PLANO  
**A5**  
DE: 7