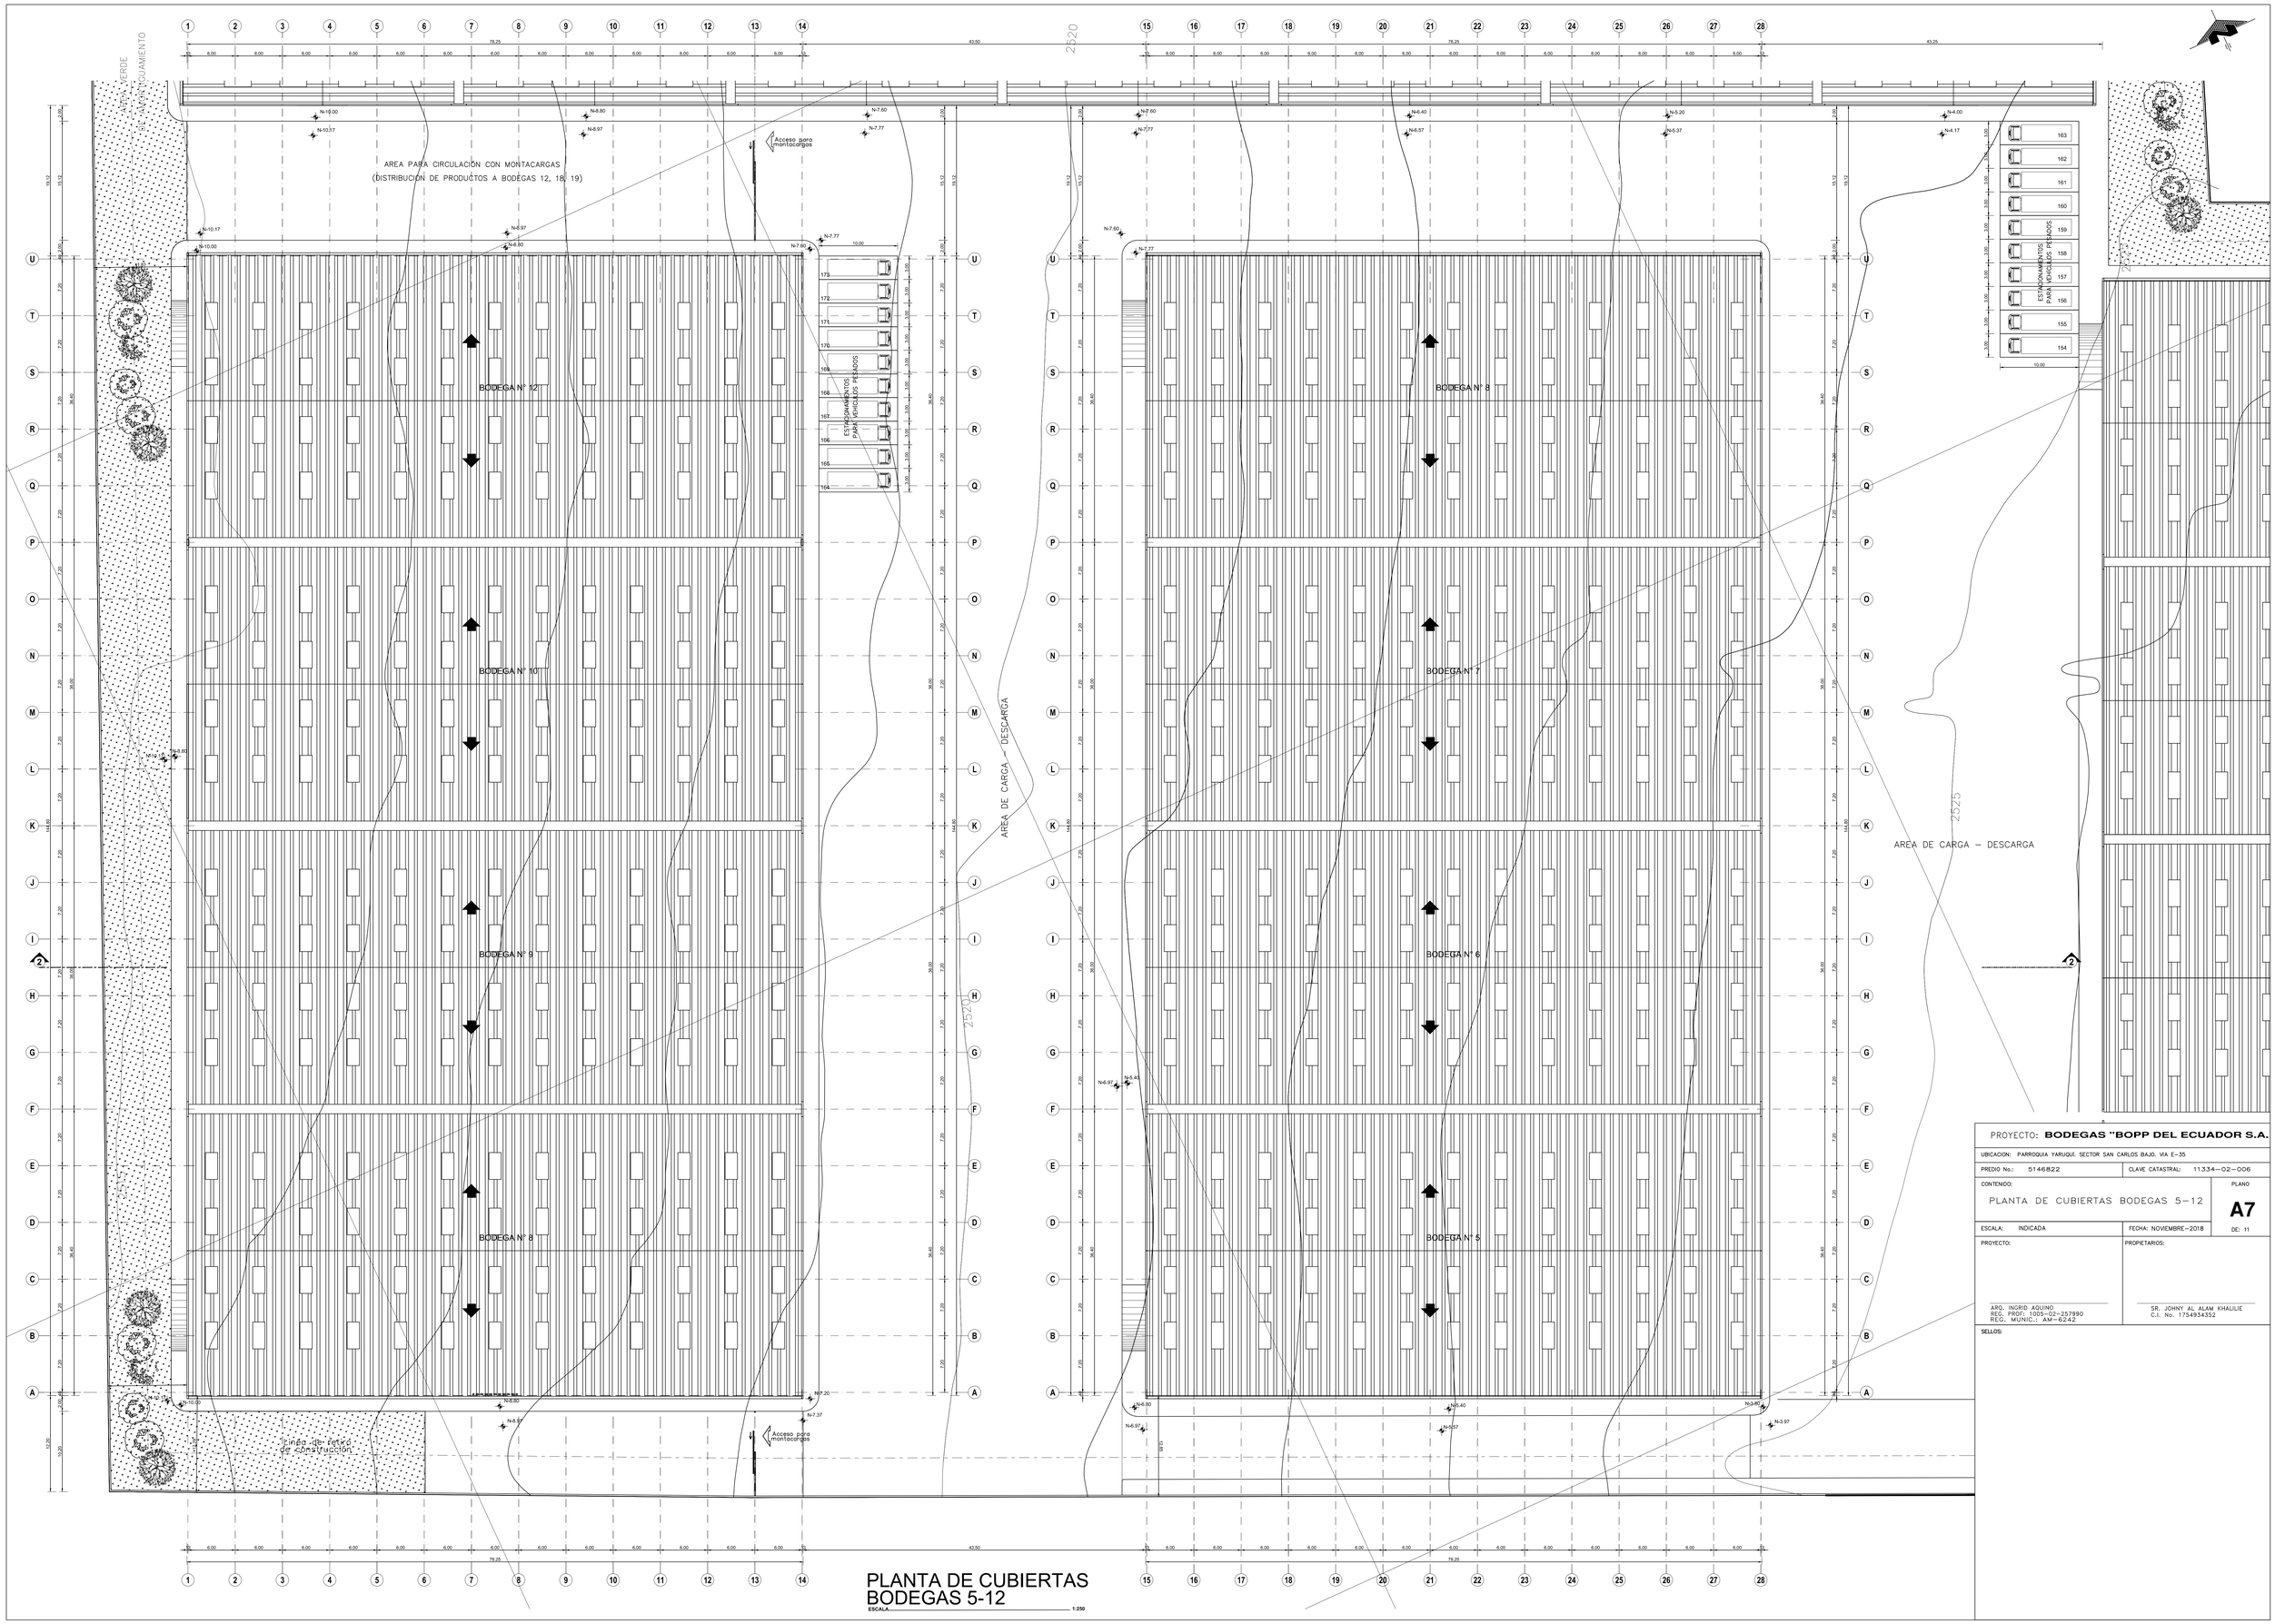

PLANTA DE CUBIERTAS BODEGAS 5-12

ESCALA 1:250

PROYECTO: **BODEGAS "BOPP DEL ECUADOR S.A.**

UBICACION: PARROQUIA YARUQUI. SECTOR SAN CARLOS BAJO. VIA E-35

PREDIO No.: 5146822 | CLAVE CATASTRAL: 11334-02-006

CONTENIDO: PLANTA DE CUBIERTAS BODEGAS 5-12 | PLANO: **A7** | DE: 11

ESCALA: INDICADA | FECHA: NOVIEMBRE-2018

PROYECTO:

ARQ. INGRID AQUINO
REG. PROF: 1005-02-257990
REG. MUNIC.: AM-6242

PROPIETARIOS:

SR. JOHNY AL ALAM KHALILIE
C.I. No. 1754934352

SELLOS: