




ELEVACIÓN GENERAL NORTE  
ESCALA 1:200

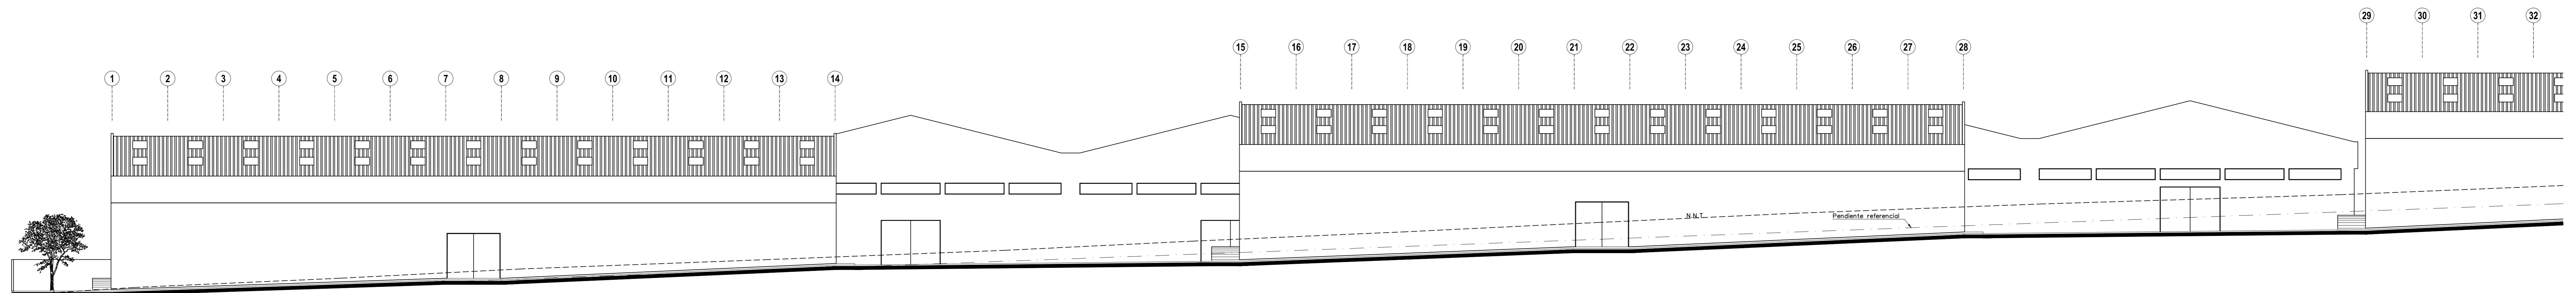

ELEVACIÓN SUR  
ESCALA 1:200

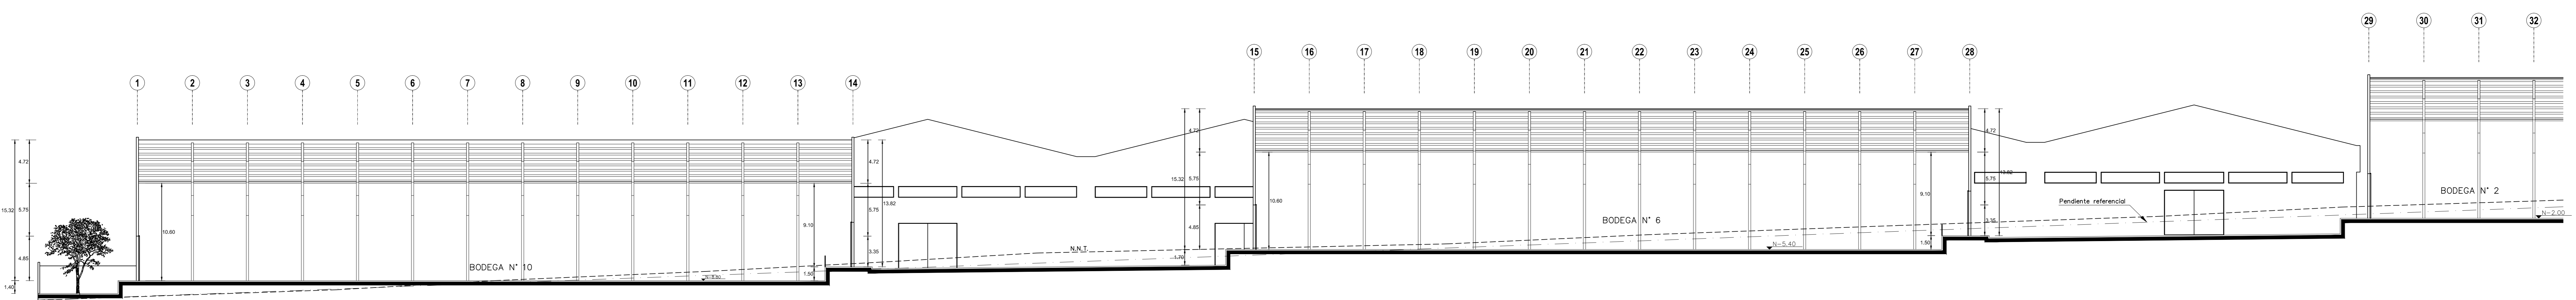

CORTE 2-2  
ESCALA 1:200

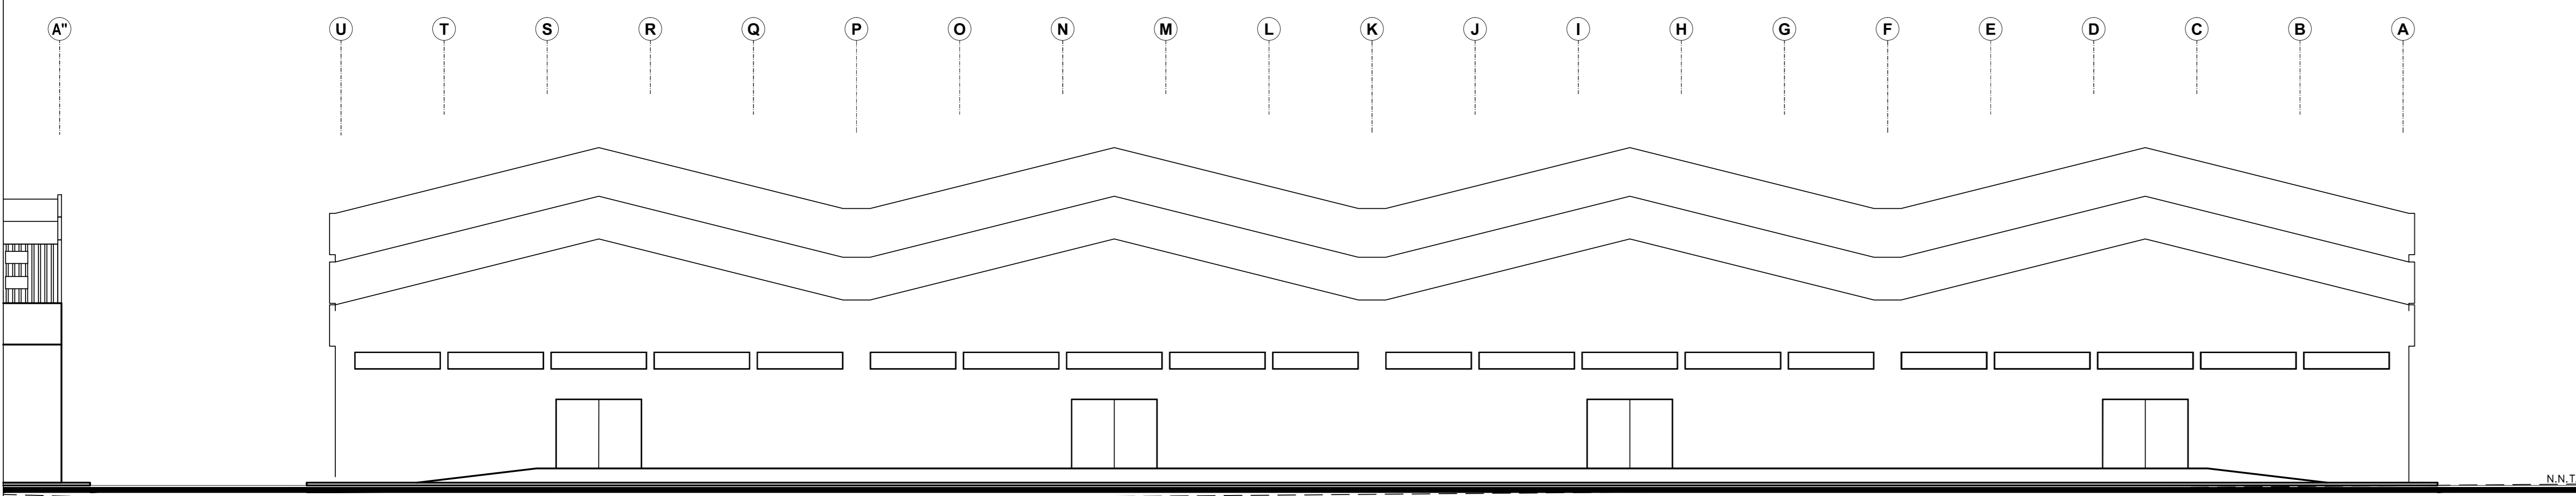

ELEVACIÓN OCCIDENTAL BODEGAS 9-12  
ESCALA 1:200

PROYECTO: <b>BODEGAS "BOPP DEL ECUADOR S.A.</b>		
UBICACIÓN: PARROQUIA YARUQUE SECTOR SAN CARLOS BAJO. VIA E-35		
PREDIO No.: 5146B22	CLAVE CATASTRAL: 11334-02-006	PLANO
CONTENIDO: ELEVACIONES GENERALES NORTE Y SUR, ELEVACIÓN SUR BODEGAS 1-12 CORTE 2-2		<b>A8</b>
ESCALA: INDICADA	FECHA: NOVIEMBRE-2018	DE: 11
PROYECTO:	PROPIETARIOS:	
ARO. INGRID AQUINO REG. PROF.: 1005-02-257990 REG. MUNIC.: AM-6242	SR. JOHNY AL ALAM KHALLIE C.I. No. 1754934352	
SELLOS:		