



**PLANTA BODEGAS 13-19**  
ESCALA 1:200

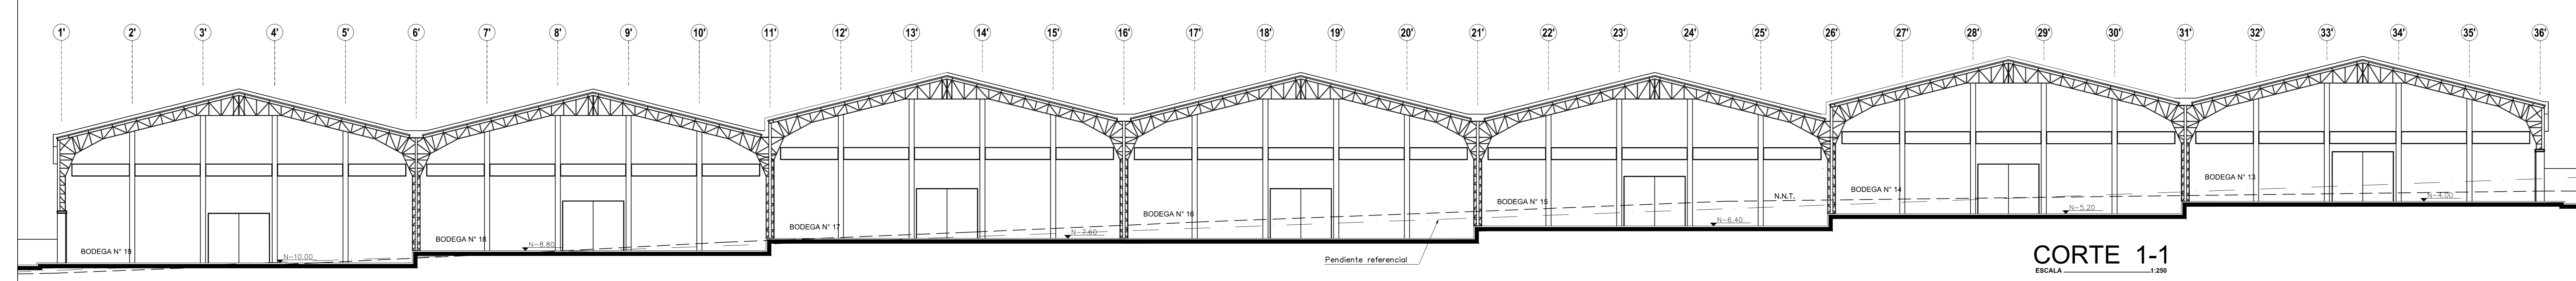

**CORTE 1-1**  
ESCALA 1:200

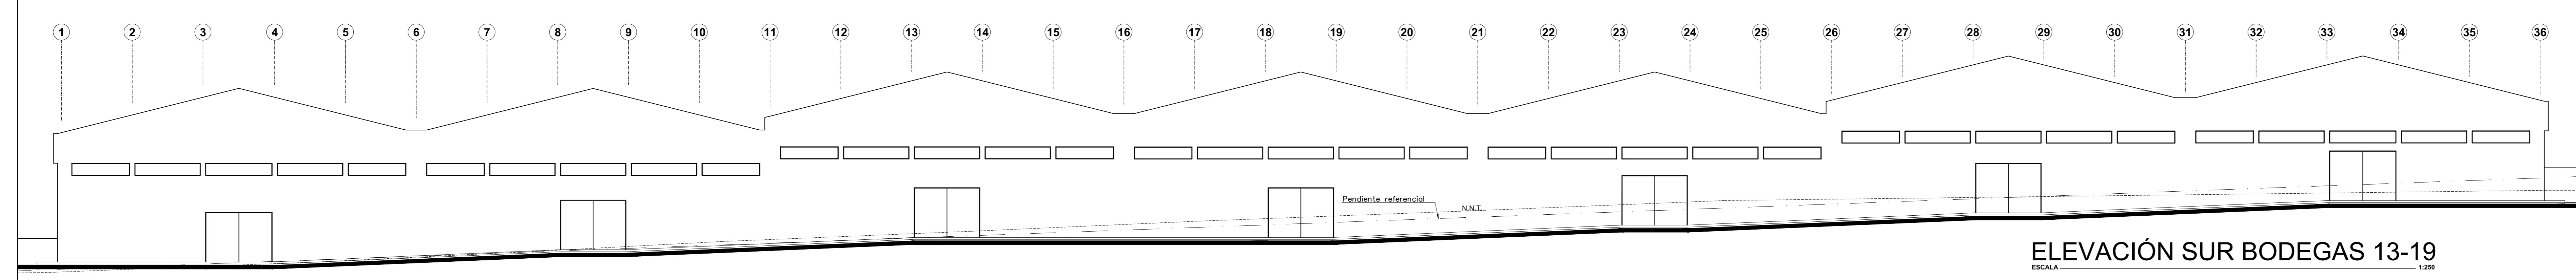

**ELEVACIÓN SUR BODEGAS 13-19**  
ESCALA 1:200

PROYECTO: <b>BODEGAS "BOPP DEL ECUADOR S.A.</b>	
UBICACION: PARRQUIA YARIQUE SECTOR SAN CARLOS BAJO. VIA E-35	
FREDO No.: 5146B22	CLAVE CATASTRAL: 11334-02-006
CONTENIDO: PLANTA BODEGAS 13-19 CORTE 1-1 Y ELEVACION SUR DE BODEGAS 13-19	PLANO <b>A4</b>
ESCALA: INDICADA	FECHA: NOVIEMBRE-2018 DE: 11
PROYECTO:	PROPIETARIOS:
ARO. INGRID AGUIÑO REG. PROF.: 1005-02-257990 REG. MUNIC.: AM-6242	SR. JOHNY AL ALAM KHALUIE C.I. No. 1754954392

SELLOS: