



# LEVANTAMIENTO TOPOGRAFICO

ESCALA : 1:500

No. LOTE	NOMBRE POSESIONARIO	No. CEDULA	AREA DE SUJECION (m²)	AREA DE AFILIACION (m²)
01	NICOLAS NICOLAS DE JOSE LUIS	17172737-7	405.40	
02	OSCAR HERRERA MARIU DEL CARMEN	171735649-0	195.58	
03	NICOLAS NICOLAS DE JOSE LUIS	171735649-0	195.58	
04	NICOLAS NICOLAS DE JOSE LUIS	171735649-0	195.58	
05	CUEVA AGUILAR IVAN MAURICIO	171168737-6	199.61	0.61
06	DURAN ZAMBRANO GLADIS CECILIA	171405988-6	199.84	
07	MONTENEGRO PARRA ROCIO DEL PILAR	170837324-5	506.24	
08	CAZA CUEVA MARCA ELVIRA	171143367-5	181.34	
09	VILLA GUARNIZO ENMA JUDITH	020120600-4	188.55	
10	MONTAÑO GUARNIZO JUANA BERNARDA	110273860-7	188.55	
11	MONTECINO GUARNIZO ENMA JUDITH	170710725-4	372.59	
12	CORONEL GUACHICHILCA CAUDIO VIRGILIO	090181666-0	191.18	
13	MORALES RIVERA JUAN MANUEL	100106382-5	188.55	
14	DELDOR VASQUEZ LUIS ANTONIO	090595944-1	197.22	
15	DELDOR VASQUEZ LUIS ANTONIO	100112819-8	188.55	
16	QUESPAZ MONTENEGRO WILMER ORLAN	171301819-8	188.55	
17	JARA PARRA BETTY DEL ROCIO	171521012-4	188.74	
18	PIÑALES CRILO CARLOS FERNANDO	171516821-6	188.70	
19	REINOSO NICOLAS MARIO ROSALINO	17084022-5	376.42	
20	CAZA CUEVA MARCA ELVIRA	170718443-9	188.87	
21	RECALDE TORRES JORGE GUILLERMO	100069598-8	378.57	
22	CARGA SIMBANA SEGUNDO FERNANDO	170533403-3	171.63	
23	ARMILLOS GUALAN BERTHA MARUJA	110233546-8	264.37	
24	CEL CALVA RICARDO	07016725-4	164.13	
25	CAZA CUEVA MARCA ELVIRA	170755891-4	507.14	
26	ZAMBRANO GUATO ISABEL CLEMENCIA	050242852-2	188.45	
27	VINUEZA MORALES MARIA JULIA	040011863-2	188.20	4.39
28	PULPUE PAUCAR CESAR ANIBAL	170555642-9	187.77	
29	ZAMBRANO GUATO ISABEL CLEMENCIA	050242852-2	188.45	
30	CHICAZA TOMAS MARIA ANIBAL	10371891-7	197.22	0.64
31	LEON TENE JOSE FRANCISCO	050298838-8	192.58	
32	VINUEZA MORALES MERY TEONILA	07090006-9	188.85	
33	MANOJANDA COLES SEGUNDO	020077759-2	190.00	
34	YANEZ LARA HERNAN GERVANNY	171108368-1	188.82	
35	YANEZ LARA HERNAN GERVANNY	171108368-1	188.82	
36	RAMOS CANAR CELSO JOSE	040088138-7	376.08	
37	RAMOS CANAR CELSO JOSE	171779894-5	872.50	
38	NARVAEZ CHAPLA MARIA BEATRIZ	170479850-6	455.90	
39	RAMOS CANAR CELSO JOSE	171626885-1	449.88	
40	LOAÑA GUACHAMIN LUIS FERNANDO	171831856-9	217.01	
41	BAUTISTA FLORES CARLOS GENARO	170736895-5	221.40	
42	COMITE PRO MEJORAS ANITA LUCIA DEL NORTE	2004153	2004.53	
43	COMITE PRO MEJORAS ANITA LUCIA DEL NORTE	2305105	2305.05	
TOTAL			21743.75	

## RESUMEN DE AREAS

DESCRIPCION	AREA (m²)	%
1) AREA UTIL DE LOTES	21743.75	65.24
2) AREA DE VAS	7379.88	22.14
3) AREA EQUIPAMIENTO COMUNAL	2399.77	7.2
4) AREA DE AFILIACION DE QUEBRADA FRANJA DE PROTECCION	1804.54	5.42
AREA TOTAL sumatoria(1+2+3+4)	33327.94	100.00


## RESUMEN DE AREAS VERDES Y EQUIPAMIENTO COMUNAL

DESCRIPCION	AREA (m²)	%
AREA VERDE 1	750.20	31.26
AREA EQUIPAMIENTO COMUNAL	1649.57	68.74
AREA TOTAL sumatoria(1+2)	2399.77	100.00
AREA EQUIPAMIENTO COMUNAL CON RELACION AL AREA UTIL		11.04

## UBICACION GENERAL





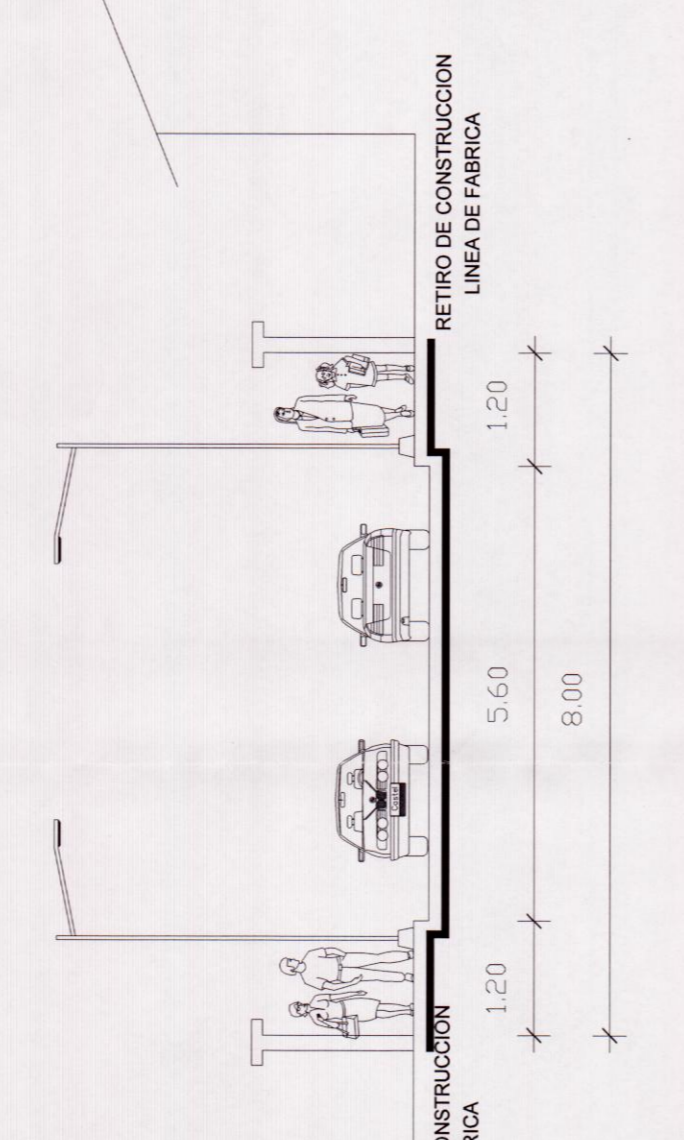

## SECCION TRANSVERSAL CALLE PUBLICA

ESCALA : 1:100

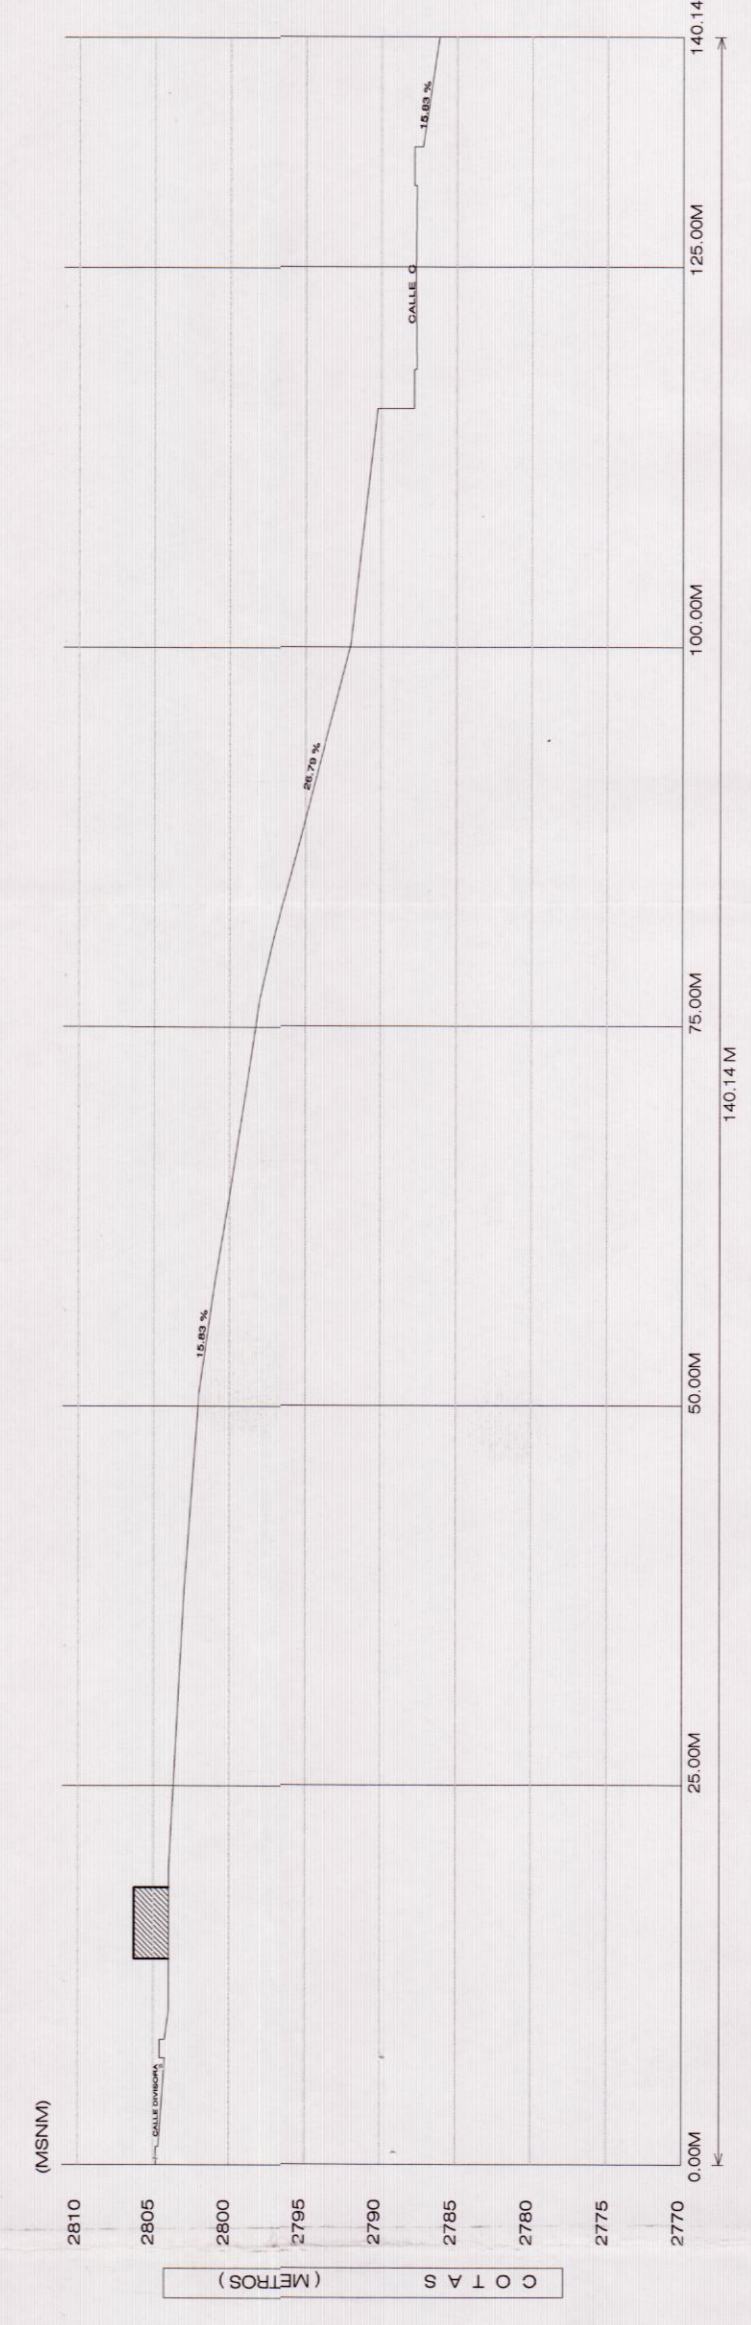

## CORTE B-B

ESCALA : 1:750



## CORTE A-A

ESCALA : 1:500

**PROYECTO:** COMITE PRO MEJORAS DEL BARRIO ANITA LUCIA DEL NORTE "I ETAPA"

**PROYECTANTE:** INGENIERO CIVIL Y TOPOGRAFICO: **ALVARO A. NARANJO**

**CONTIENE:** LEVANTAMIENTO TOPOGRAFICO, CUADRO DE PROPIETARIOS, CUADRO DE AREAS, CORTE A-A, CORTE B-B, UBICACION.

**FECHA:** 2017

**ESCALA:** LAMINA: 01

**SELLOS MUNICIPALES:**


**SECRETARÍA DE GESTIÓN URBANA Y HÁBITAT DE QUITO:** *[Firma]*


