


COMITE PRO-MEJORAS FORTALEZA FLORIN DEL CAMAL METROPOLITANO

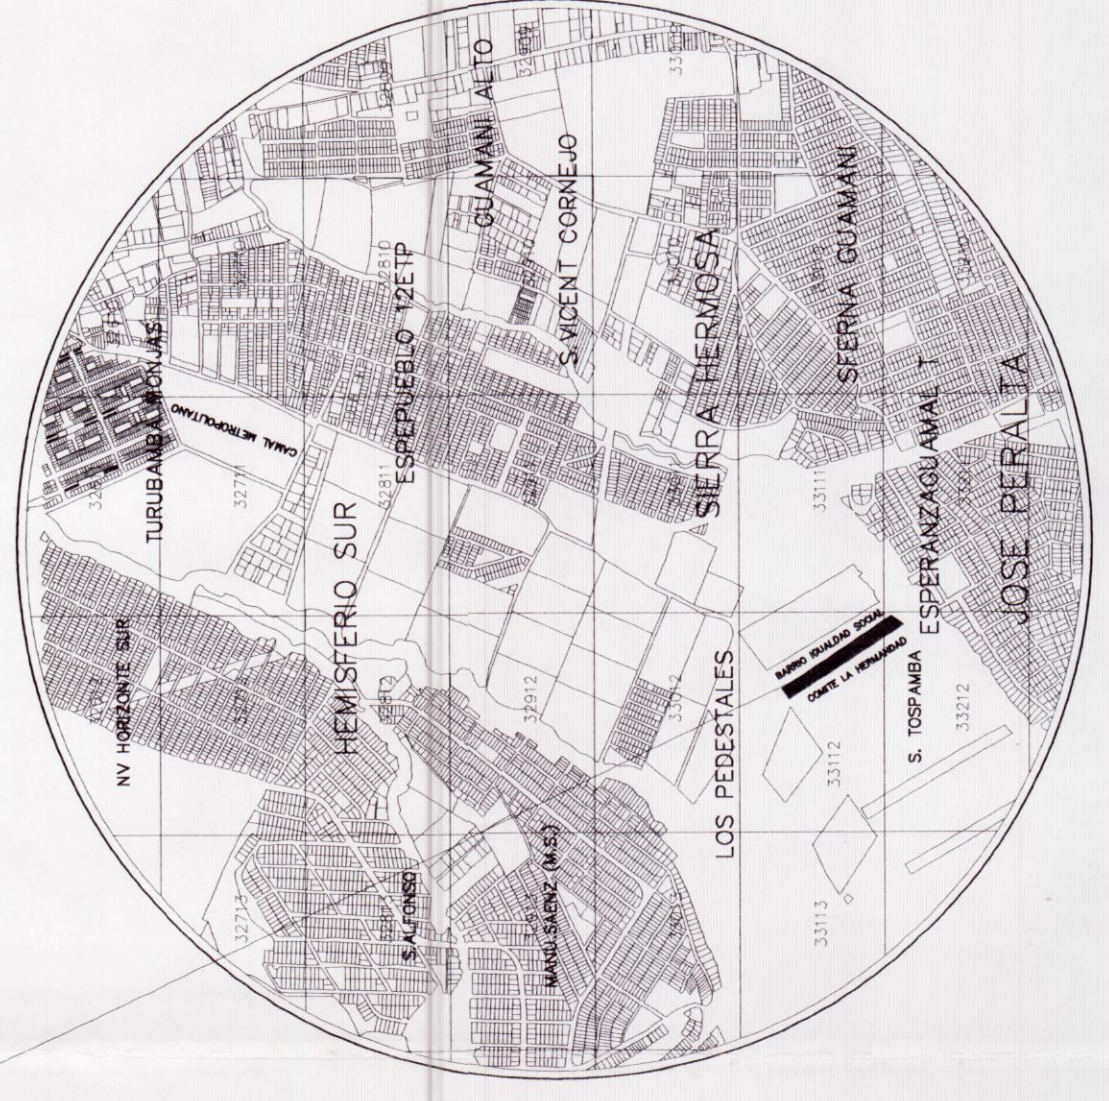

**UBICACION**  
SIN ESCALA

**CUADRO GENERAL - RESUMEN DE AREAS**

AREAS	AREA BRUTA m <sup>2</sup>	AREA UTIL m <sup>2</sup>	AREA PROTEGIDA m <sup>2</sup>	AREA RESERVA ESCUETERA
AREA UTIL LOTES	8603.62	8603.62		
AREA COMUNAL	0	0	0	0
AREA VERDE	0	0	0	0
AREAS VAS	3796.95	3796.95		
PROTECCION QUEBRADA	184.25	184.25		
<b>TOTAL</b>	<b>12585.82</b>	<b>12585.82</b>		


**COMITE PRO-MEJORAS FORTALEZA FLORIN DEL CAMAL METROPOLITANO**

PROYECTO: LEVANTAMIENTO TOPOGRAFICO CUADRO DE PROPIETARIOS CORTE DE VAS CUADRO DE AREAS CORTE AA CORTE BB UBICACION

PROYECTISTA: [Firma]

FECHA: 10/01/2011

ESCALA: 1:1000




LAJUNTA MUNICIPAL DEL DISTRITO METROPOLITANO DE QUITO

SECRETARIA DE TRAMITE, VALORES Y VIALIDAD

SECRETARIA: [Firma]




FECHA: 10/01/2011

ESCALA: 1:1000

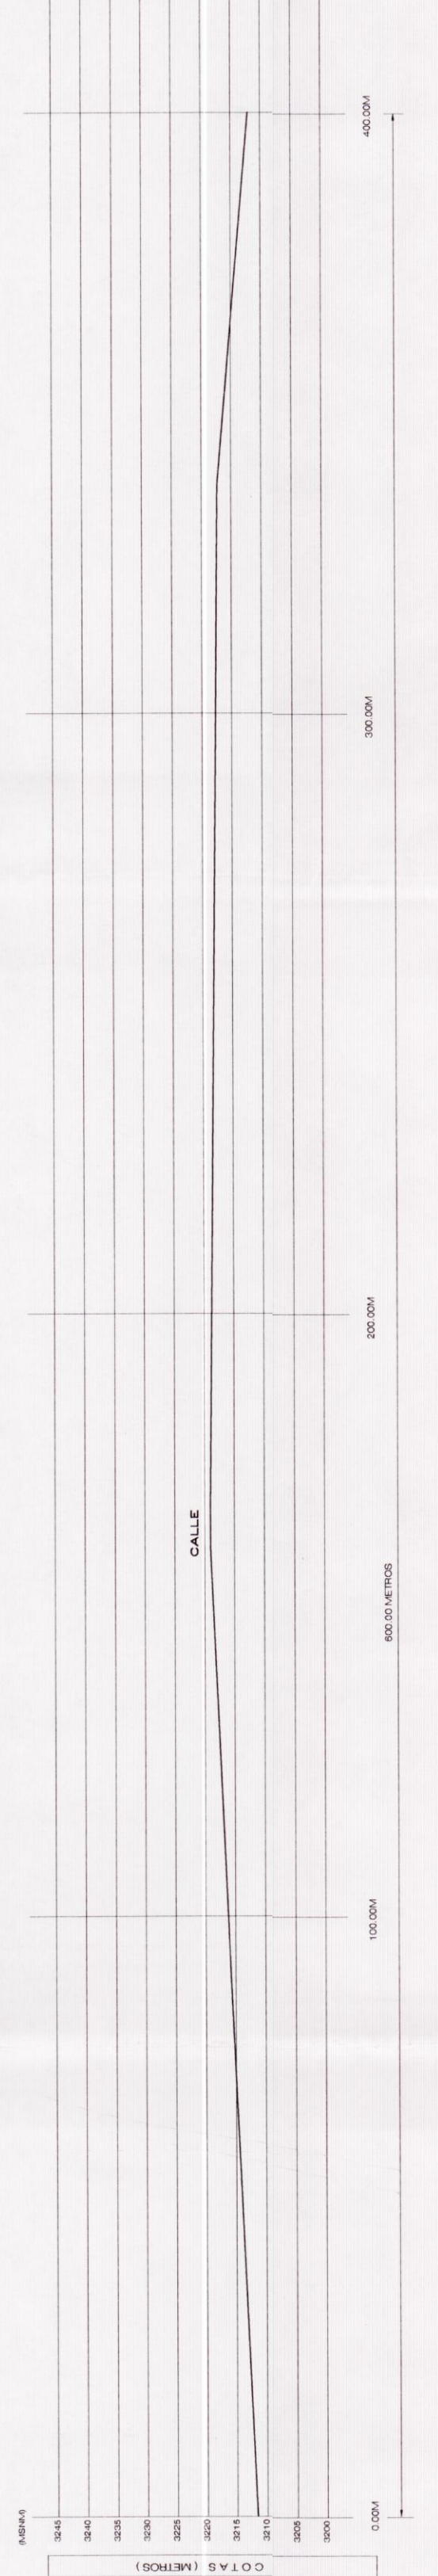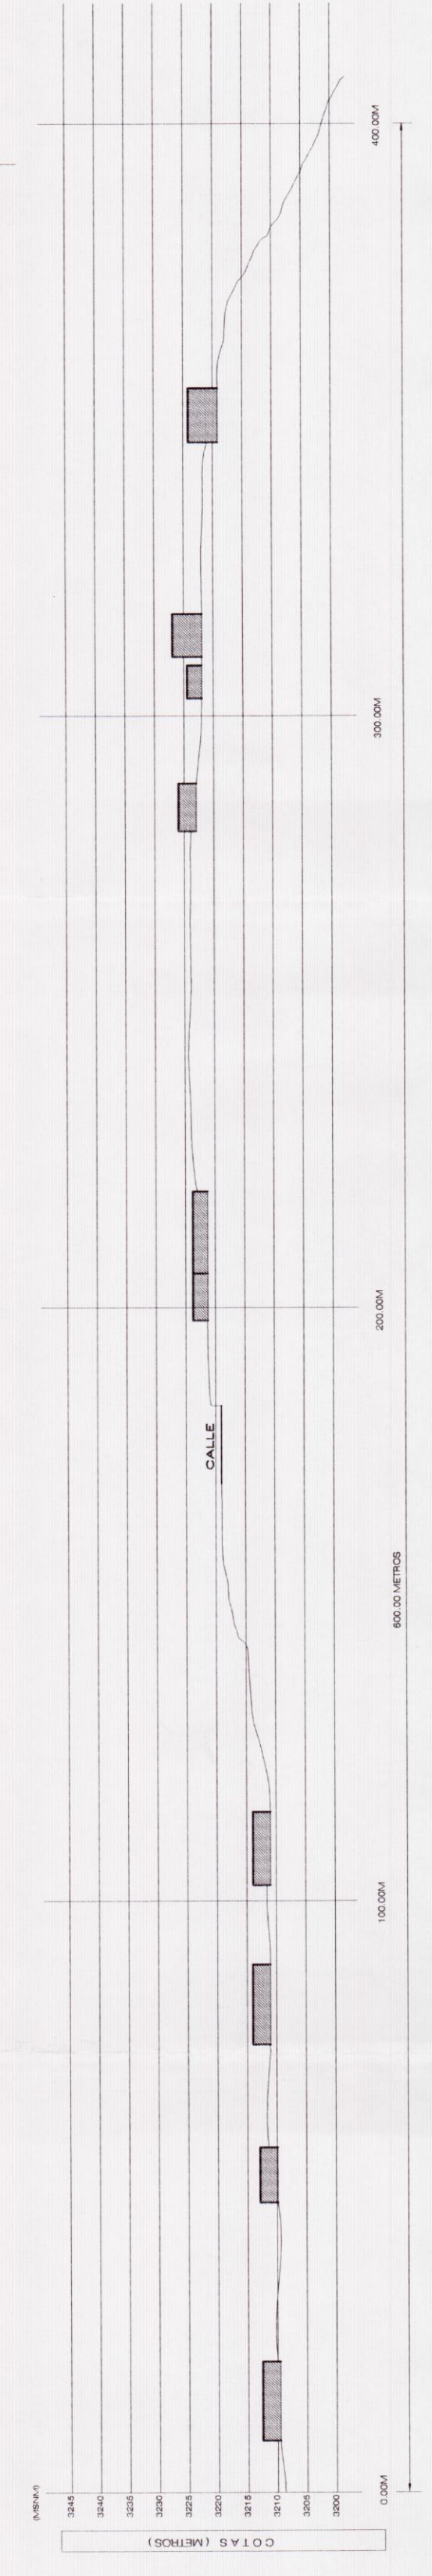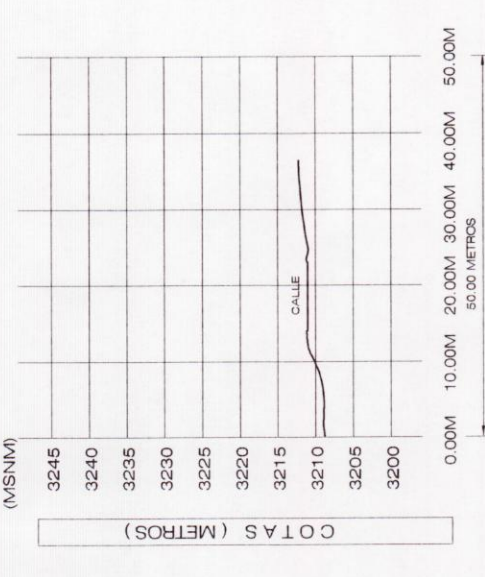

**CUADRO DE PROPIETARIOS**

MANZANA	Nº	NOMBRE PROPIETARIO	
MANZANA A	01	AREA VERDE 1	
	02	TOCALIZA QUINDIGALE JULIO	
	03	TOCALIZA QUINDIGALE JULIO	
	04	TACAPANTA HILDA MARIA	
	05	AREA VERDE 2	
	06	LEMA RITA NIES GRACIELA	
	07	SANTAROSA QUIHUN BYRON PASTOR	
	08	TANCAZO TANDAZO SEGUNDO FERMIN	
	09	TANCAZO TANDAZO SEGUNDO FERMIN	
	10	TACO OROSICO LUZ MARIA	
	11	TACO OROSICO LUZ MARIA	
MANZANA B	12	TISSIE CALLAGUA DELIA MARIA	
	13	TISSIE CALLAGUA DELIA MARIA	
	14	TACAPANTA GUAMAN ALICIA	
	15	CALLE HILDA MARIA	
	16	USHMA QUISEPPE LUIS ALBERTO	
	17	USHMA QUISEPPE LUIS ALBERTO	
	18	USHMA QUISEPPE LUIS ALBERTO	
	19	USHMA QUISEPPE LUIS ALBERTO	
	20	NOLE TANDAZO ROBERT HERNAN	
	21	NOLE TANDAZO ROBERT HERNAN	
	22	QUANTOSIS CHICAZA GONZALO	
	23	QUANTOSIS CHICAZA GONZALO	
	24	PINTA MACAS ROY MESAAS	
	25	PINTA MACAS ROY MESAAS	
	26	PARRA CHEZA NANCY FABOLA	
	27	PARRA CHEZA NANCY FABOLA	
	28	GUAN ALVAREZ FRANKLIN ALEJANDER	
	29	GUAN ALVAREZ FRANKLIN ALEJANDER	
	30	QUINALA QUINGAGUANO SEGUNDO F	
	31	QUINALA QUINGAGUANO SEGUNDO F	
	32	QUINGAGUANO PATIA MIGUEL ANGEL	
	33	QUINGAGUANO PATIA MIGUEL ANGEL	
	34	QUINGAGUANO PATIA MIGUEL ANGEL	
	35	QUINGAGUANO PATIA MIGUEL ANGEL	
	36	PALOMO PALOMO JOSEFINA	
	37	PARRA PINOS JULIA MATELDE	
	38	TOPANTA HILDA PATRICIA	
MANZANA C	39	MESA TANDAZO LUIS FREDDY	
	40	MESA TANDAZO LUIS FREDDY	
	41	CAIZA CALZATA LUIS FERNANDO	
	42	TANCAZO TANDAZO SEGUNDO FERMIN	
	43	TANCAZO TANDAZO SEGUNDO FERMIN	
	44	TANCAZO TANDAZO SEGUNDO FERMIN	
	45	TANCAZO TANDAZO SEGUNDO FERMIN	
	46	TANCAZO TANDAZO SEGUNDO FERMIN	
	47	GUACHUN PEREZ LUIS FLORENCO	
	48	GUACHUN PEREZ LUIS FLORENCO	
	49	TANCAZO TANDAZO SEGUNDO FERMIN	
50	HUARACA CHAFIA VALENTINA		
51	HUARACA CHAFIA VALENTINA		
52	PROTECCION QUEBRADA 1		
53	PROTECCION QUEBRADA 2		
<b>TOTAL</b>			
	48	52	8603.62m <sup>2</sup>

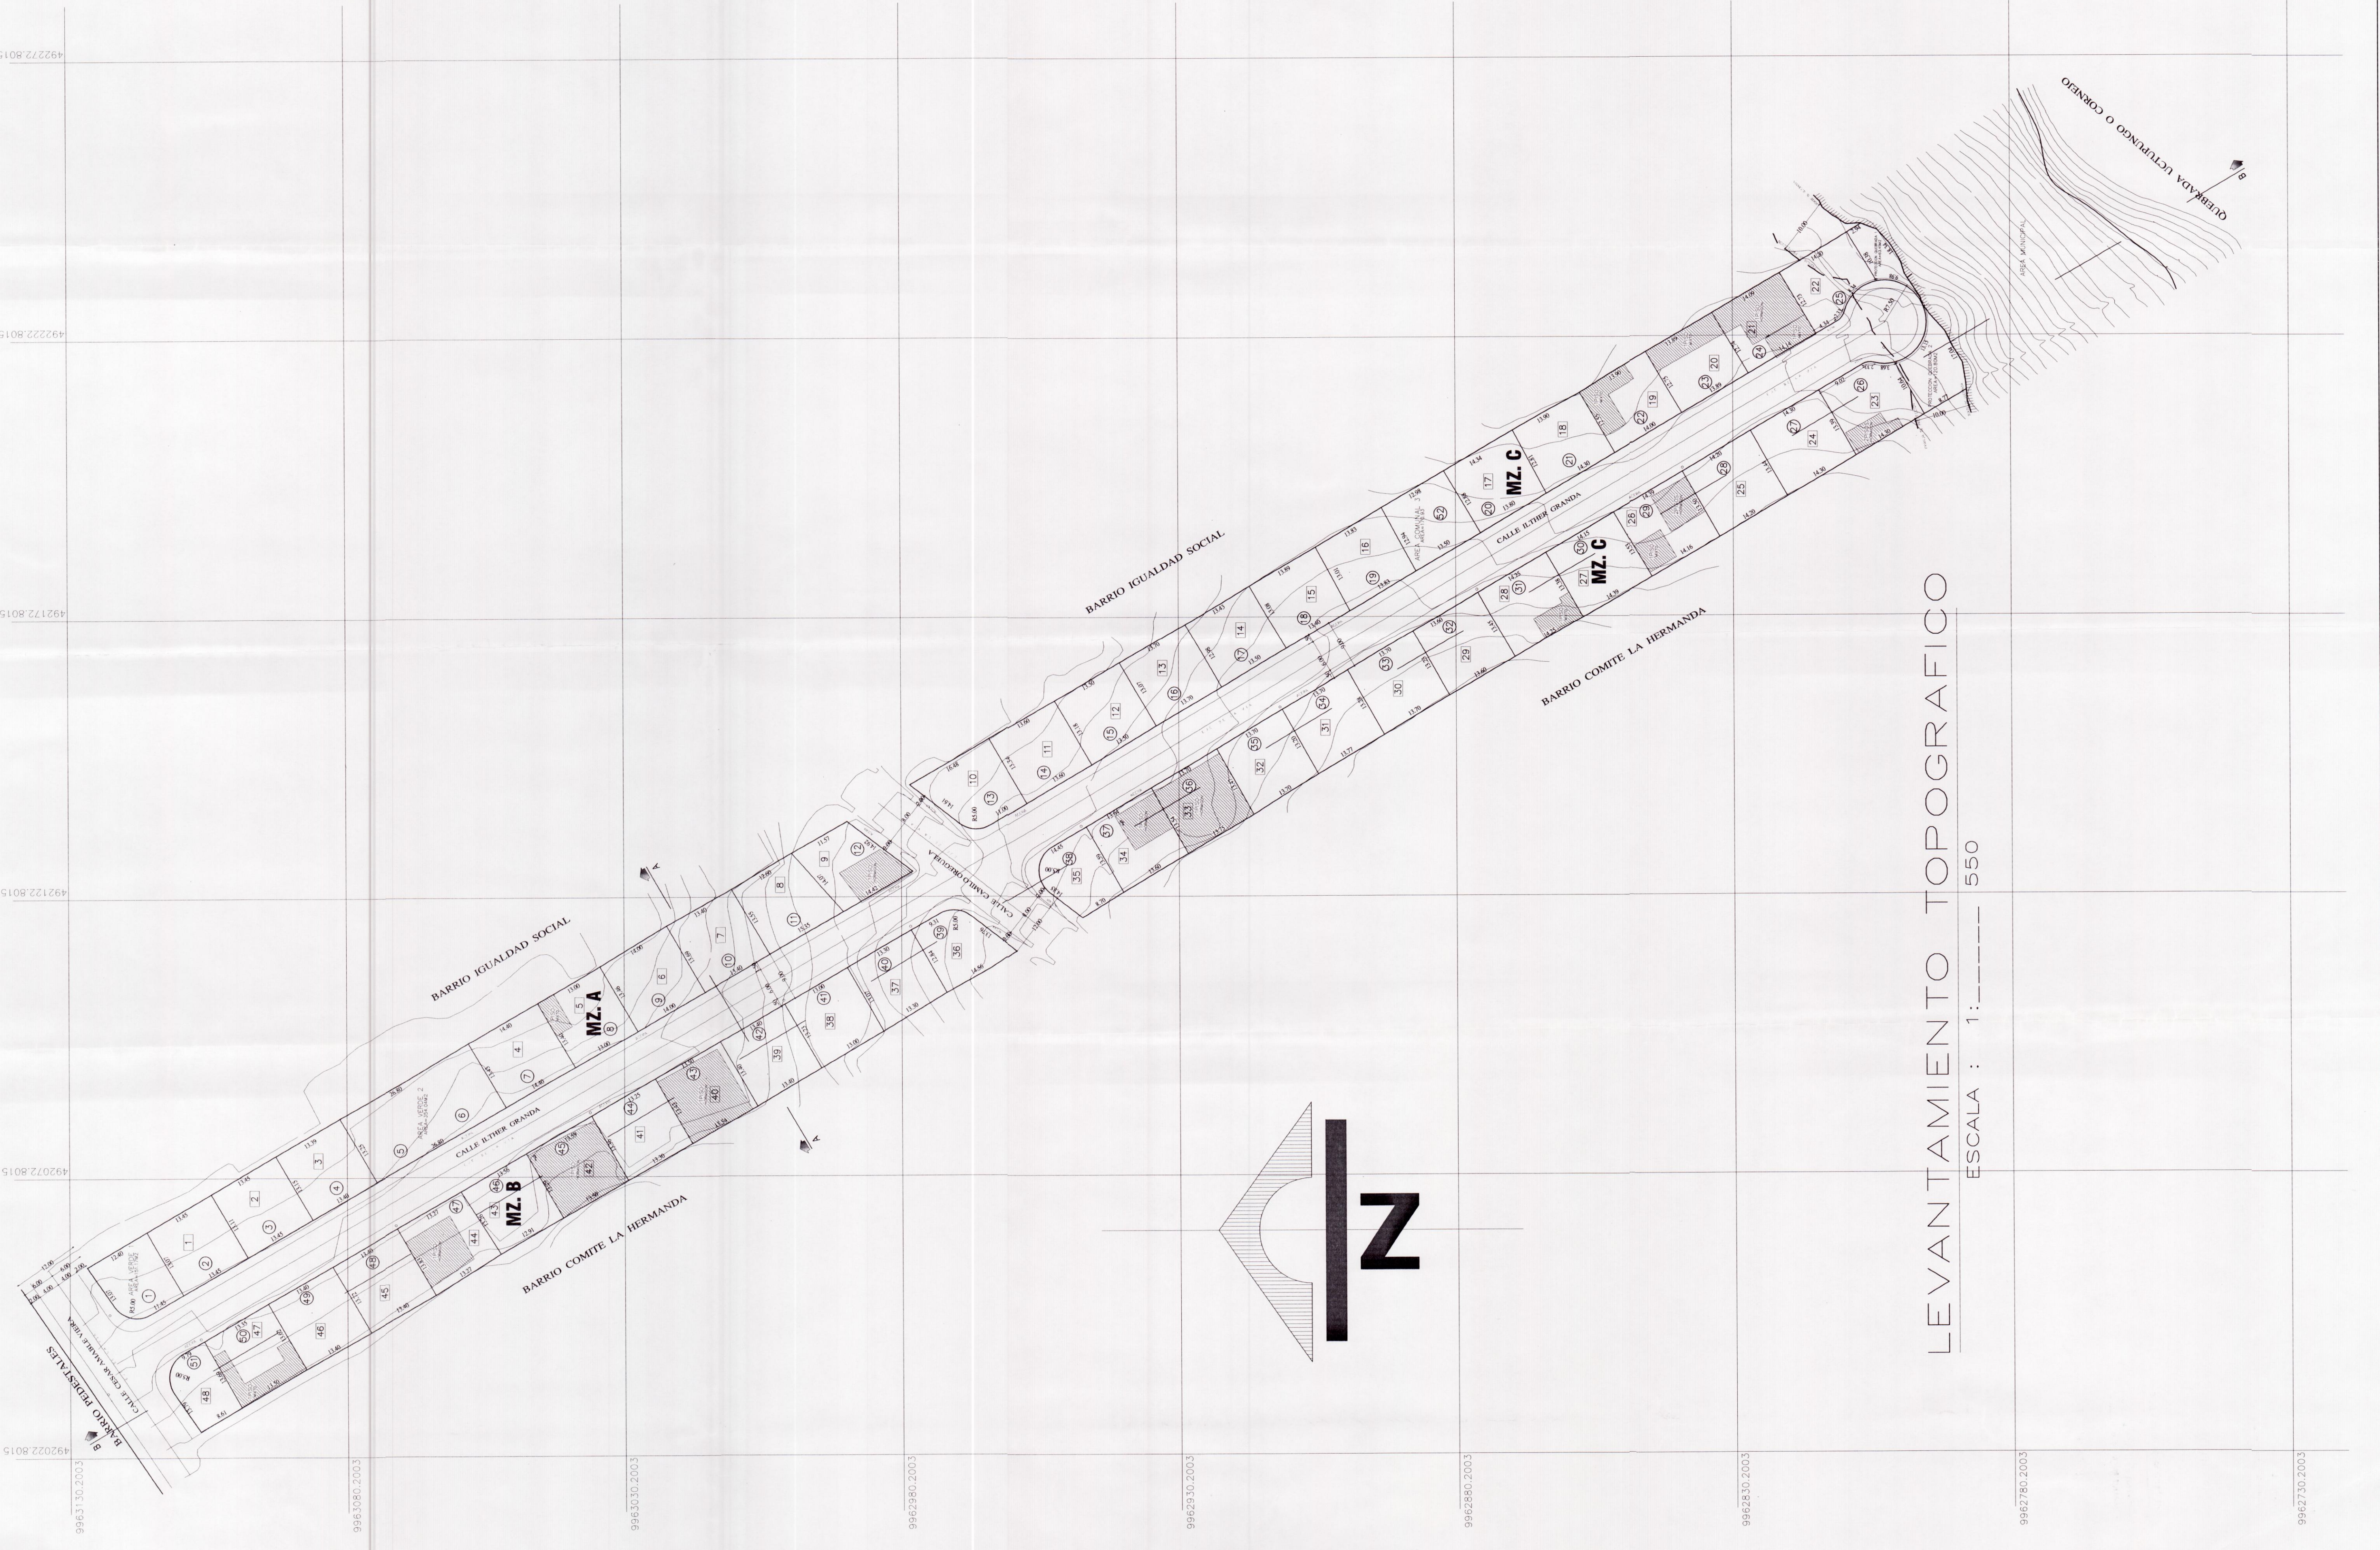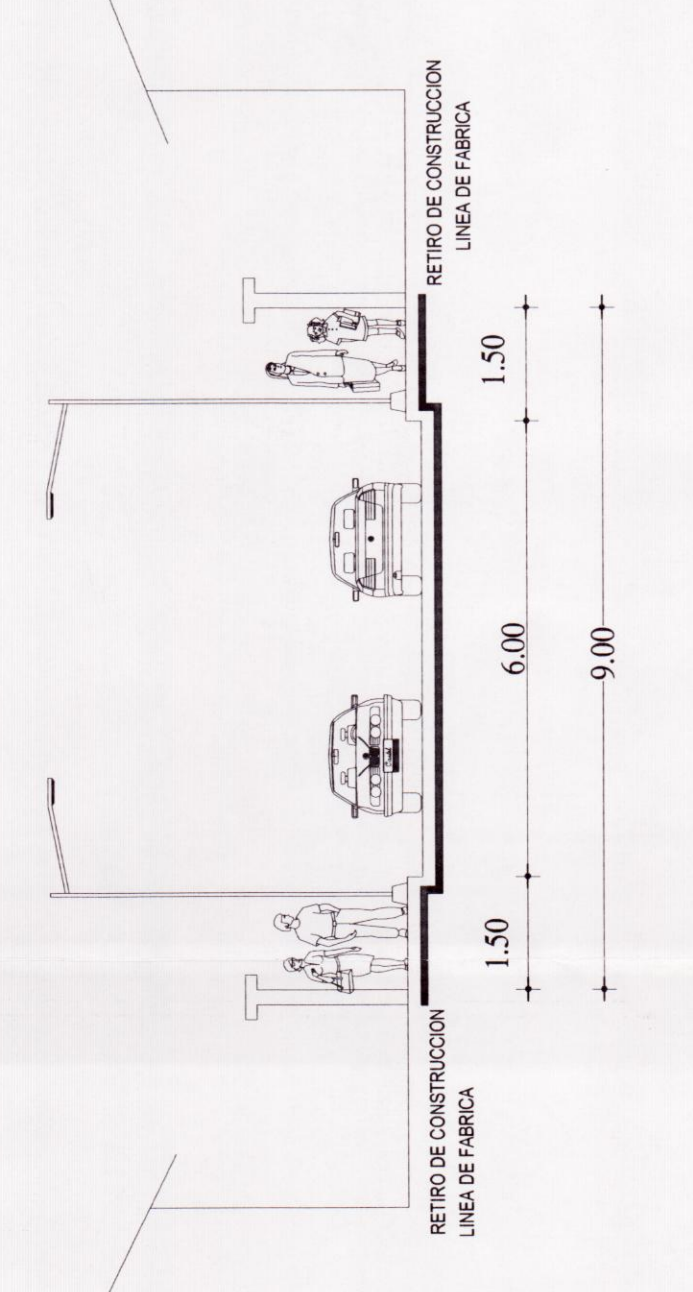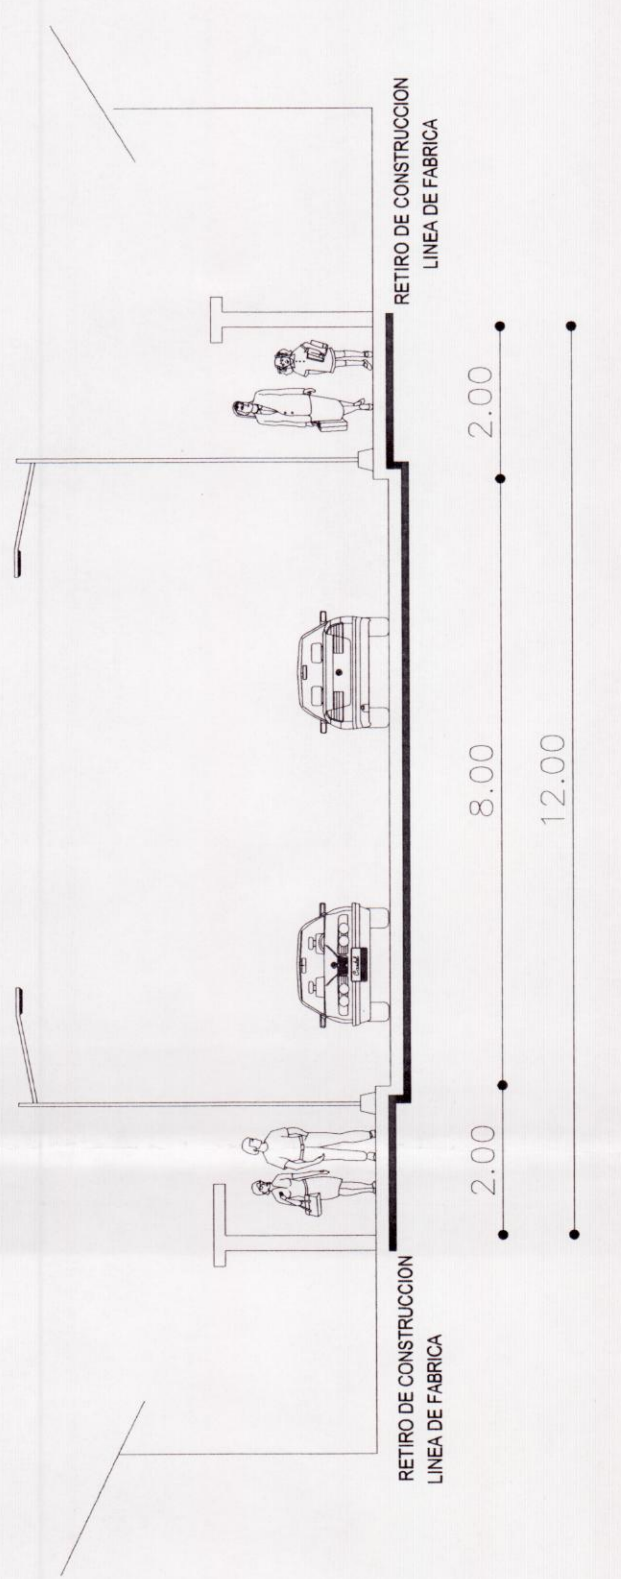

**ABERTACION DE LOTES**

SIMBOLO	NUMERO ACTUAL	NUMERO ANTERIOR
