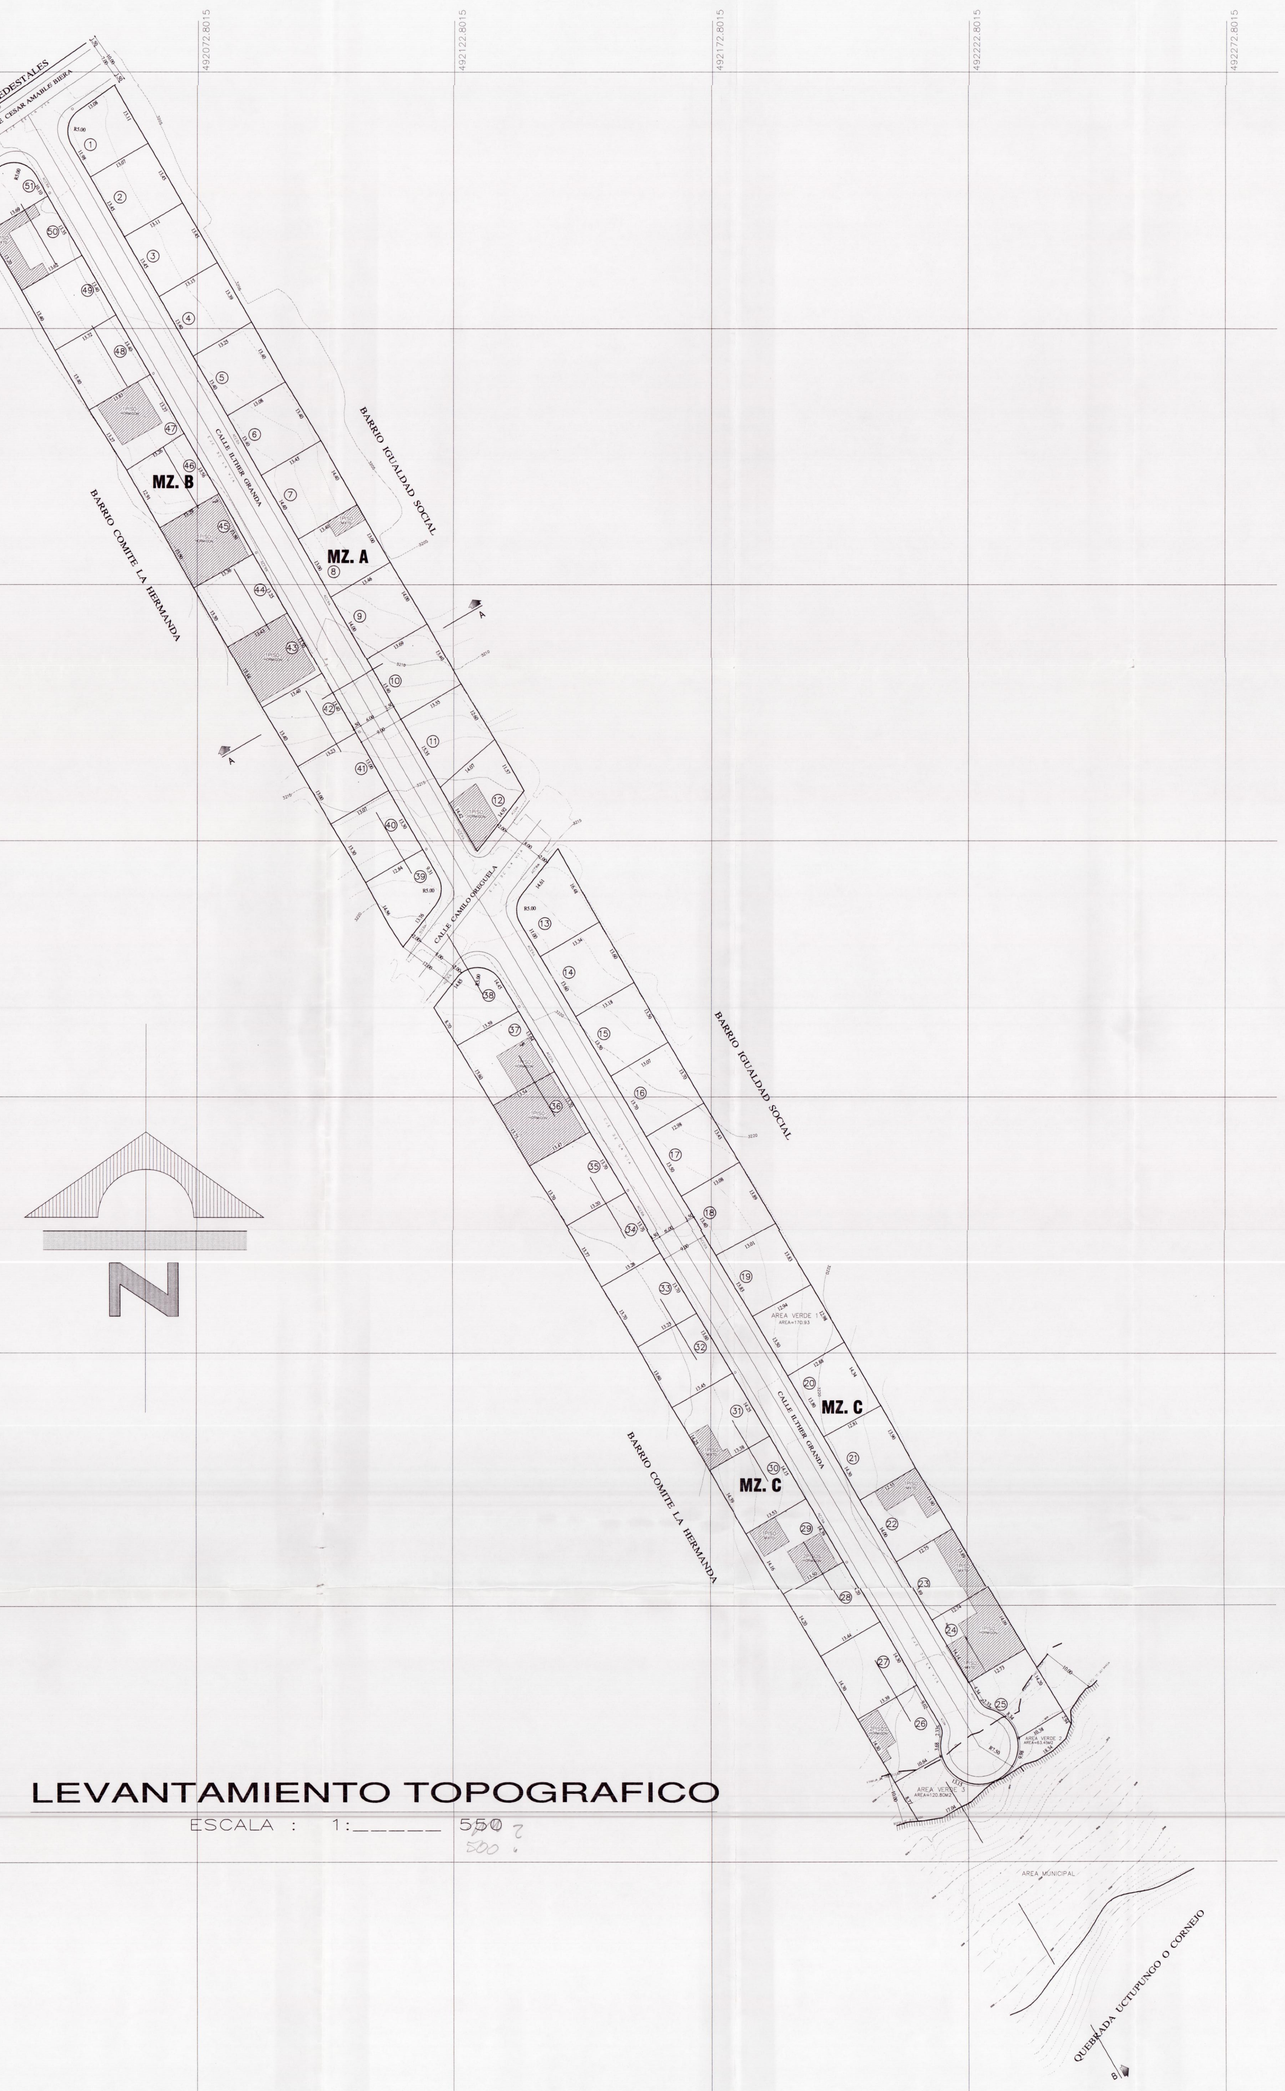

LEVANTAMIENTO TOPOGRAFICO

ESCALA : 1:_____ 550 ?
500 ?

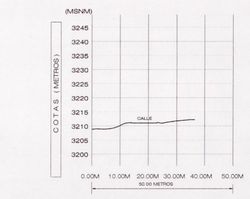

CORTE A - A

ESCALA : 1:_____ 1000

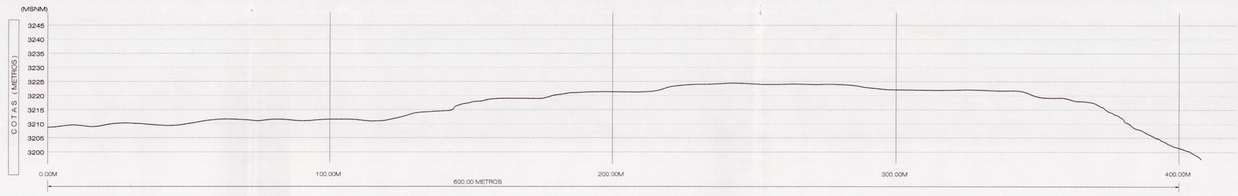

CORTE B - B

ESCALA : 1:_____ 1000

SECCION TRANSVERSAL CALLE PUBLICA

ESCALA : 1:_____ 100

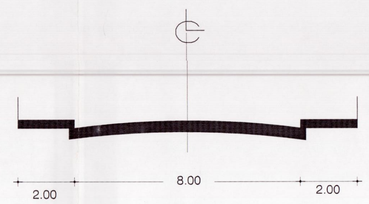

SECCION TRANSVERSAL CALLE PUBLICA

ESCALA : 1:_____ 100

BARRIO FORTALEZA FLORIN

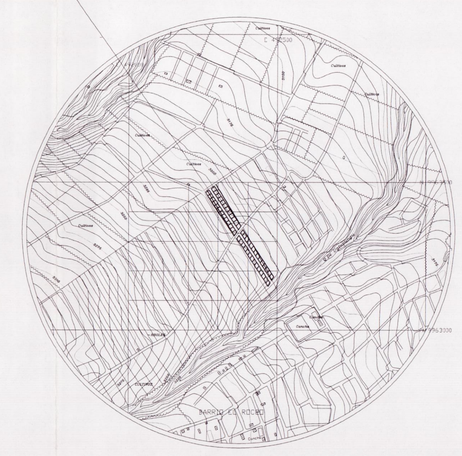

UBICACION

SIN ESCALA

CUADRO GENERAL - RESUMEN DE AREAS

AREAS	AREA BRUTA m2	AREA UTIL m2	PORCENTAJE %	AREA ESCRITURA
AREA TOTAL/LOTES	9094.23	9094.23	68.81	0
AREA COMUNALES	355.18	355.18	2.69	
AREAS VIAS	3766.95	3766.95	28.50	
TOTAL	13216.36	13216.36	100.0	

UTIL

13% 1182.25 m² 3.91%

CUADRO DE PROPIETARIOS

NUMERO	No LOTE ACTUAL	AREA LOTE	NOMBRE POSESIONARIO
			MANZANA A
01	01	159.41	
02	02	176.04	TOAQUIZA QUINDIGALLE JULIO
03	03	176.59	TOAQUIZA QUINDIGALLE JULIO
04	04	176.84	CHILUISA TOAPANTA MARIA ROSA
05	05	176.42	CASALLIGLLA TITOAÑA MERCEDES DEL R
06	06	177.62	TASIPANTA GUAMAN ALICIA
07	07	193.16	
08	08	174.57	SANTAROSA QUIHUILI BYRON
09	09	190.06	
10	10	182.37	CHANGO TUAPANTA MARIA ROSA
11	11	191.24	TACO OROSCO LUZ MARIA
12	12	178.97	TACO OROSCO LUZ MARIA
			MANZANA B
13	13	182.47	TIGSECAILLAGUA DELIA MARIA
14	14	180.35	NARANJO BARRAGAN MARIA ESTELA
15	15	177.21	
16	16	178.48	CALLE HILDA MARIA
17	17	175.93	CUENCA QUISHPE LUIS ANTONIO
18	18	177.47	UGSHA QUISHPE LUIS ALBERTO
19	19	179.36	UGSHA QUISHPE LUIS ALBERTO
20	20	180.68	NOLE TANDAZO SANDRA
21	21	179.40	NOLE TANDAZO ROBER
22	22	177.11	GUANOLTASIG CHICAIZA GONZALO
23	23	176.92	ARGUELLO SAMANIEGO JUAN ALBERTO
24	24	175.65	GONZALEZ SAMANIEGO BLANCA
25	25	162.32	GONZALEZ TAMAYO ROSA ELISA SALOME
26	26	191.07	ASTUDILLO TERESA DE JESUS
27	27	191.83	PARRA CHEZA NANCY FABIOLA
28	28	191.25	GUALAN ALVAREZ FRANKLIN
29	29	192.87	GUANOTASIG PILLIZA MANUEL VICTOR
30	30	191.98	OLALLA NARANJO ANGEL MONTUFAR
31	31	191.20	QUINALOA SEGUNDO FRANCISCO
32	32	181.45	MANYA TOAPANTA JUAN MANUEL
33	33	181.59	QUINALOA PATIN MIGUEL ANGEL
34	34	181.50	QUINALOA PATIN MIGUEL ANGEL
35	35	182.29	PALOMO PILLIZA MARIA MANUELA
36	36	184.98	PALOMO PALOMO JOSEFINA
37	37	184.70	PARRA PINOS JULIA MATILDE
38	38	146.03	TOAPANTA HILDA
			MANZANA C
39	39	152.25	CHISAGUANO PALOMO LUIS FREDDY
40	40	172.31	MAZA TANDAZO JOSE VODAL
41	41	170.98	TOALOMBO MENDOZA GLADYS MARLENE
42	42	178.42	TOALOMBO MENDOZA FLOR YOLANDA
43	43	181.31	TANDAZO TANDAZO SEGUNDO FERMIN
44	44	177.79	TANDAZO SARANGO JOSE TIMOTEO
45	45	180.54	MAZA TANDAZO MARIA CRISTINA
46	46	175.59	CAISAGUANO VEGA MARIA ROSA
47	47	183.66	GUACHUN PEREZ LUIS FLORENCIO
48	48	184.59	GAVILANES MEJIA LILIA IRENE
49	49	183.19	
50	50	181.29	HERRERA ERAZO LUIS ALCIDES
51	51	125.55	TAPIA ARMAS CARLOS CELINO
		170.93	AREA VERDE 1
		65.99	AREA VERDE 2
		136.50	AREA VERDE 3
			TOTAL
51	51		9449.41m2

CRONOGRAMA VALORADO DE OBRA

RUBRO	CANTID.	UNID.	PRECIO UNIT. USD	PRECIO TOTAL USD	TIEMPO EN MESES
SUMIDEROS	745.18	M	14.03	10454.88	
X- AUXILIOS REALES	558.89	M2	64.84	36238.43	
X- AUXILIOS REALES	745.18	M	15.00	11177.70	
X- ELECTRICO	372.59	M	230.00	85745.70	
VETAS	1117.77	M2	10.00	11177.70	
MOVIMIENTO TIERRAS	1117.77	M2	5.00	5588.50	
ADOLAMIENTO	1117.77	M2	0.38	648.31	
PAMENTO ASFALTICO	1117.77	M2	7.55	8439.16	
TOTAL:				170472.38 USD	

Pd
Ec
Adhesivos
Capacitamiento infantil
Cambio urbano

PROYECTO : BARRIO FORTALEZA FLORIN

PROPIETARIOS :

Sr. CARLOS GUANOTASIG
C.I. 0501497727
PRESIDENTE DEL COMITE PROMEJORA BARRIO FORTALEZA FLORIN

UBICACION : PARROQUIA LA ECUATORIANA, PARROQUIA GUAMANI

NUMERO DE PREDIO :

CLAVE CATASTRAL :

DISCO : 3

AÑO : 2008

CONTIENE :
- LEVANTAMIENTO TOPOGRAFICO
- CUADRO DE PROPIETARIOS
- CORTE DE VIAS
- CUADRO DE AREAS
- CORTE A-A
- CORTE B-B
- UBICACION

PROYECTISTA :

ARQ. YARINETH TAMAYO MOSQUERA
1-F-8365

FECHA : DIC 2008

ESCALA : INDICADAS

LAMINA : A1 DE 1

SELLOS MUNICIPALES :

BARRIOS DE INTERES SOCIAL

DIRECCION METROPOLITANA DE CATASTRO

UITO
PROGRAMA SERVICIOS CATASTRALES

Plano Revisado en Avaluos y Catastros