



BARRIO NUEVOS HORIZONTES

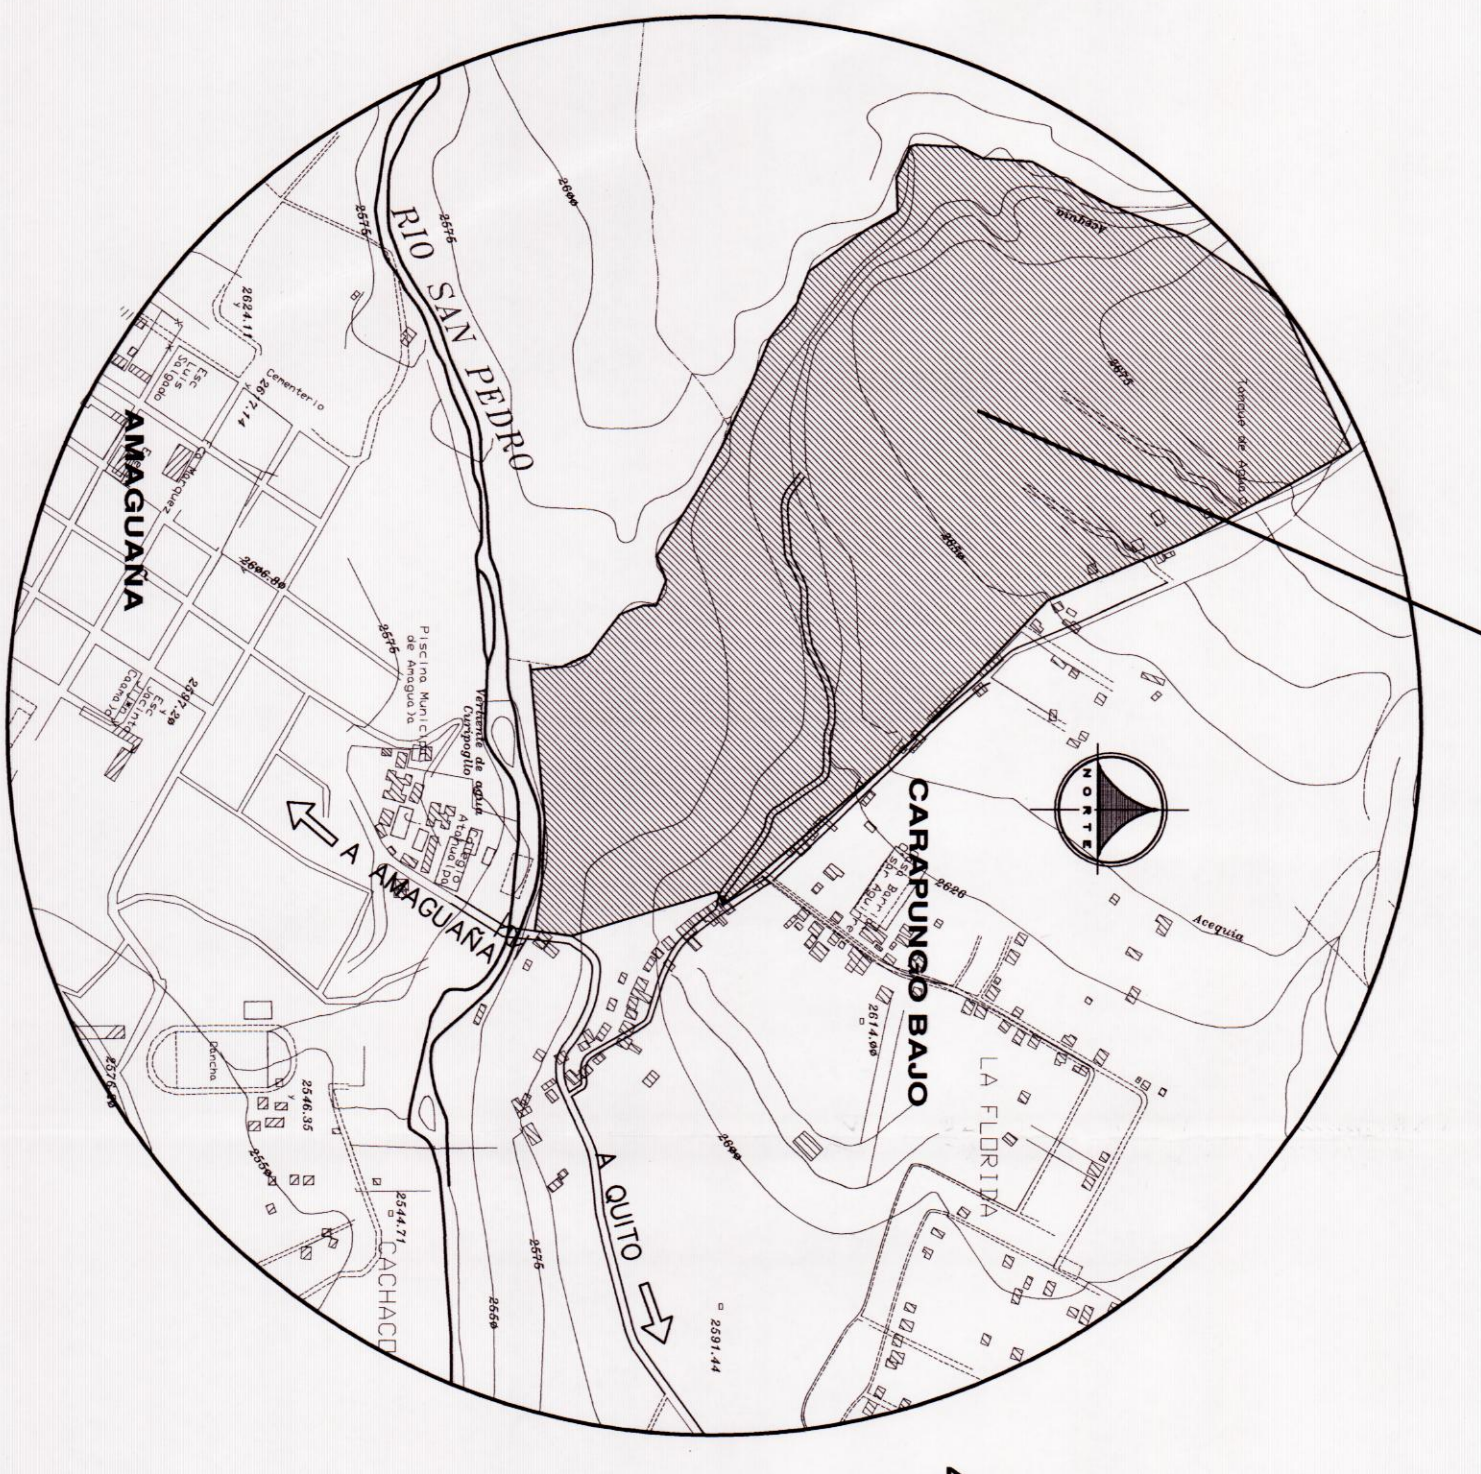

UBICACION
SIN / ESC

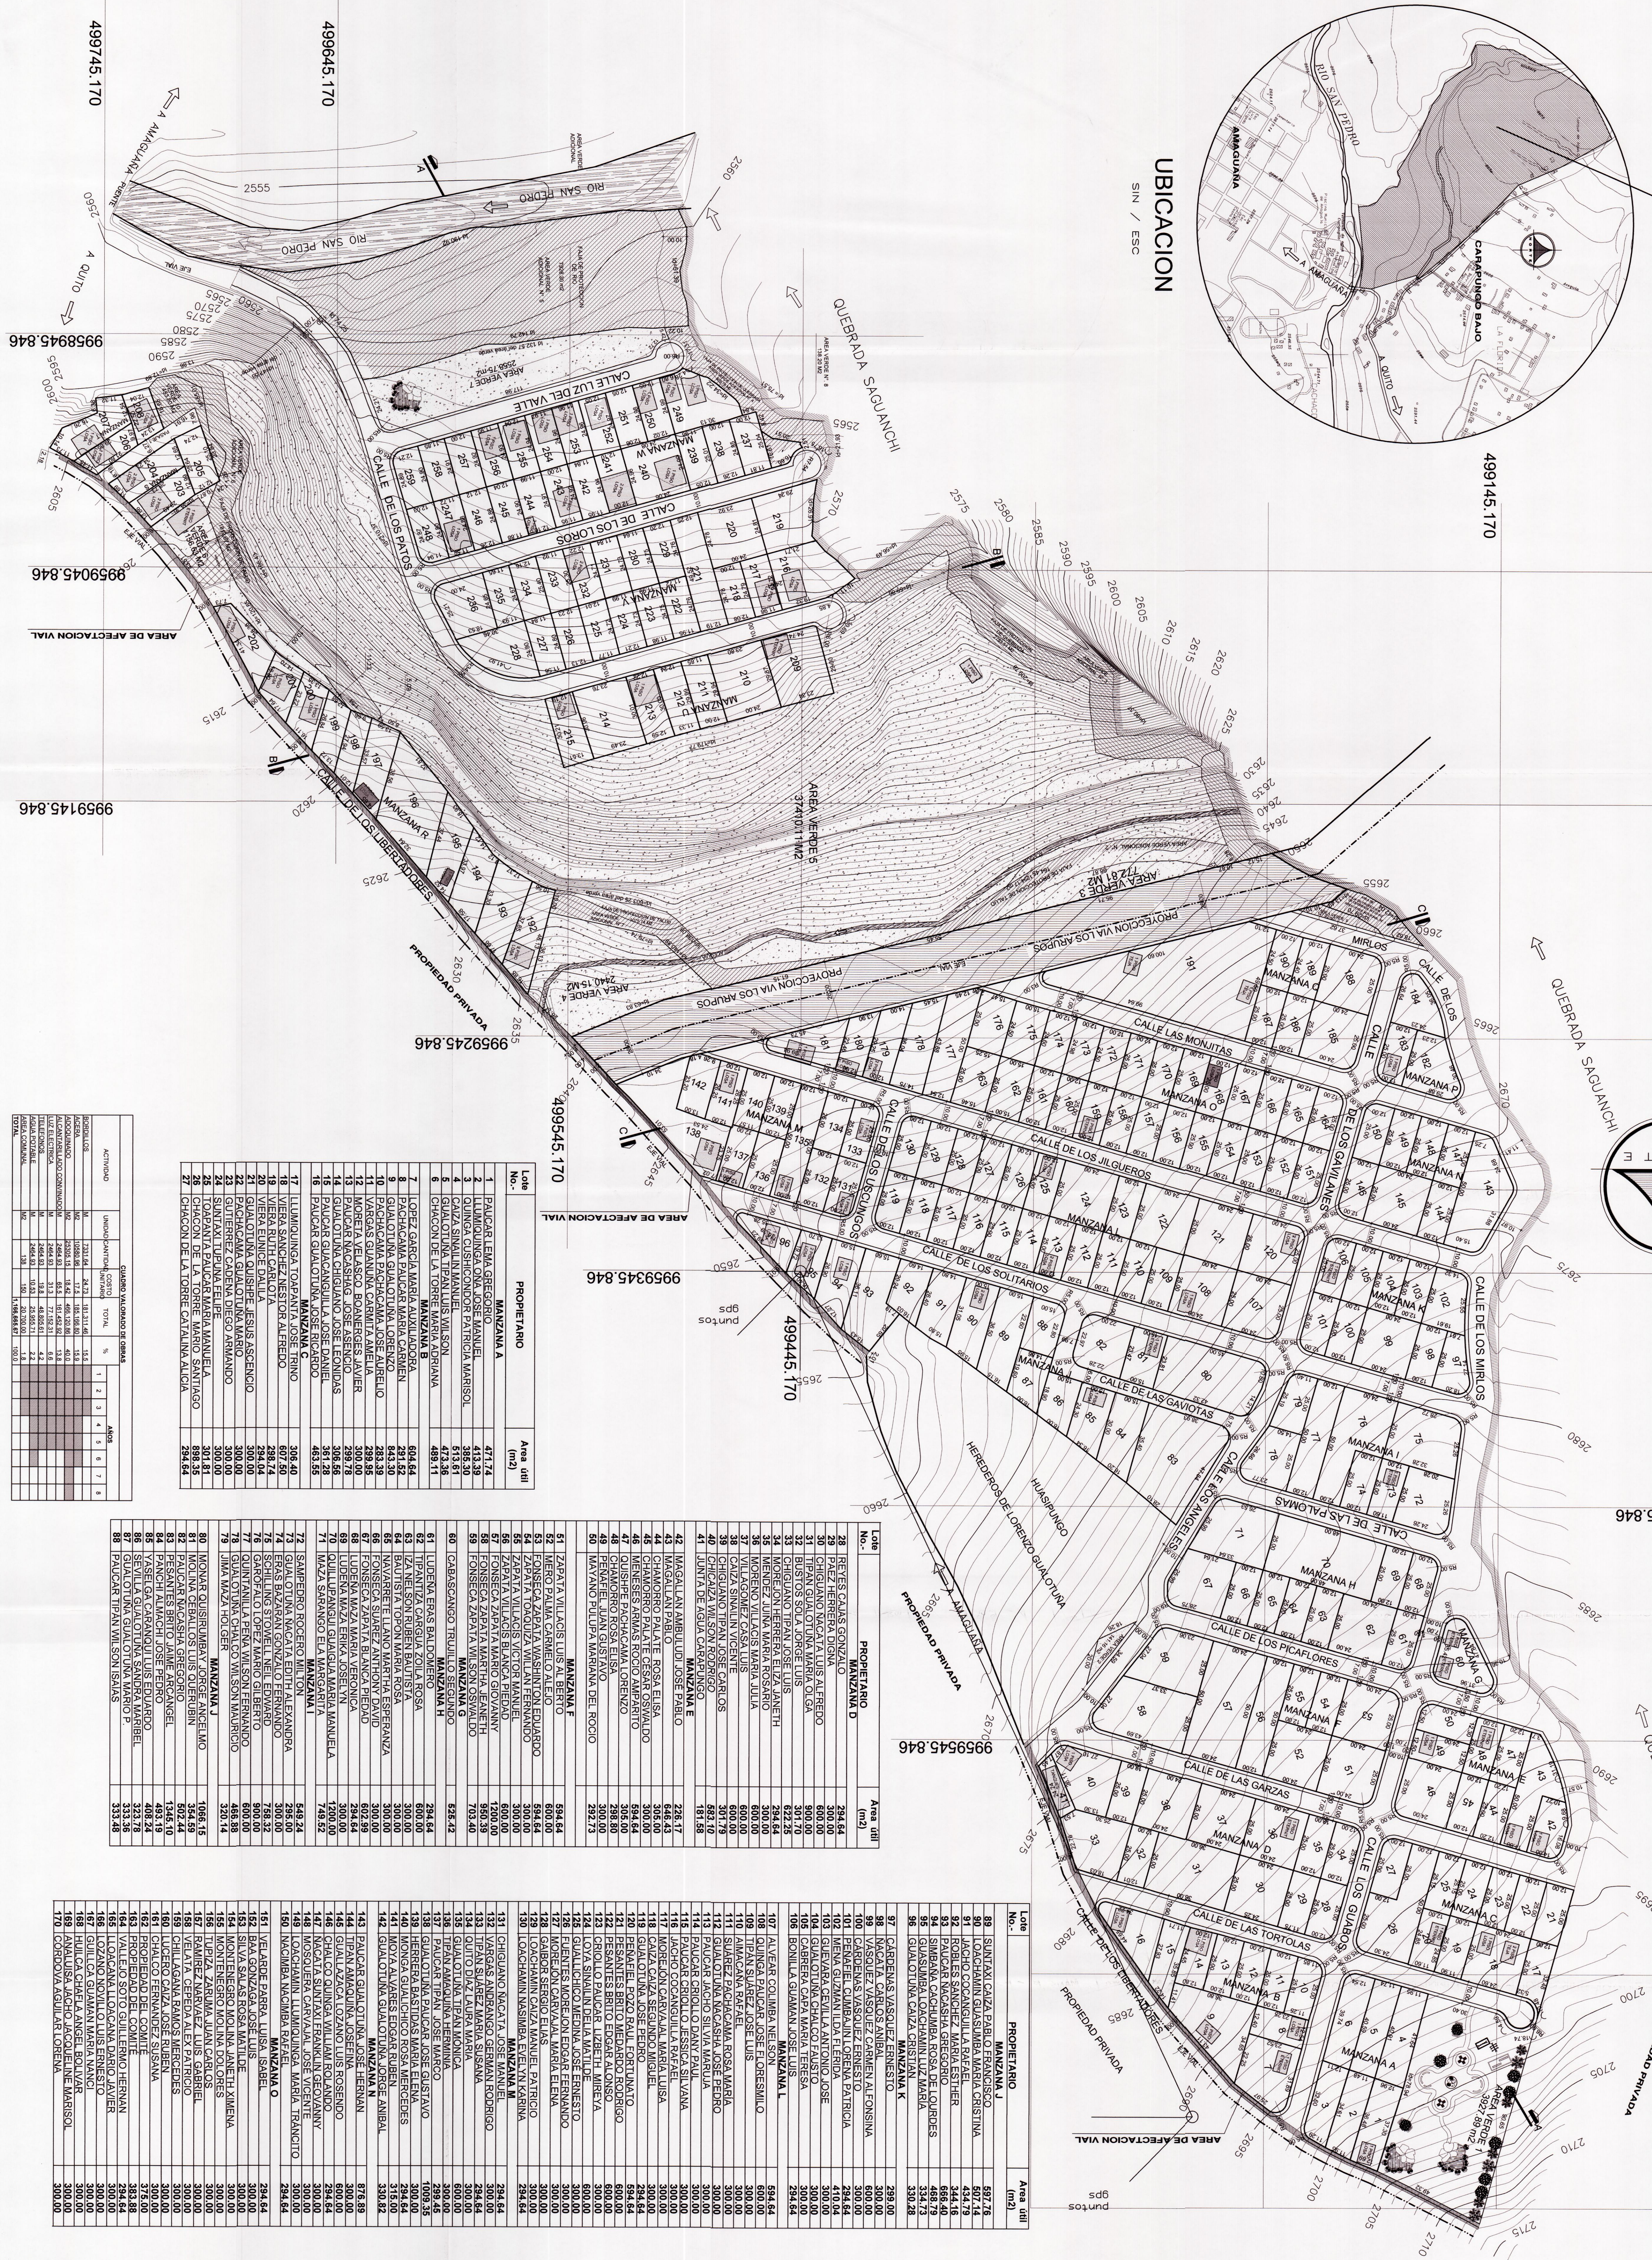


Lot	PROPIETARIO	Area (m ²)
Lot	PROPIETARIO	Area (m ²)


COMITE PROMOTOR DEL BARRIO NUEVOS HORIZONTES DE AMBUNGUAY

Presidente: [Signature]

Miembros: [Signatures]

PROPUESTA DEFINITIVA DEL BARRIO NUEVOS HORIZONTES

ESC.: 1:1.000

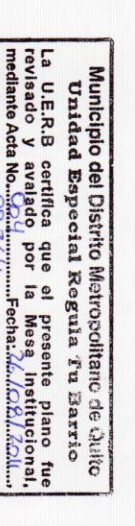

