

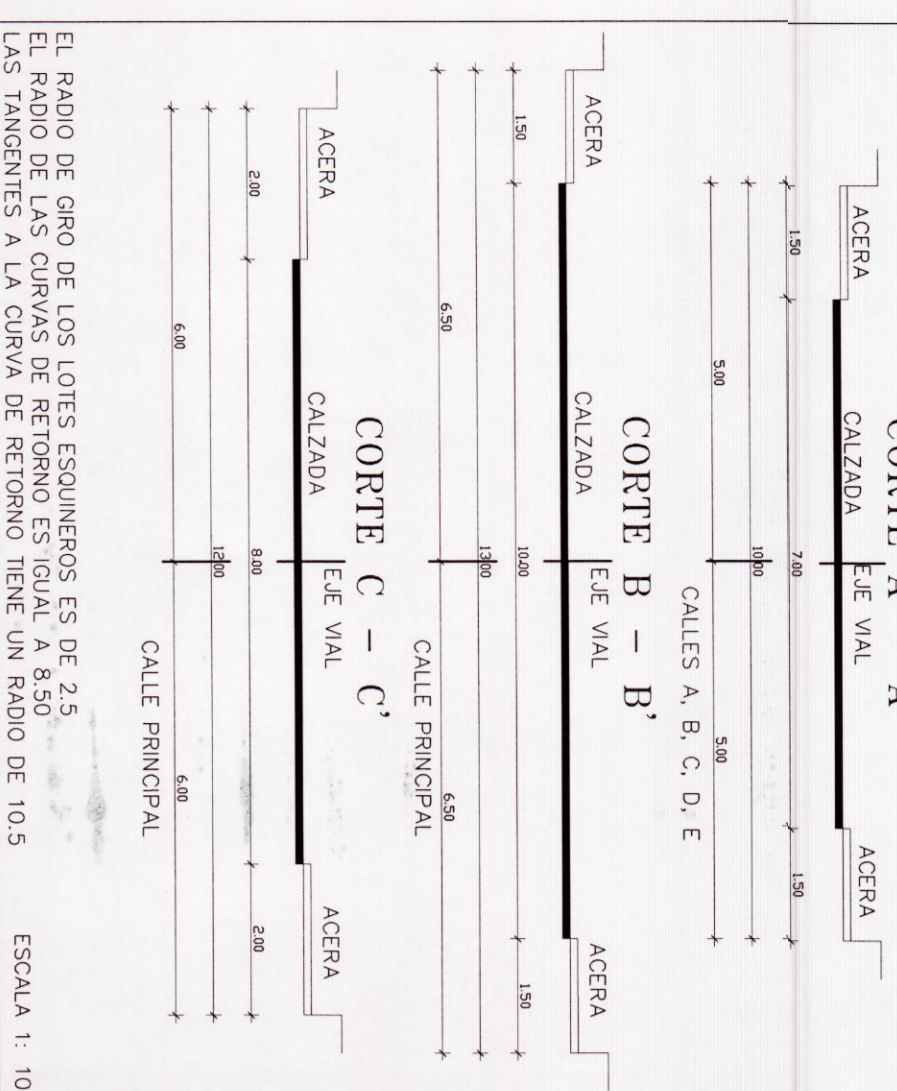
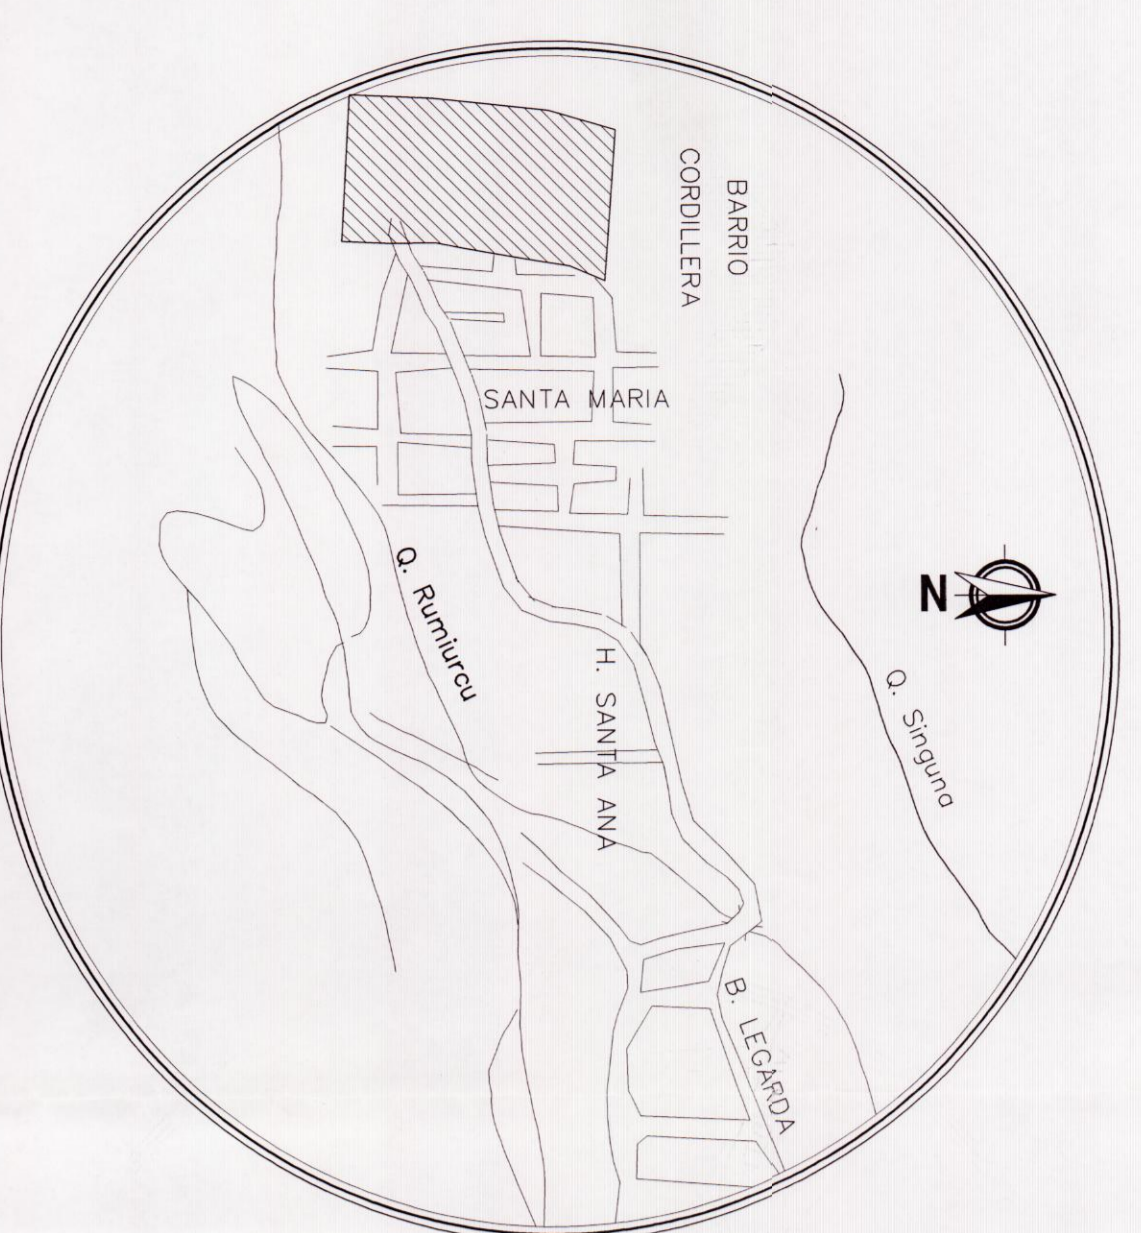




CORTES DE VIAS

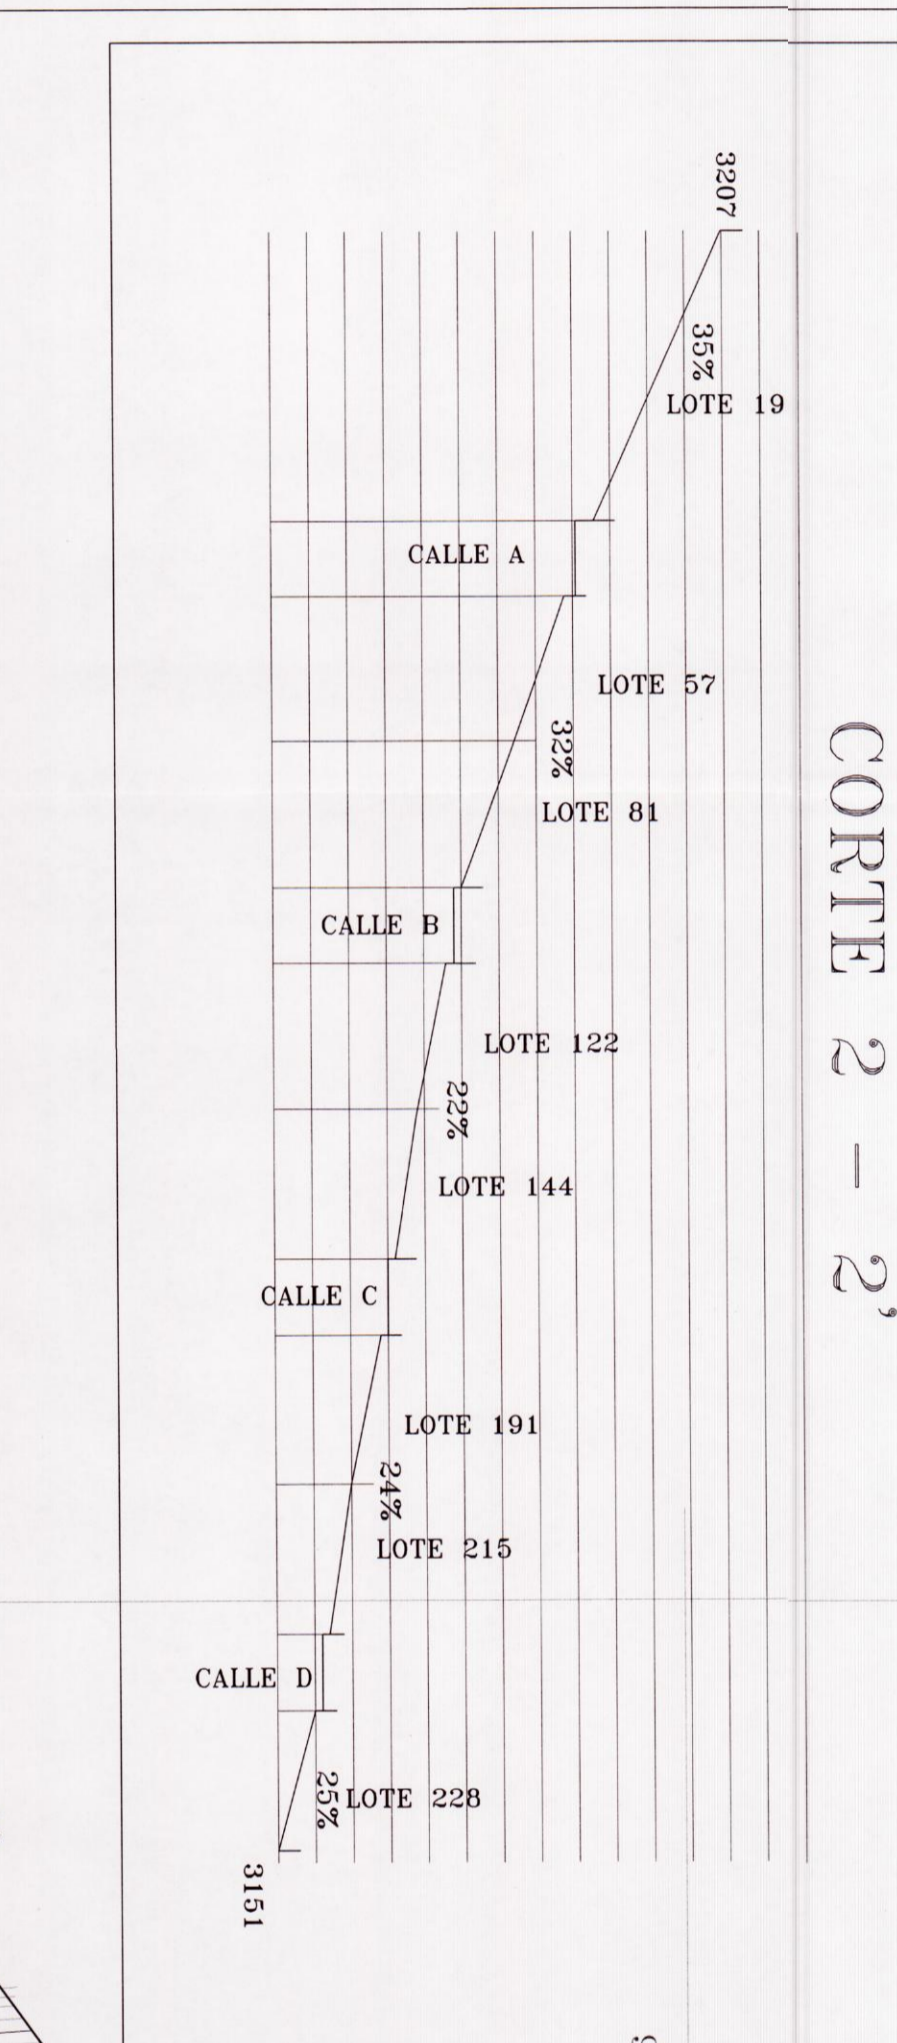


CORTES DE TERRENO

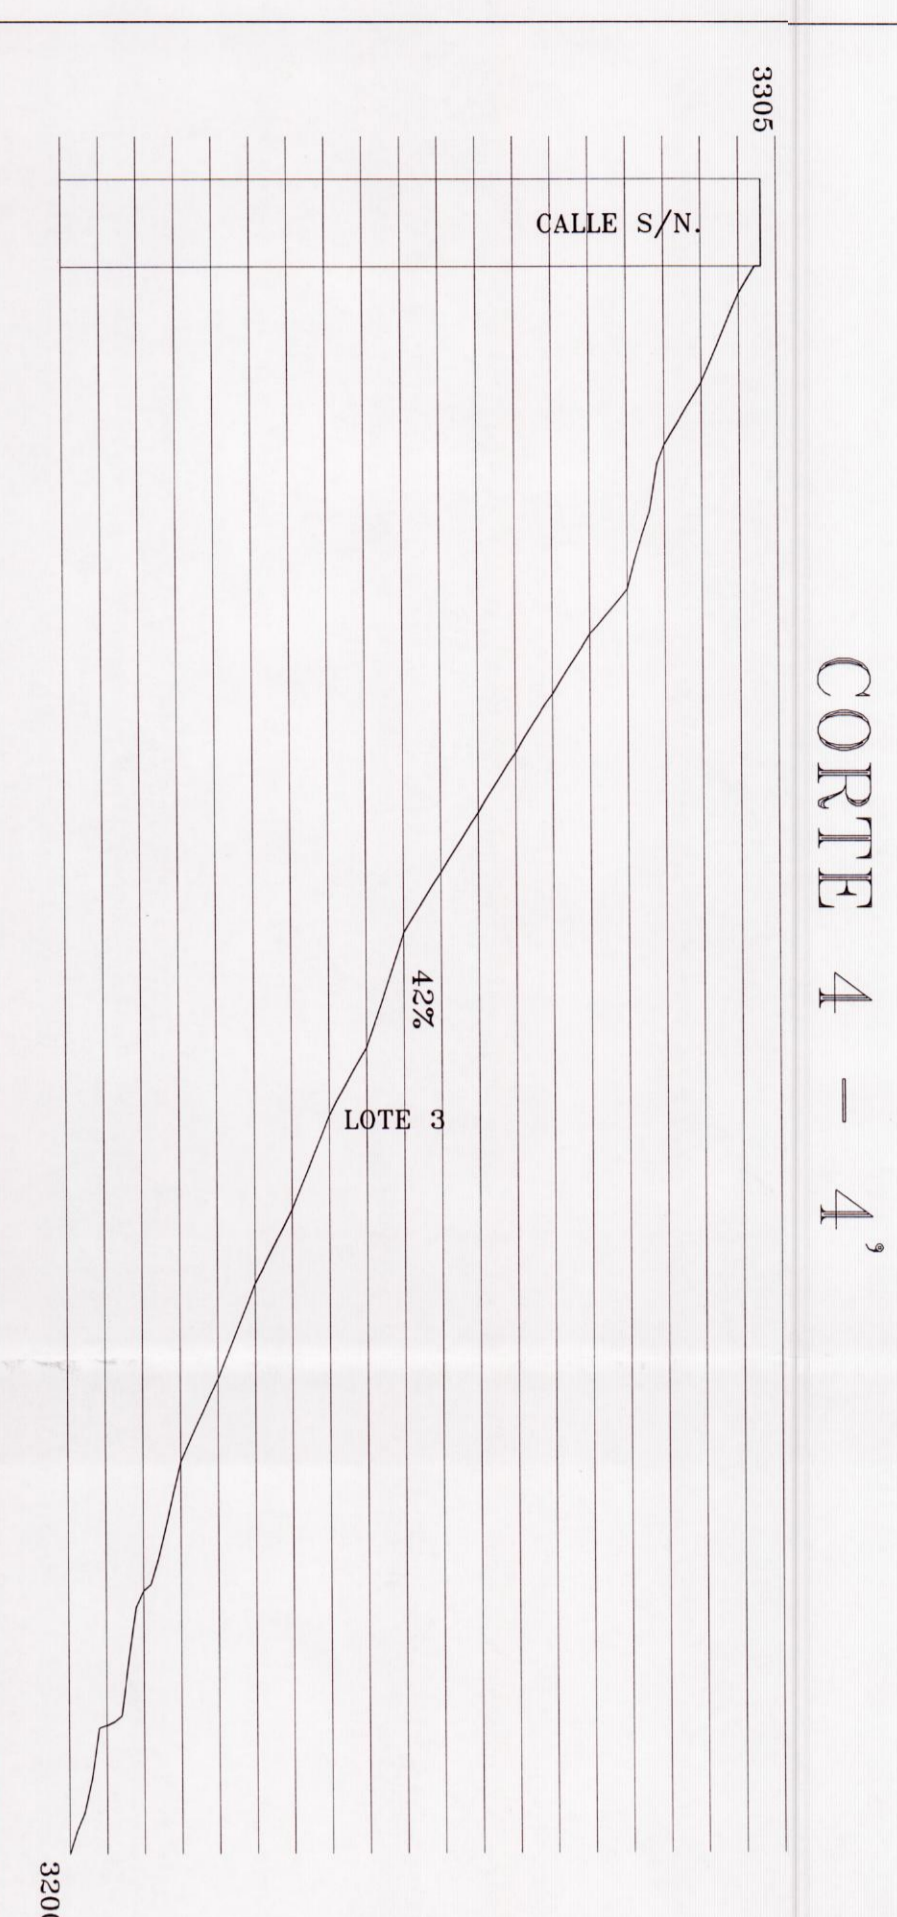


UBICACION

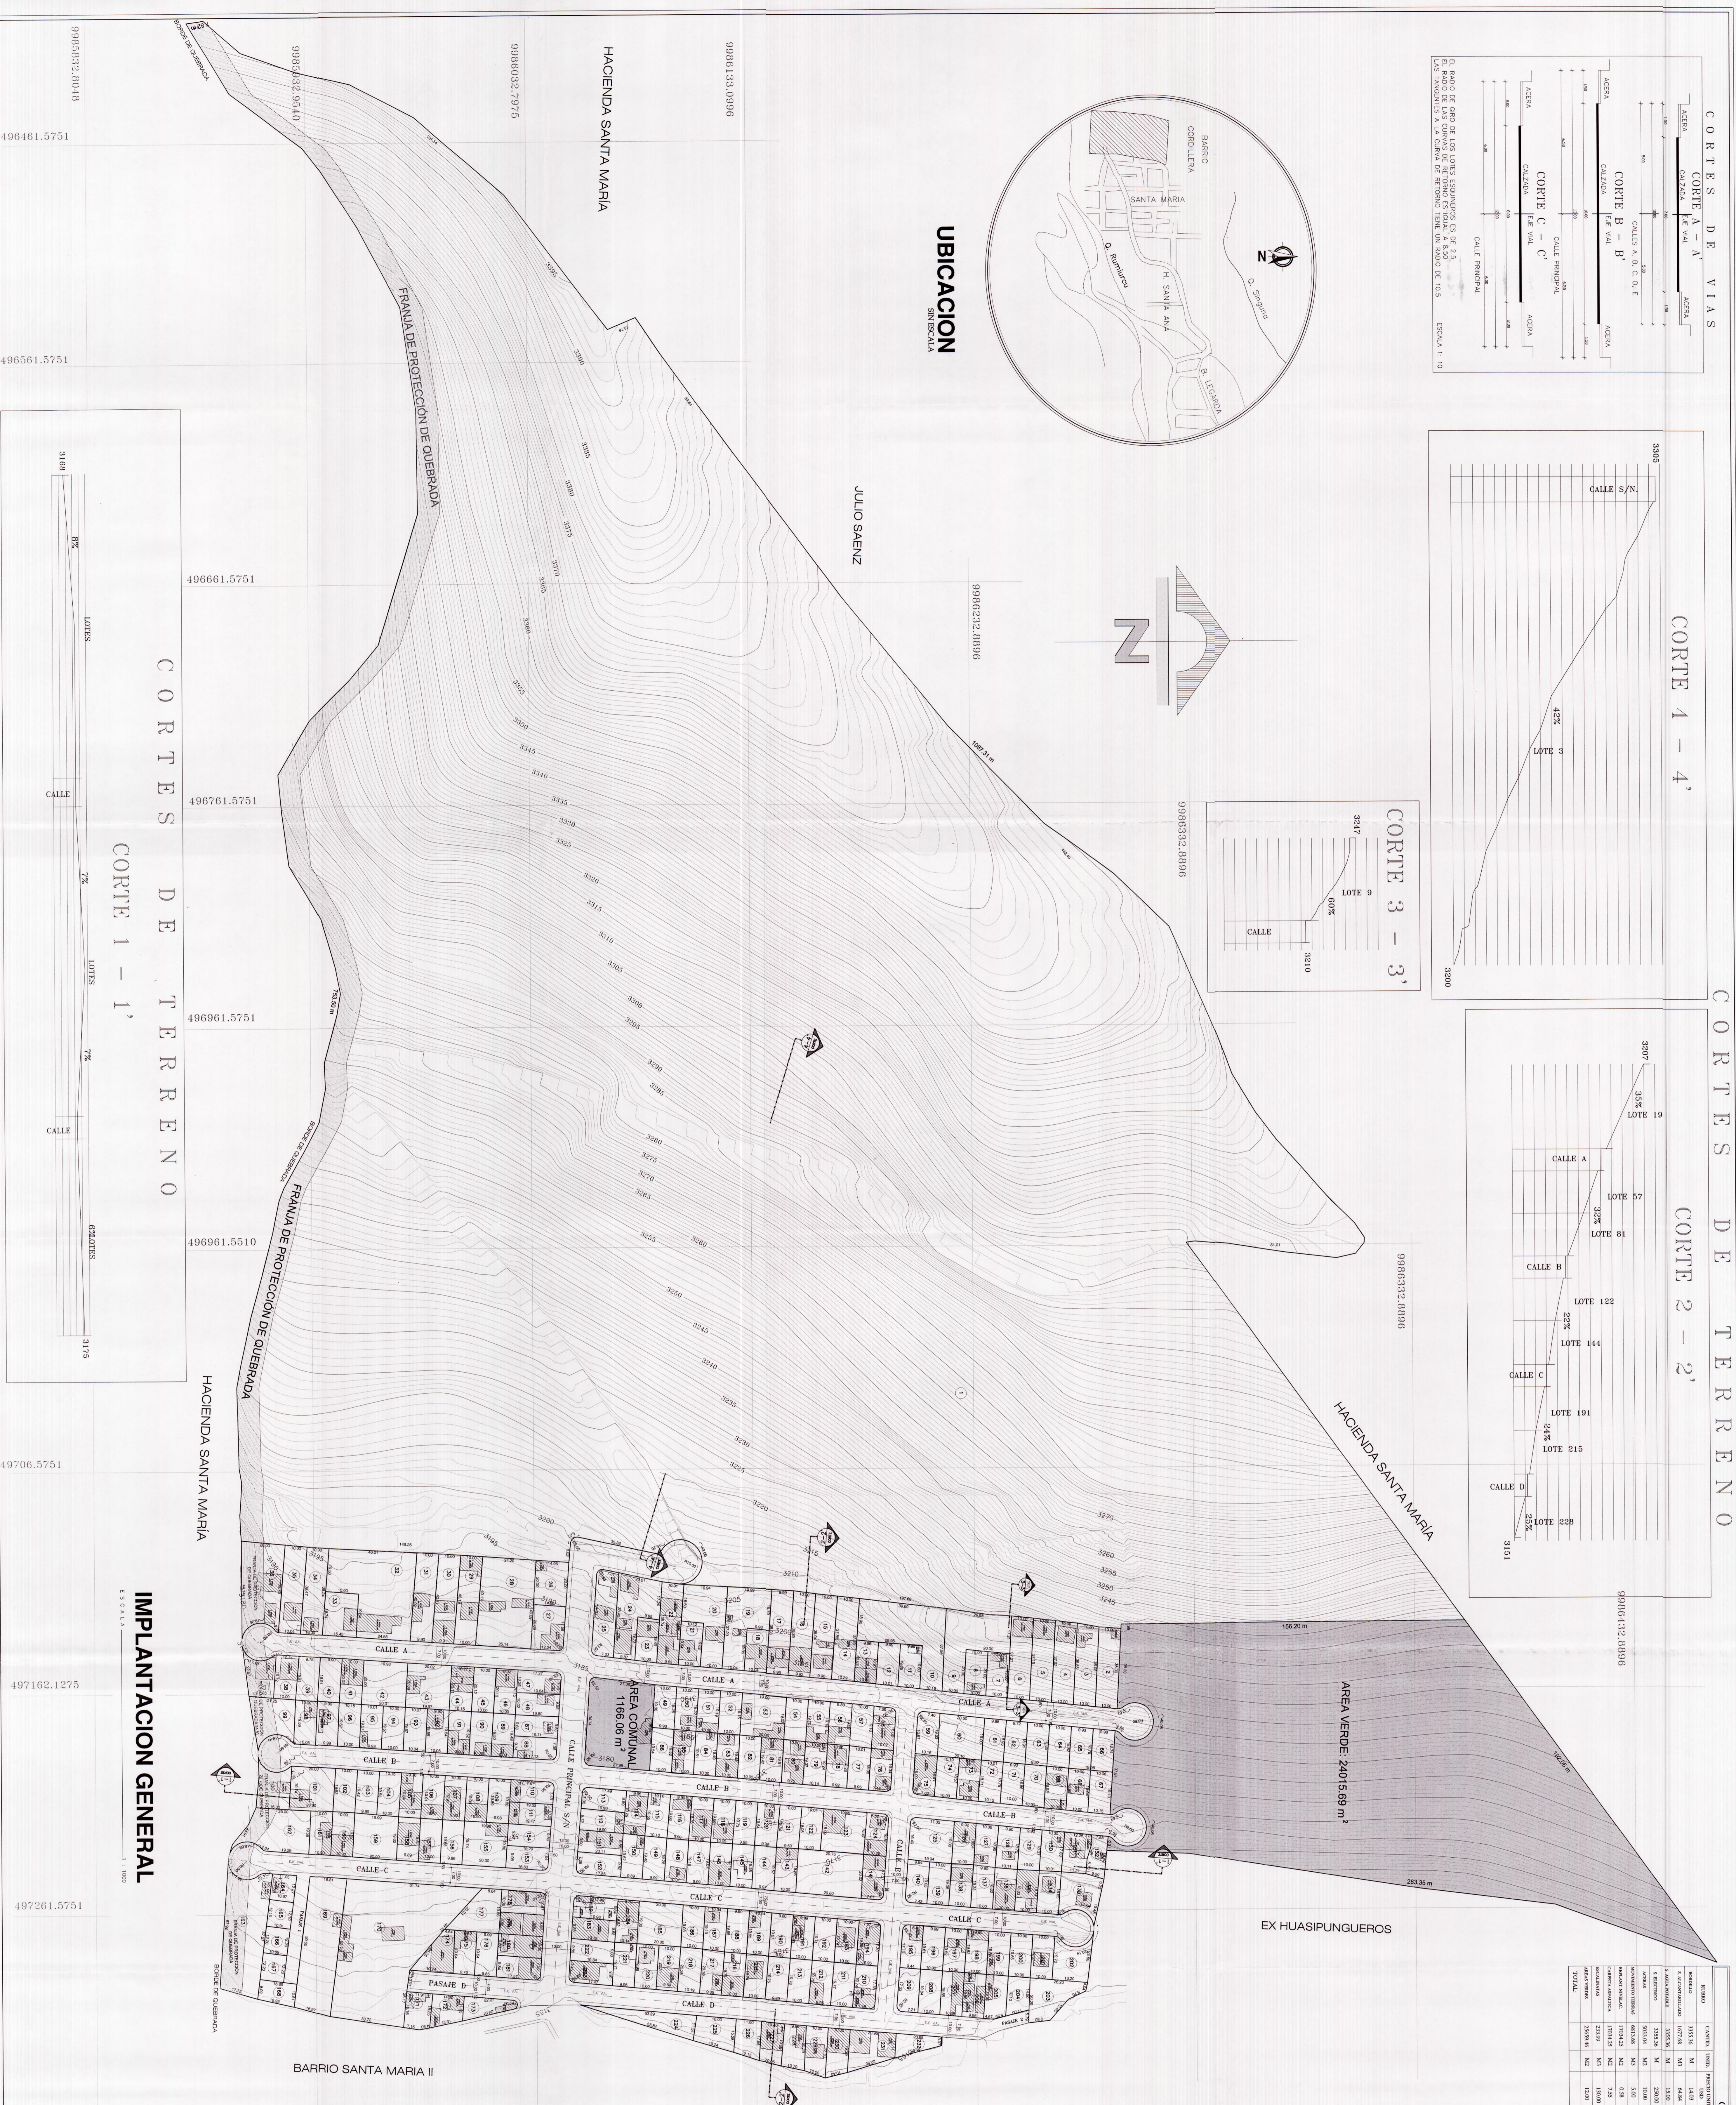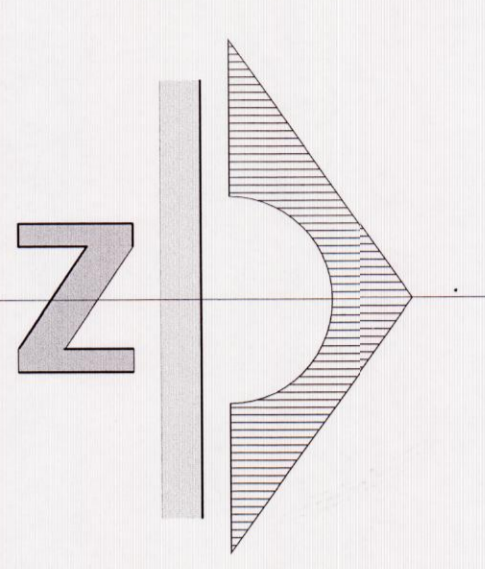

CORTES DE TERRENO CORTE 1 - 1'

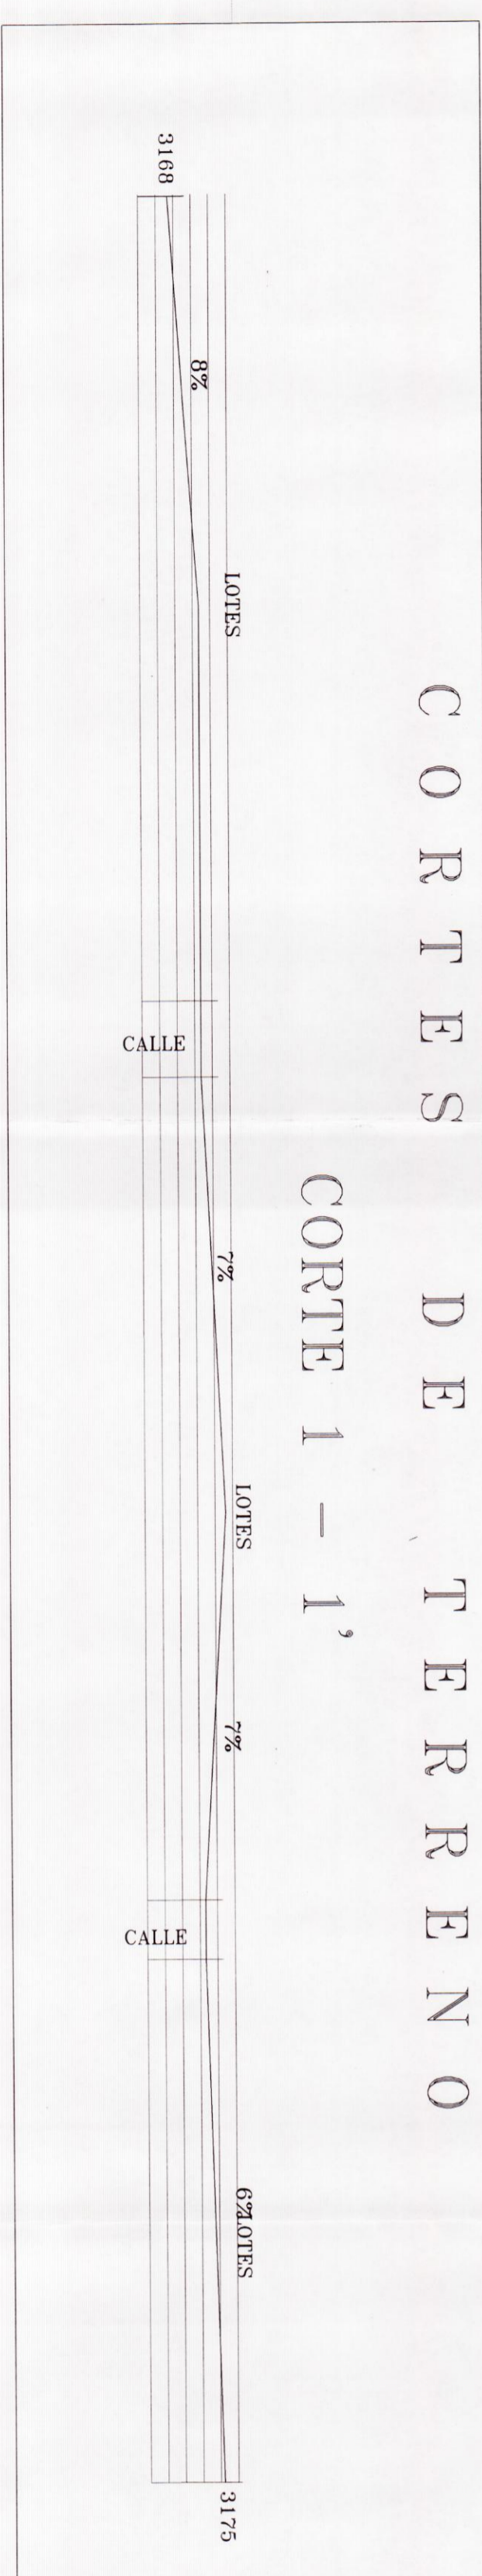

IMPLANTACION GENERAL

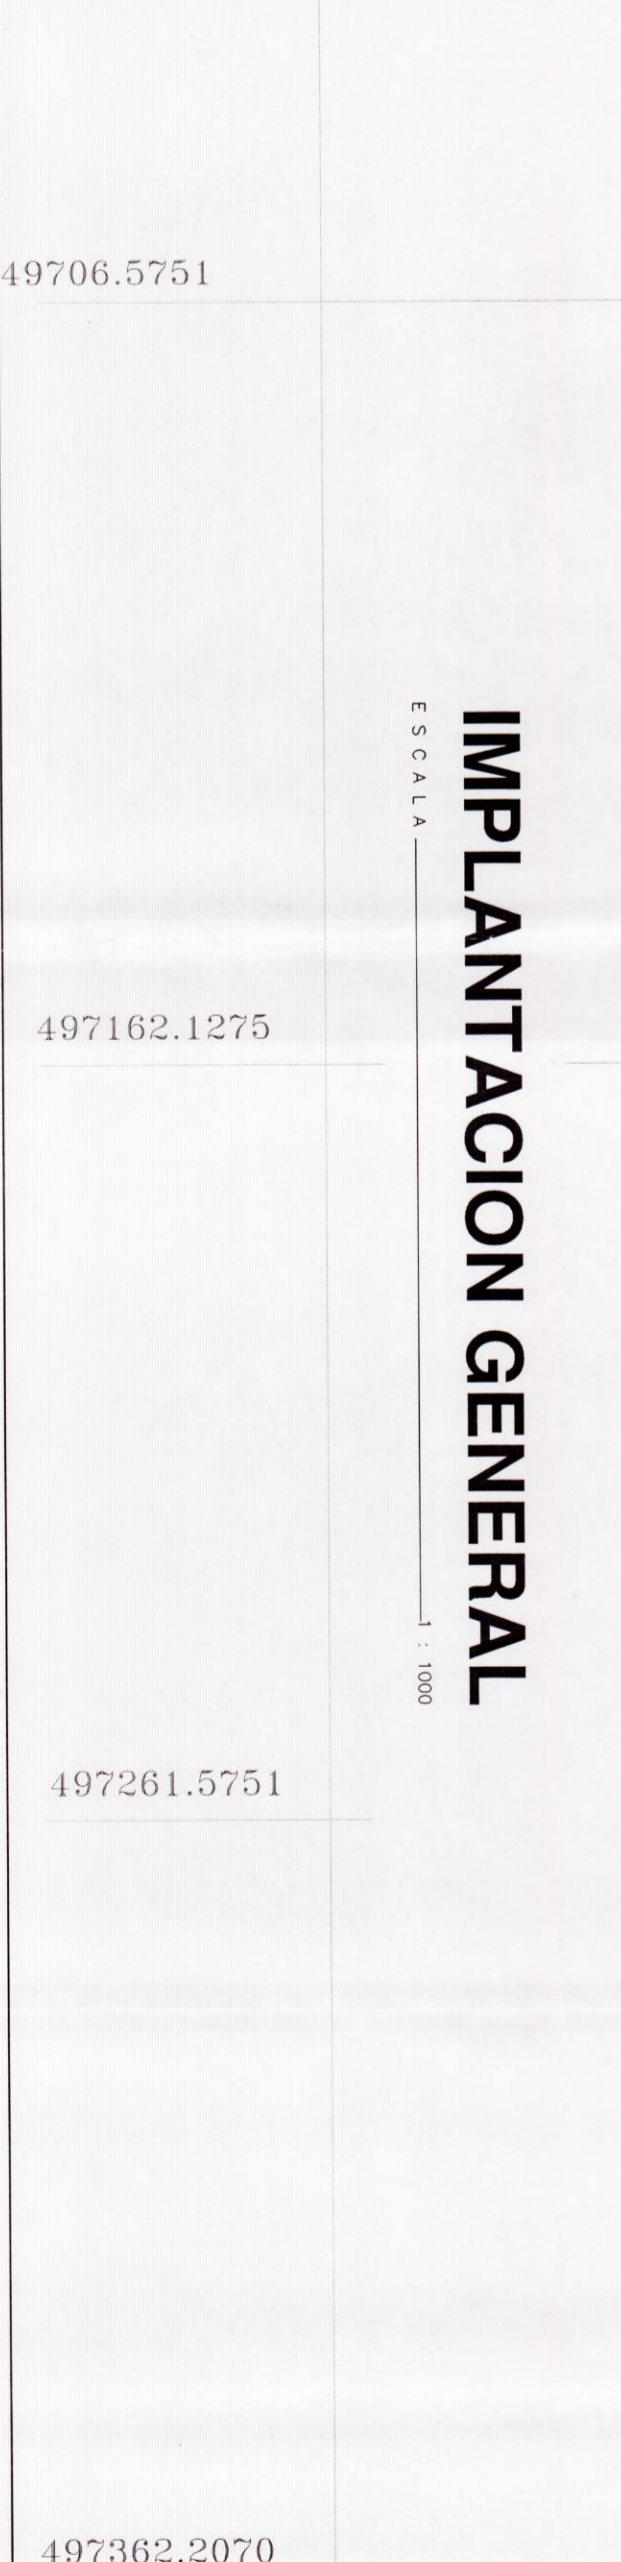



RESUMEN DE AREAS

DESCRIPCION	AREA (M2)	%
AREA DE LOTES A ESQUINAR	26444.29	18.65
1) AREA OBL. DE LOTES	58668.01	6.13
2) AREA DE VAS	19277.83	8.00
3) AREA VERDE COMUNAL	23191.75	2.69
4) AREA VERDE DE PROTECCION	8471.22	2.69
5) AREA VERDE DE PROTECCION	20000.52	64.53
6) AREA VERDE DE PROTECCION	31464.13	100.00
AREA TOTAL (sumatoria 1+2+3+4+5+6)		

RESUMEN DE AREAS VERDES Y AREAS VERDES ADICIONALES

DESCRIPCION	AREA (M2)	%
AREA COMUNAL	11660.08	4.81
AREA VERDE	24015.69	93.37
AREA VERDE TOTAL	23181.75	100
AREA VERDE CON RELACION AL AREA TOTAL		43.09














