IMPLANTACION DE LOTES

ESC. 1------1000

CUADRO DE AREAS

N° LOTE	AREA UTIL m2	AREA PROT. QUEBRADA m2	AREA TOTAL m2
1	837,03	10,96	847,99
2			1626,64
3			906,57
4			1198,66
5			698,58
6			623,87
7			636,90
8	360,41	395,77	756,18
9	860,46	66,23	926,69
10			679,78
11			627,89
12			689,39
13			725,59
14	766,68	429,76	1196,44
15	728,42	427,68	1156,10
16			603,04
17			633,40
18			556,20
19	834,42	89,93	924,35
20			651,58
21			657,57
22			663,95
23	423,25	343,97	767,22
24	881,10	412,78	1293,88
25			552,32
26			660,00
27			660,00
28			678,41
29	800,94	54,77	855,71
30	696,61	46,81	743,42
31			630,00
32			630,00
33			630,00
34			723,91
35	1104,44	364,81	1469,25
36	1150,33	367,52	1517,85
37			624,01
38			700,00
39			700,00
40			721,18
41			839,28
42			627,00
43			617,37
44			630,00
45			630,00
46			630,00
47			875,37
48	602,50	76,20	678,70
49	542,47	351,08	893,55
50			630,00
51			630,00
52			630,00
53			630,00
54			630,00
55			630,00
56			630,00
57			615,41
58			461,15
59			568,18
60			556,20
61			634,51
62			630,00
63			630,00
64			630,00
65			630,00
66			630,00
67			630,00
68			630,00
69	479,38	367,99	847,37
70	685,68	14,78	700,46
71			630,00
72			630,00
73			630,00
74			630,00
75			630,00
76			796,09
77			726,72
78			700,00
79			700,00
80			625,00
81	711,69	234,07	945,76
82	623,59	359,78	983,37
83			622,42
84			630,00
85			630,00
86			742,67
87			747,00
88			623,15
89			879,91
90			525,13
91			597,88
92			663,00
93			688,17
94			630,00
95			709,67
96	769,75	508,69	1278,44
97	689,34	403,49	1092,83
98			818,03
99			697,78
100	597,45	154,71	752,16
101	535,66	401,82	937,48
102			1000,00
103			1000,00
104	1186,83	515,21	1702,04
105	1015,44	415,11	1430,55

N° LOTE	AREA UTIL m2	AREA PROT. QUEBRADA m2	AREA TOTAL m2
106			984,73
107	660,06	404,95	1065,01
108	662,61	157,20	819,81
109			701,20
110	830,76	20,77	851,53
111			1277,65
112	1200,13	558,19	1758,32
113	1780,69	613,36	2394,05
114	573,48	562,30	1135,78
115	1073,97	104,99	1178,86
116	571,56	546,35	1117,91
117	824,35	220,17	1044,52
118			596,74
119			611,59
120			903,86
121			564,87
122			471,92
123	563,87	298,61	862,48
124			622,56
125			625,00
126	779,18	269,87	1049,05
127			623,00
128	262,96	263,94	526,90
129	629,79	207,38	837,17
130	452,20	265,18	717,38
131			1089,00
132			965,39
133			729,10
134			685,72
135			796,50
136			615,31
137			535,84
138			596,76
139			626,20
140			633,78
141			674,11
142			627,05
143			631,30
144			664,72
145			680,92
146			624,33
147			625,00
148			625,00
149			625,00
150			663,83
151			625,91
152			619,81
153			619,92
154			655,67
155			837,47
156			825,19
157			867,92
158			592,09
159			608,49
160			590,60
161	1057,74	567,24	1624,98
162	659,21	259,73	918,94
163	908,16	219,52	1127,68
164	904,46	86,18	990,64
165			622,77
166			625,00
167			625,00
168			773,27
169			625,00
170			521,53
171			594,07
172			625,00
173			621,62
174	803,60	222,53	1026,13
175			625,00
176			737,76
177			717,76
178			624,58
179	882,40	361,10	1243,50
180	732,81	128,00	860,81
181			618,53
182			618,53
183			613,26
184			670,07
185			671,92
186			672,10
187			659,12
188			664,14
189			391,67
190			649,88
191			649,94
192			623,43
193			617,00
194			597,21
195			616,83
196			672,10
197			659,12
198			664,14
199			391,67
200	678,72	246,68	925,40
201	508,05	191,23	700,08
202			585,59
203			686,43
204			708,25
205	554,64	225,14	779,78
206	692,00	206,56	898,56
207			703,20
208			628,71
209	980,01	306,41	1286,42
210			705,67

N° LOTE	AREA UTIL m2	AREA PROT. QUEBRADA m2	AREA TOTAL m2
211			669,60
212			669,72
213			710,04
214			651,59
215			636,02
216			660,36
217			700,00
218			700,00
219			700,00
220			700,00
221	1093,26	409,63	1502,89
222	738,93	323,30	1062,23
223			640,00
224			640,00
225			640,00
226			640,00
227			640,00
228			640,00
229	788,70	146,63	927,33
230	439,17	729,74	1168,91
231	414,85	316,33	731,18
232	686,73	187,91	874,64
233			654,59
234			654,59
235			654,59
236			654,59
237			654,59
238			654,59
239			654,59
240			654,59
241	751,72	349,89	1101,61
242			569,72
243			825,42
244			692,02
245			692,59
246			692,59
247			692,59
248			692,59
249			724,68
250			678,00
251			606,42
252			640,00
253			640,00
254			640,00
255			640,00
256			640,00
257			640,00
258			640,00
259			640,00
260			640,00
261			640,00
262			639,97
263			698,49
264			501,91
265			553,95
266			604,69
267			675,00
268			675,00
269			675,00
270			684,64
271			690,00
272			690,00
273			566,34
274			630,00
275			630,00
276			630,00
277			630,00
278			630,00
279			749,00
280			607,38
281			779,40
282			745,86
283			630,00
284			630,00
285			630,00
286			630,00
287			630,00
288			566,34
289			606,05
290			609,28
291	466,31	105,51	571,82
292	783,06	157,76	940,82
293	751,19	355,40	946,59
294	640,67	163,95	804,62
295	672,75	228,83	901,58
296	820,28	355,99	1176,27
297			818,71
298			679,48
299			685,11
300			612,52
301			644,08
302			872,54
303			643,98
304			731,08
305			923,40
306			780,08
307			585,59
308			686,43
309			708,25
310			779,78
311			898,56
312			703,20
313			628,71
314			1286,42
315			669,01

N° LOTE	AREA UTIL m2	AREA PROT. QUEBRADA m2	AREA TOTAL m2
316			653,99
317			647,07
318			647,97
319			638,73
320			544,72
321			722,95
322			769,58
323			769,34
324			769,35
325			858,33
326			611,56
327			605,02
328			629,93
329			627,96
330			624,46
331			620,97
332			618,03
333	647,17	13,30	660,47
334	648,58	8,02	656,60
335			620,37
336			650,00
337			861,62
338			654,59
339			719,49
340	848,79	218,10	1066,89
341	643,26	1,69	642,95
342			609,00
343			638,33
344	601,62	108,38	710,00
345	944,35	912,90	1857,25
346			1101,61
347			540,30
348			540,00
349			540,00
350			540,00
351			540,00
352			492,00
353			700,35
354			3051,06
355			1958,40
356			1428,24
357			2290,98
358			2821,90
359			1608,12
360			2769,05
361			1314,25
362			1230,14
363			1266,89
364			999,72
365			941,64
366			807,71
367			865,76
368	1918,64	1094,15	3012,79
369	1299,68	45,05	1344,73
370			1095,37
371			992,97
372			1000,02
373			1007,23
374	1200,62	85,40	1286,02
375	1148,45	435,41	1583,86
376	2130,02	539,19	2669,21
377			2564,17
378			1241,51
379			749,54
380			1009,44
381			547,77
382			749,54
383			1009,44
384	962,24	302,85	1265,09
385			726,57
386			795,88
387			745,86
388			845,34
389			869,25
390			883,84
391			871,03
392			857,26
393			868,55
394			869,00
395			882,53
396			824,06
397			810,91
398			760,58
399			672,97
400			586,92
401			625,27
402			1099,89
403			743,03
404	1316,98	273,97	1590,95
405	1706,37	468,48	2174,85
406			1611,11
407			627,49
408			621,15
409			615,05
410			786,23
411			607,77
412			596,32
413			699,61
414			626,02
415			643,23
416			660,96
417			915,06
418			657,13
419			627,79
420			701,50

N° LOTE	AREA UTIL m2	AREA PROT. QUEBRADA m2	AREA TOTAL m2
421			607,42
422			607,42
423			607,42
424			607,42
425			607,42
426			696,12
427			607,42
428			607,42
429			607,42
430			607,27
431			607,27
432			607,52
433	684,63	299,96	984,59
434	645,14	296,13	941,37
435	689,26	191,46	880,72
436	852,17	880,31	1732,48
437			699,88
438			600,00
439			600,00
440			600,00
441			600,00
442			600,00
443			600,00
444			599,70
445			748,66
446			748,70
447			600,05
448			600,00
449			600,00
450			600,00
451			600,00
452			596,10
453			1124,96
454			1033,43
455			815,42
456			686,02
457	613,44	16,92	630,36
458			618,70
459			615,93
460			614,78
461			606,93
462			591,84
463			732,12
464			913,45
465			979,19
466			582,18
467			593,69
468			1038,13
469			1319,75
470			1162,08
471			1003,88
472	965,18	25,47	990,65
473	528,05	643,35	1172,09
474			1249,31
475			1004,34
476			1294,75
477			1244,86
478			1296,30
479			1365,50
480			1054,32
481			994,05
482			982,03
483			980,79
484			1244,62
485			1262,93
486			1275,81
487			1722,73
488			1621,13
489			1228,38
490			1199,56
491			998,61
492			999,86
493			999,85
494			1001,94
495			1242,28
496			1057,94
497			1016,23
498			989,36
499			951,52
500	1446,59	380,73	1827,32
501			878,21
502			647,97
503			666,32
504			639,10
505			698,63
506			700,00
507			670,14
508			643,16
509			700,00
510			698,66
511			610,59
512			659,97
513			659,97
514			659,97
515			659,97
516			659,97
517			658,65
518			653,37
519			675,00
520			675,00
521	936,43	406,14	1342,57
522	795,35	712,81	1508,16
523			1056,87
524			640,00
525			600,00

UBICACION

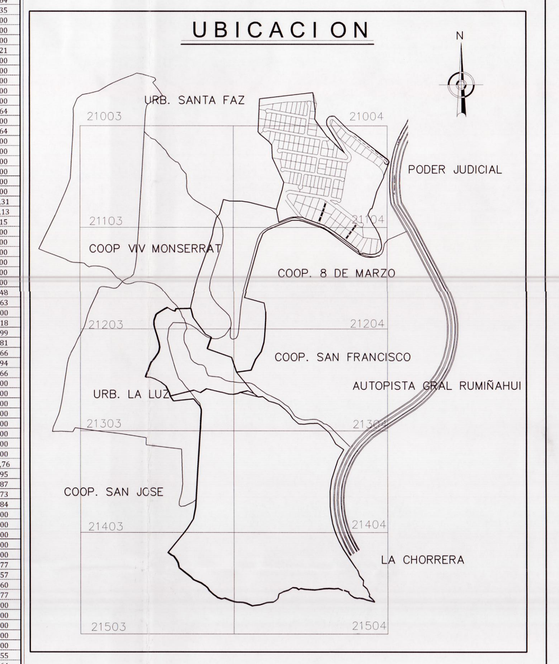

SIN ESCALA

SECCION TRANSVERSAL DE VIAS

ESCALA 1 : 200

ESCALINATA

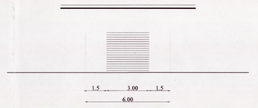

VIA TIPO -1-

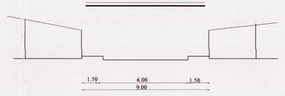

VIA TIPO -2-

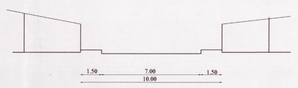

VIA TIPO -4-

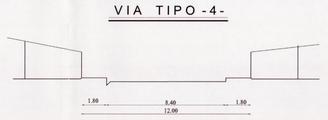

VIA TIPO -5-

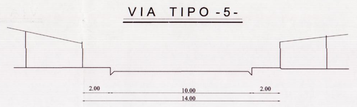

VIA TIPO -6-

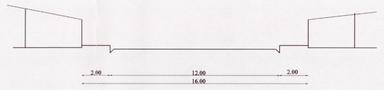

SIMBOLOGIA

- EJE VIAL
- AREA VERDE
- EDIFICACION
- POSTE DE LUZ
- 628 NUMERACION
- borde de quebrada

CUADRO DE DATOS TECNICOS			
ITEM		AREA m2	%
AREA UTIL DE LOTES		467.555,18	67,33
AREA DE VIAS		75.101,51	10,82
AREA DE PASAJES Y ESCALINATAS		5.650,22	0,81
AREA DE ACERAS		26.466,32	3,81
AREA VERDE Y AREA EQUIPAMIENTO COMUNAL (13.95 % AREA UTIL)		65.215,41	9,39
AREA VERDE FORESTAL		25.260,50	3,64
AREA PROTECCION QUEBRADA LOTES		27.540,23	3,97
FAJAS DE PROTECCION QUEBRADA		1.067,00	0,15
AREA PROTECCION TALUD		517,94	0,07
AREA TOTAL LEVANTAMIENTO		694.374,31	100,00
AREA TOTAL (DINAC)		665.000,00	
NUMERO DE LOTES		628	

CUADRO DE FAJAS DE PROTECCION DE QUEBRADA	
ITEM	AREA m2
FAJA 1	220,39
FAJA 2	111,62
FAJA 3	177,64
FAJA 4	85,57
FAJA 5	19,72
FAJA 6	315,45
FAJA 7	136,61
	1.067,00

CUADRO DE AREAS VERDES Y EQUIPAMIENTO COMUNAL	
ITEM	AREA m2
AREA COMUNAL 2	28.828,04
AREA VERDE 3	697,79
AREA VERDE 7	10.292,54
AREA VERDE 8	4.328,77
AREA VERDE 9	2.920,86
AREA VERDE 10	592,76
AREA COMUNAL 11	10.551,96
AREA VERDE 12 CASA COMUNAL	474,89
AREA VERDE 13	2.826,76
AREA VERDE 14	1.400,24
AREA VERDE 15	1.241,37
AREA VERDE 16	1.059,43
	65.215,41

CUADRO DE AREAS VERDES PARA ARBORIZAR	
ITEM	AREA m2
AREA VERDE 1	7.888,19
AREA VERDE 4	1.034,23
AREA VERDE 5	5.605,40
AREA VERDE 6	10.732,68
	25.260,50

COOPERATIVA DE VIVIENDA URBANA DE INTERES SOCIAL "SERVIDORES DE LA SALUD"

SECTOR: CAMILO PONCE ENRIQUEZ — **PARROQUIA: CONOCOTO**

CONTIENE: Implantación General Lotes Alisos y shanshiloma
Cuadro de Areas de Lotes-Cuadro de Areas Verdes y Arborización
Cuadro de Fajas de Protección Quebrada y Cuadro de datos Tecnicos
Sección Transversal de Vias, Simbología y ubicación

CLAVE CATASTRAL: 21104-03-002 / 21104-03-003

NUMERO DE PREDIO: 187578-191473

RESPONSABLE TECNICO:
ARQ. HERNAN FLORES ESCOBAR
REG. PROF: 3977 AM: 3382

FECHA: ABRIL/2010 — DIBUJO: ARQ. I.LLIVE

ESCALA (S): INDICADAS — LAMINA: 3/8

REPRESENTANTE DE LA COOPERATIVA
LCDO. ENRIQUE RECALDE BELTRAN
C.I. 170457731-4
PRESIDENTE

REPRESENTANTE DE LA COOPERATIVA
DRA. EDITH NOLE RIOS
C.I. 110218146-6
GERENTE

SELLOS MUNICIPALES:

BARRIOS DE INTERES SOCIAL