


# PLANO DE LOTIZACION

## COOPERATIVA "SAN BLAS"

### CRONOGRAMA VALORADO DE OBRAS POR EJECUTARSE:



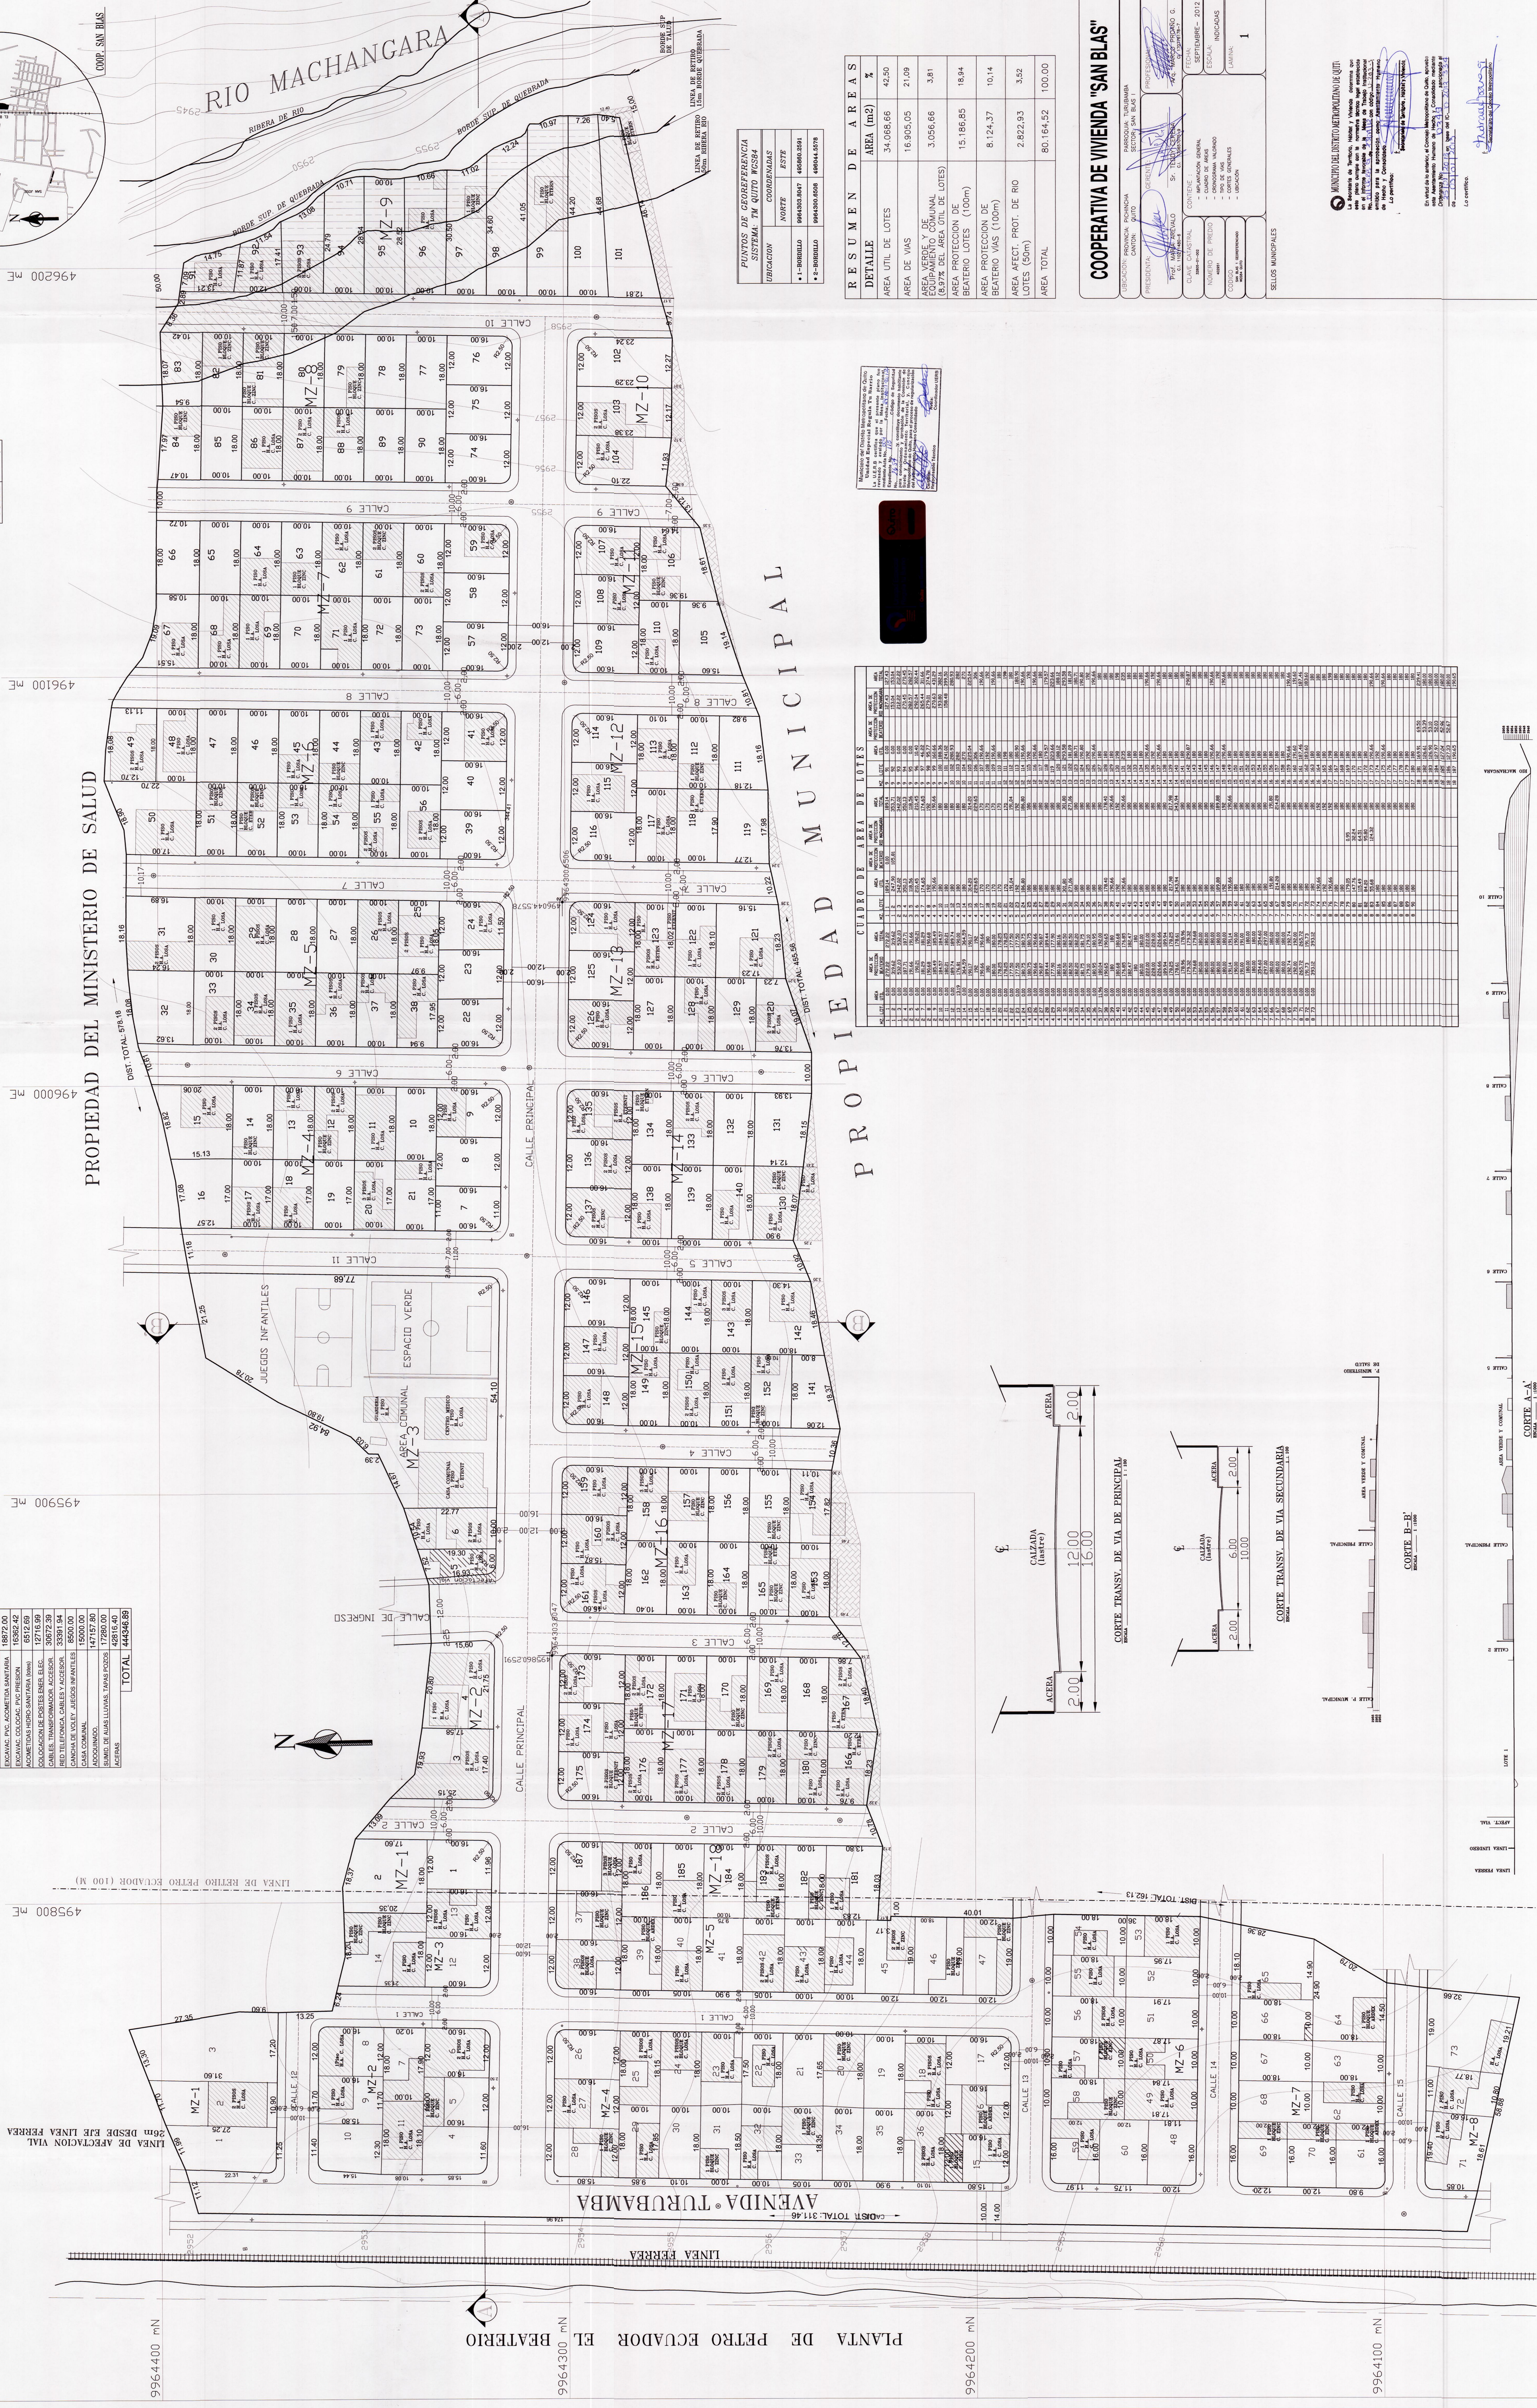

### RESUMEN DE AREAS

DETALLE	AREA (m2)	%
AREA UTIL DE LOTES	34,088.66	42.50
AREA DE VAS	16,905.05	21.09
AREA PROTECCION DE BEATERO LOTES (100m)	15,186.85	18.84
AREA PROTECCION DE BEATERO VAS (100m)	8,124.37	10.14
AREA AFECT PROT. DE RIO LOTES (50m)	2,822.93	3.52
AREA TOTAL	80,184.52	100.00


INDICACION COORDENADAS

AVANTE ESTE

••••• INICIAL

••••• FINAL

### COOPERATIVA DE VIVIENDA "SAN BLAS"





### SEALOS MUNICIPALES

SEALOS MUNICIPALES	1
--------------------	---

