
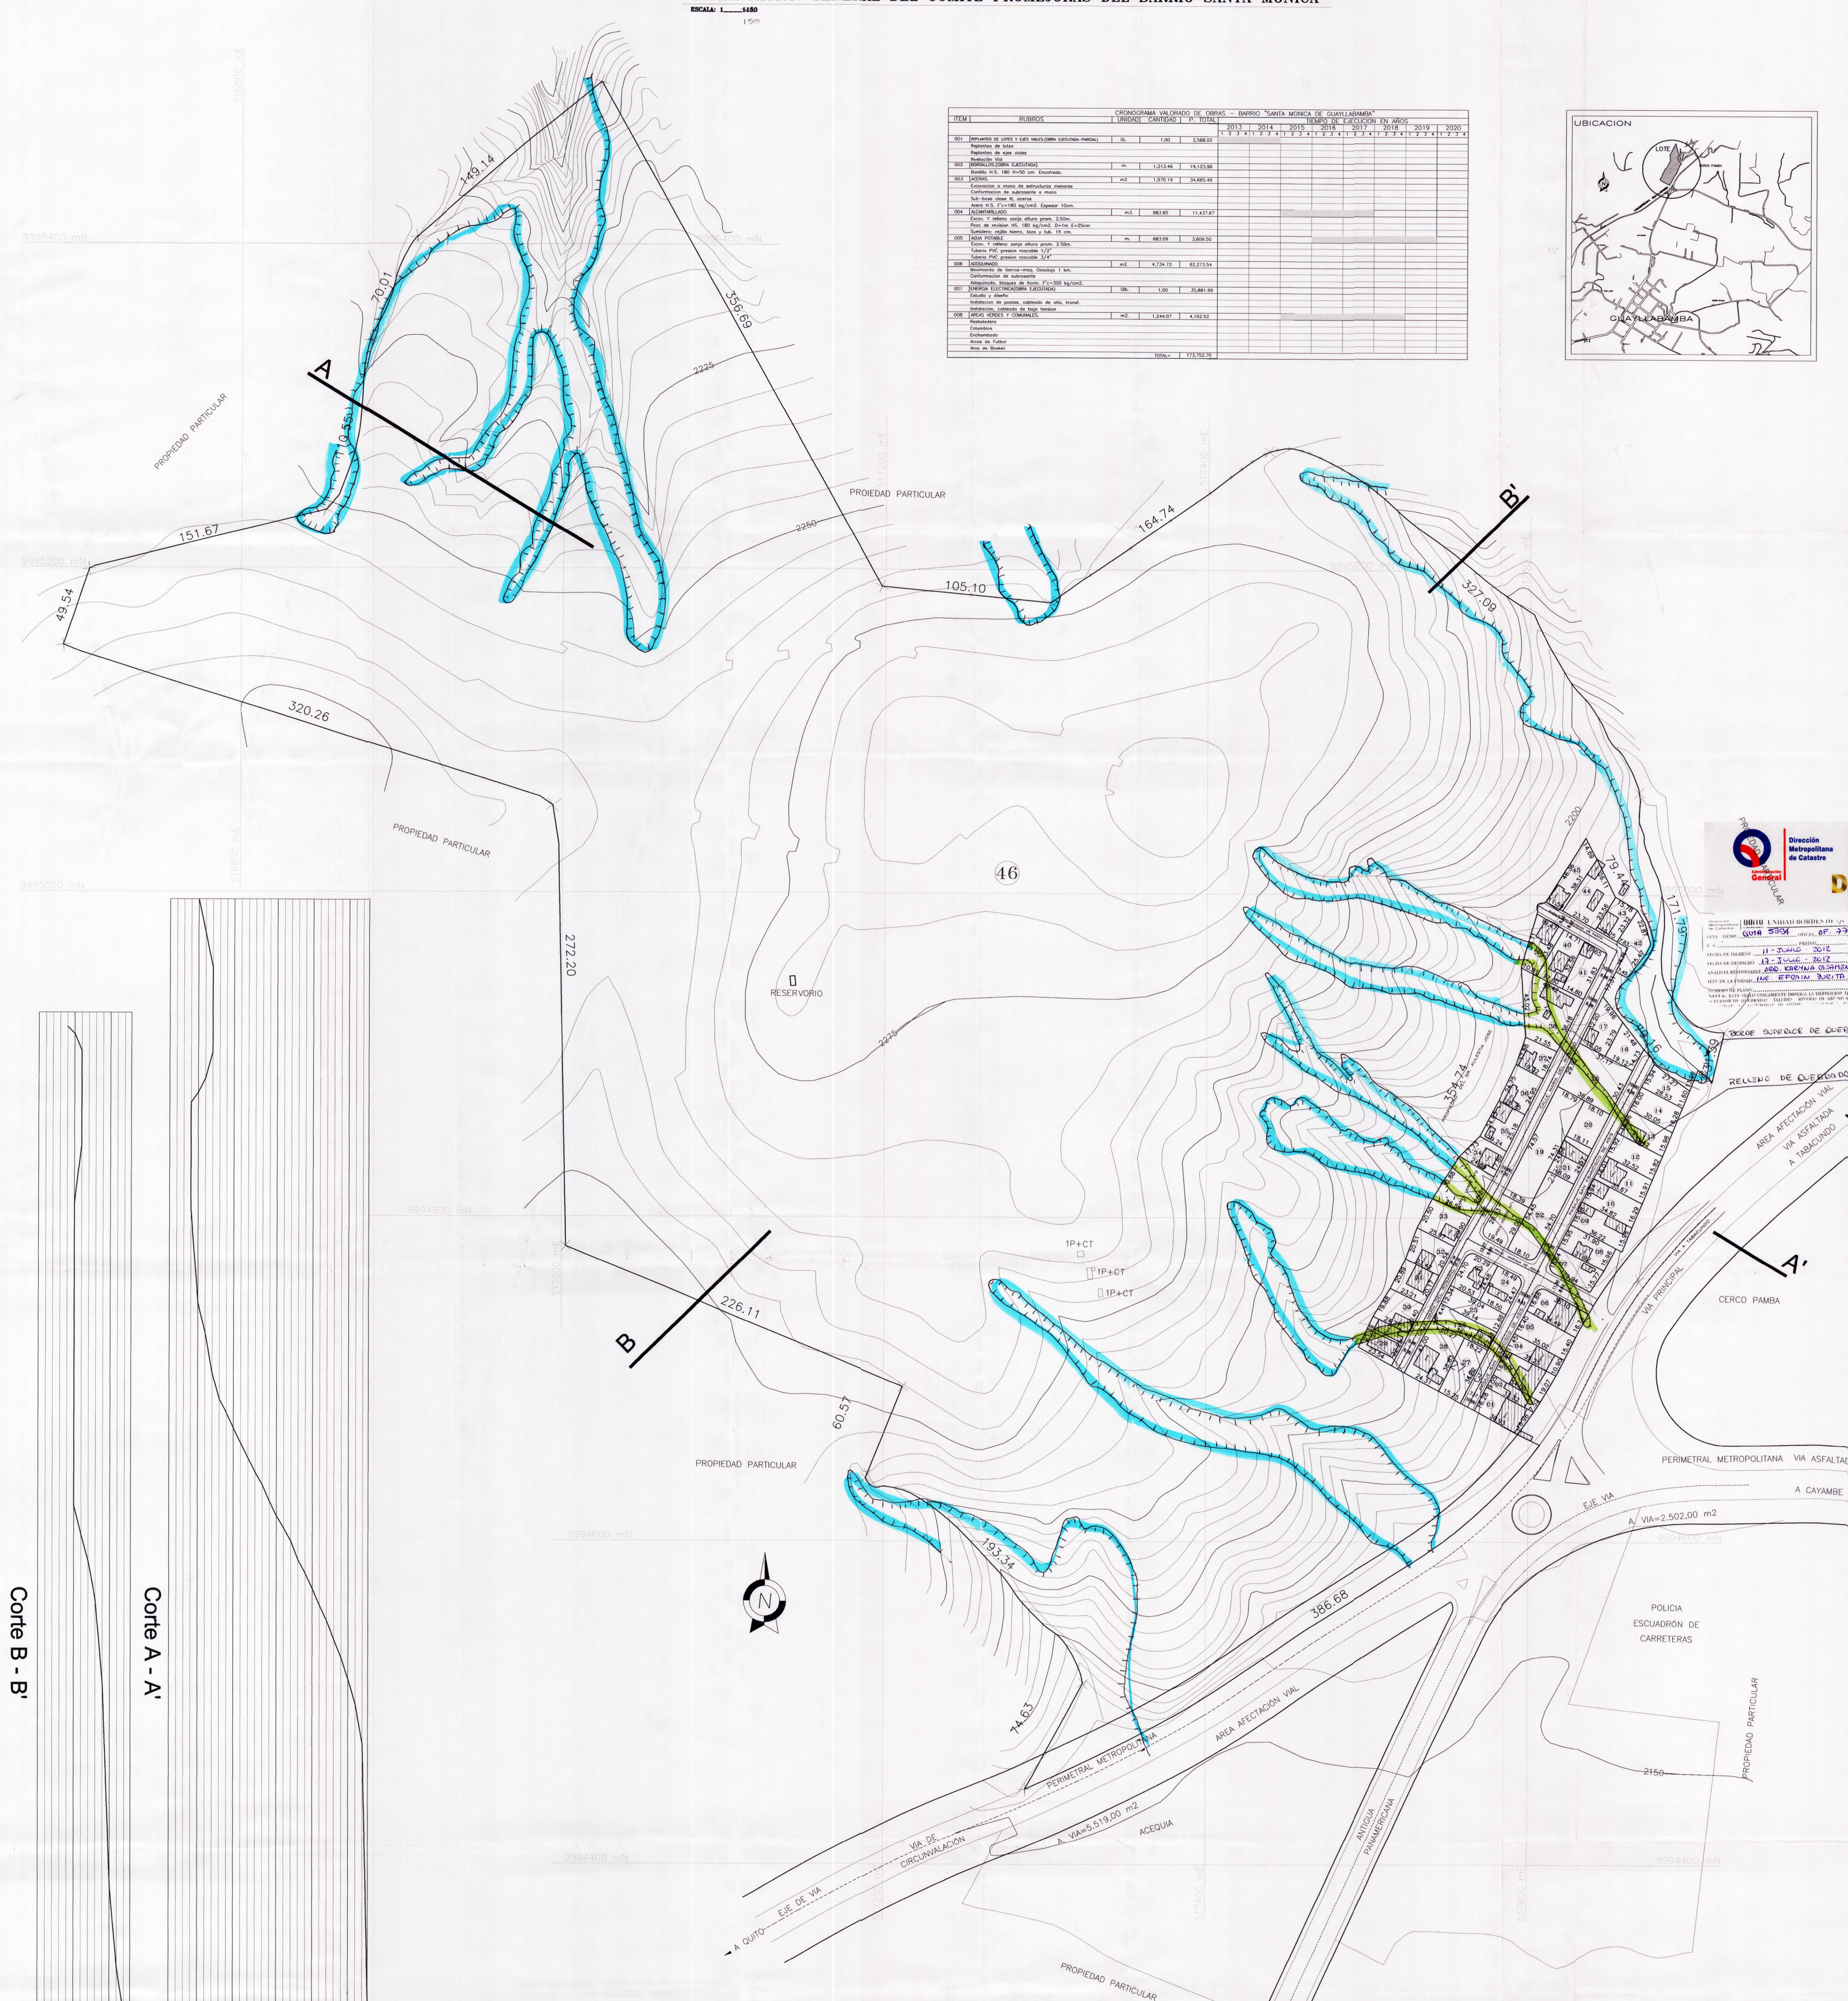


IMPLANTACION GENERAL DEL COMITE PROMEJORAS DEL BARRIO SANTA MONICA


ESCALA: 1:1480
1:50m

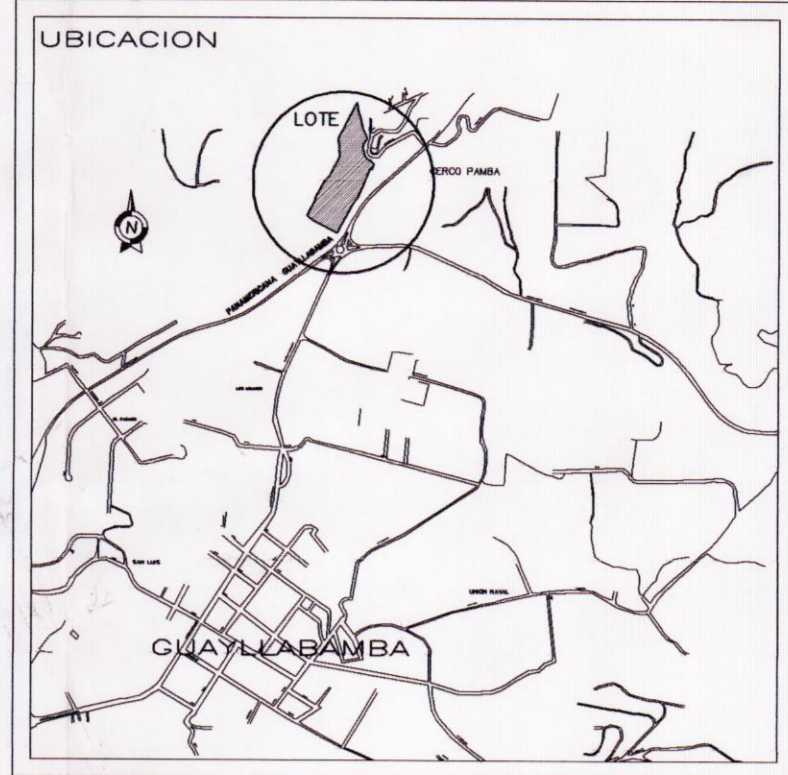

DMQ
Dirección Metropolitana de Catastro


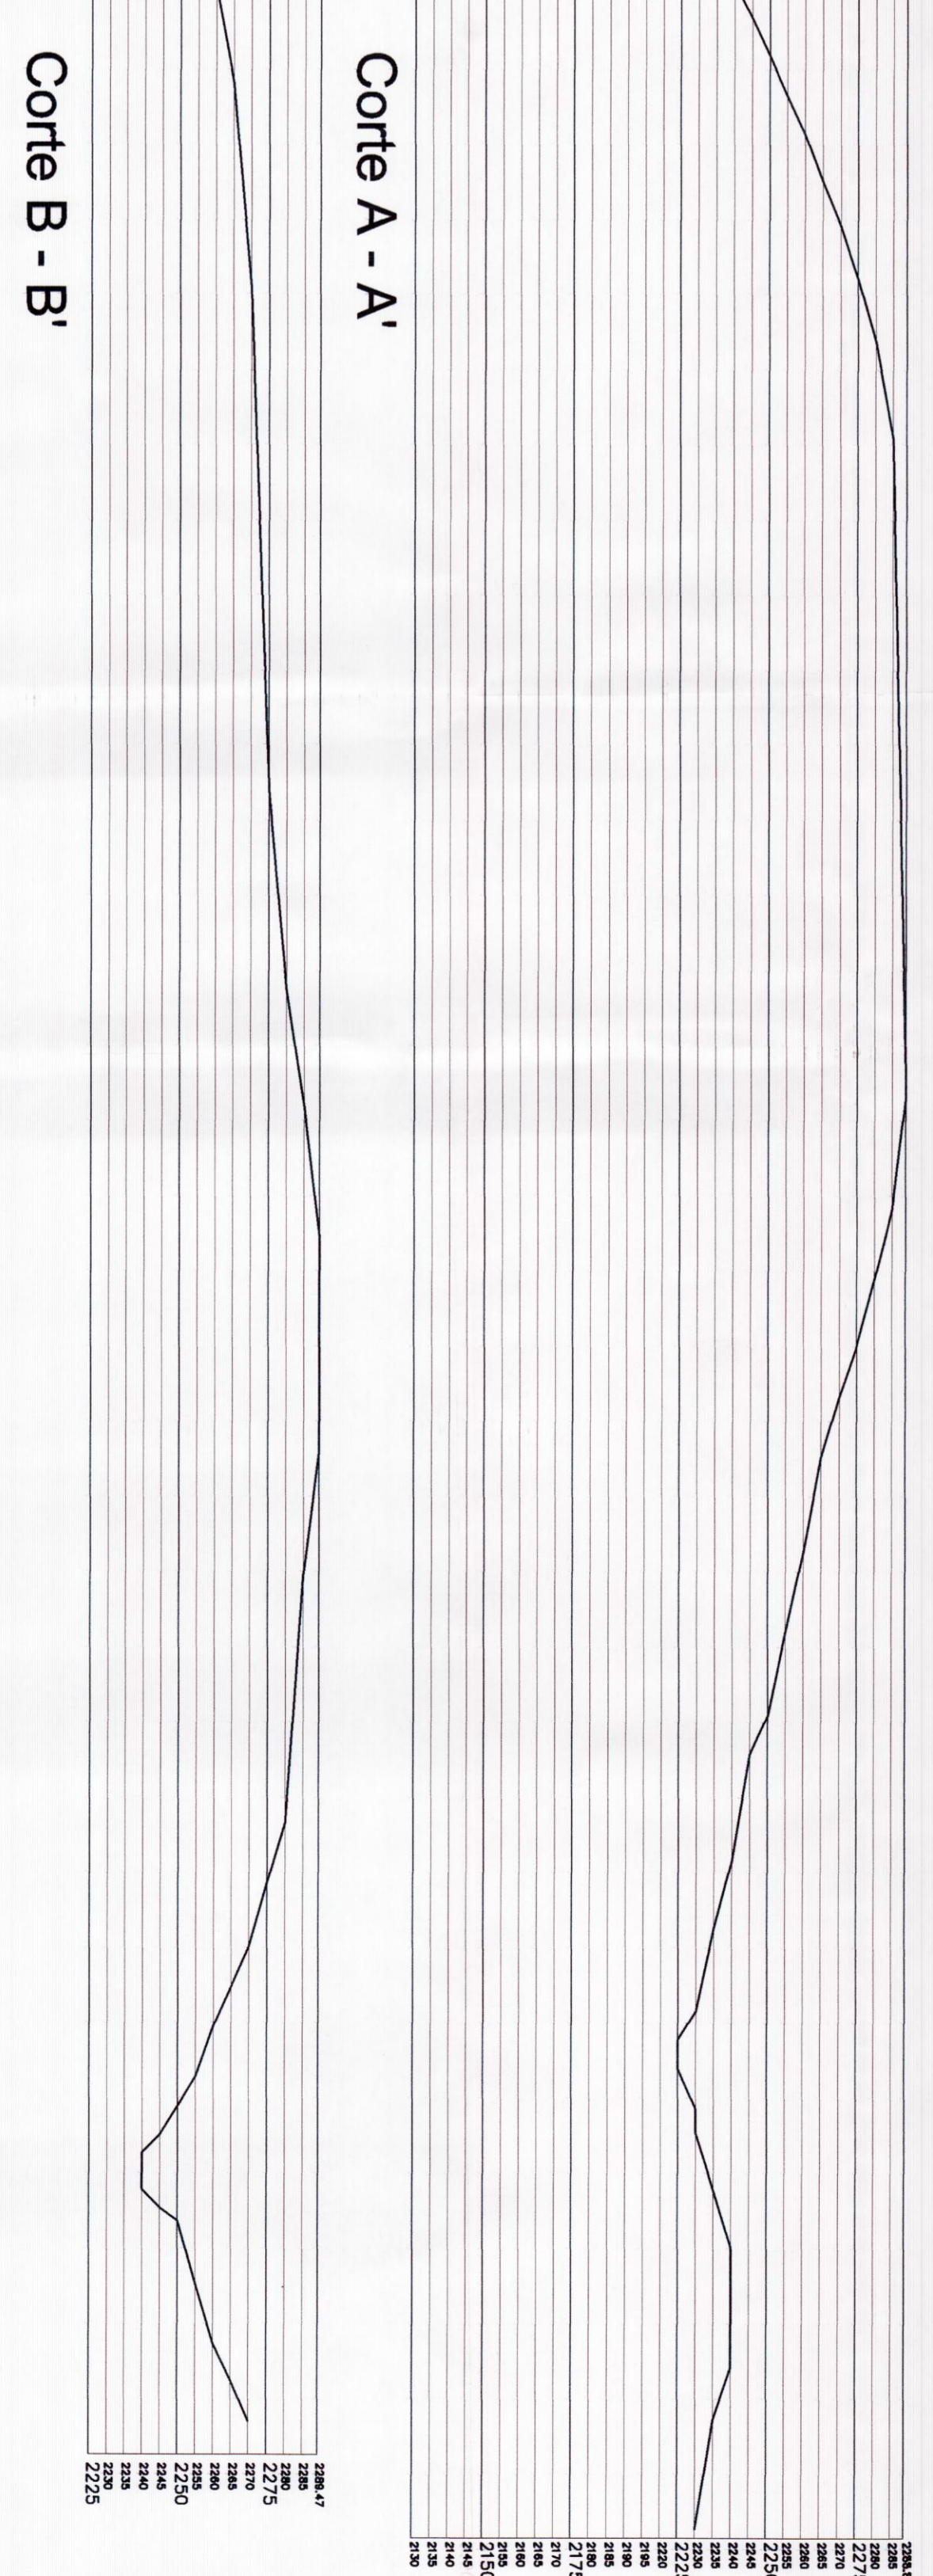

NUMERO	AREA m2.	NOMBRES Y APELLIDOS	CEDULA
1	531.44	TUJASIG CAISAGUANO JOSE IGNACIO	050122084-2
2	278.36	COOP. IRANS GUAYLABAMBA	1791063570-001
3	623.70	SUASNAVAS LEMA JOSE MARIA	170282078-6
4	392.37	SUASNAVAS PERUGACHI MARIA GLORIA	171401032-7
5	552.31	GORDON FLORES JUAN CELSO	170529645-5
6	578.46	MULLO BARAHONA PABLO	050110332-2
7	479.47	VERGARA MONTEZ MARIA LUCINDA	171416261-5
8	509.21	TUJASIG CAISAGUANO NELSON RODRIGO	050087463-1
9	566.02	PULLAS ROMERO LUIS ERNESTO	170021337-2
10	551.05	JIMENEZ CHAMBA JORGE STALIN	170930018-8
11	527.62	MALDONADO AGUIAR LUIS FELIPE	110257070-0
12	506.70	NAVARRETE TABONDA JULIA ESTHER	170272089-5
13	489.87	NAVARRETE TABONDA EDGAR FAUSTINO	170558392-8
14	471.83	NAVARRETE TABONDA SEGUNDO JAME	170119556-4
15	380.54	JIMENEZ TORRES ALBA INES	110076369-9
16	371.62	BRITO SEGUNDO MANUEL	020084475-1
17	505.02	RECALDE IMBAQUINGO SEGUNDO COLON	171575939-3
18	1117.64	NAVARRETE TABONDA SEGUNDO JAME	170119556-4
19	1,374.29	MARTINEZ JIMBO ALEX ARTEMAN	110254764-1
20	436.89	GUJALA SUMBA LORENZO GREGORIO	170006200-1
21	444.59	LOJANO VERGARA LEONEL EDUARDO	120233838-8
22	882.12	YUCA VALDIVIEZO LAURO RENE	170566043-7
23	496.48	LEON HIDALGO ROSA ELVIRA	170288467-5
24	447.31	FLORES SIERRA JOSE MANUEL	171300257-2
25	489.69	AMANCAMA CALZA AGENSIO	050226443-7
26	472.80	CALDERON MENDEZ OLIVER ARTURO	040111484-8
27	577.56	ALCOSER CUMBAL BERTHA	171420859-0
28	871.04	PAVON LUIS EDUARDO	170721435-7
29	522.53	CRIOLLO CABRERA CARMELINA	100107542-1
30	477.94	PORTILLA RODRIGUEZ SEGUNDO HERNAN	040046441-8
31	478.49	TORO MARTHA	170963144-2
32	505.43	FLORES SIERRA LUIS RUPERTO	100107542-1
33	541.78	CRIOLLO CABRERA CARMELINA	100107542-1
34	385.65	FLORES LEON BENITO MARCELO	171080706-4
35	475.77	YANEZ PARRA LUIS EDUARDO	060137703-3
36	488.24	SIERRA VERGARA CARLOS ORLANDO	170599088-9
37	369.80	CUMBAL TITUBARA EMMA REBECA	170049844-5
38	1,190.10	RODRIGUEZ RAFAEL LORENZO	170158278-3
39	509.59	FARINANGO TUPANLUSA CLEMENTE	040076306-6
40	535.86	CALDERO MENDEZ ELSA LILIANA	040119520-1
41	489.80	HERNANDEZ PALMA SEGUNDO HERMINIO	040019884-9
42	474.03	RECALDE GUERRERO WILLIAM MESIAS	100219801-6
43	363.86	RECALDE IMBAQUINGO SEGUNDO COLON	171575939-3
44	713.48	RECALDE IMBAQUINGO JUAN FELIPE	040098935-6
45	516.94	RECALDE RUIZ SEGUNDO GUSTAVO	170142137-0
46	447,738.45	AULESTIA CIFUENTES JOSE JAME	170010480-3
25,046.29	AREA (m2) UTIL SIN LOTE EL 46		

DESCRIPCION	AREA m2.	%
AREA ESCRITURA IRM LOTE GLOBAL	485,207.00	
AREA TOPOGRAFIA LOTE GLOBAL	483,918.89	100%
DIFERENCIA (0.27% DE LA ESCRITURA)	1,288.11	
NUMERO DE LOTES	046	
AREA UTIL DEL BARRIO	25,046.29	5.18%
AREA DEL LOTE N° 46	447,738.45	92.52%
AREA VERDE 1	542.63	
AREA VERDE 2	761.85	
AREA VERDE TOTAL del BARRIO	1,304.48	0.27%
VIAS-PASAJES-QUEBRADAS-REMANENTES	9,829.67	2.03%
AFECTACION VIAL		
CLAVE CATASTRAL	14831-01-001	
NUMERO PREDIAL	5151405	

LEVANTAMIENTO TOPOGRAFICO GEOREFERENCIADO:
LEVANTAMIENTO TOPOGRAFICO DEL BARRIO COMITE PROMEJORAS SANTA MONICA

UBICACION: PARROQUIA GUAYLABAMBA-SECTOR SOFIA-CANTON QUITO PROVINCIA DE GUAYLABAMBA

REPRESENTANTE: *Edgardo Pava*
Sr. LUIS EDUARDO PAVON Cc. 170724436-7

LEVANTAMIENTO TOP. DE LOS LOTES DEL COMITE:
Juan P.
ARO. FRANCISCO CIFUENTES AM-3847

ESCALA: INDICADA JUNIO-2012 LAMINA: 1/1

CONTIENE: **IMPLANTACION - CUADROS DE AREAS - UBICACION**

SELLOS MUNICIPALES: