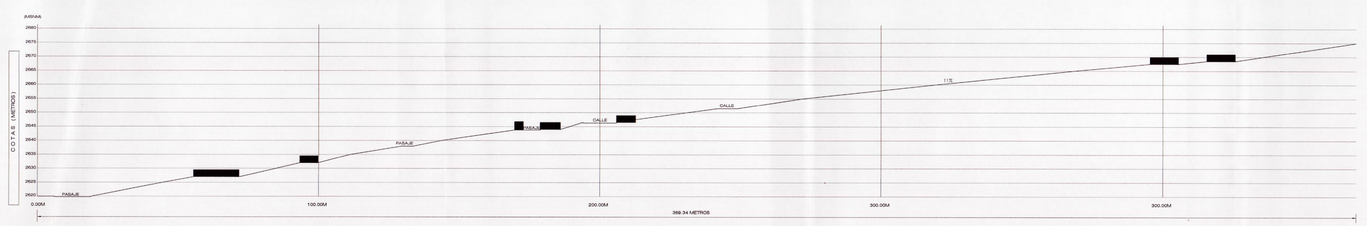

CORTE LONGITUDINAL

ESCALA : 1:_____ 1000

CORTE TRANSVERSAL C - C'

ESCALA : 1:_____ 1000

CUADRO GENERAL - RESUMEN DE AREAS COMUNALES		
AREAS	AREA TOTAL m2	PORCENTAJE %
AREA COMUNAL 1	608.78	1.99%
AREA VERDE 1	106.86	0.35%
AREA VERDE 2	78.72	0.26%
TOTAL	794.36	2.60%

CUADRO PUNTOS GPS.		
NRO.	COORDENADAS EN X	COORDENADAS EN Y
P 1	506426.0027	9990862.8970
P 2	506496.4133	9990846.3803

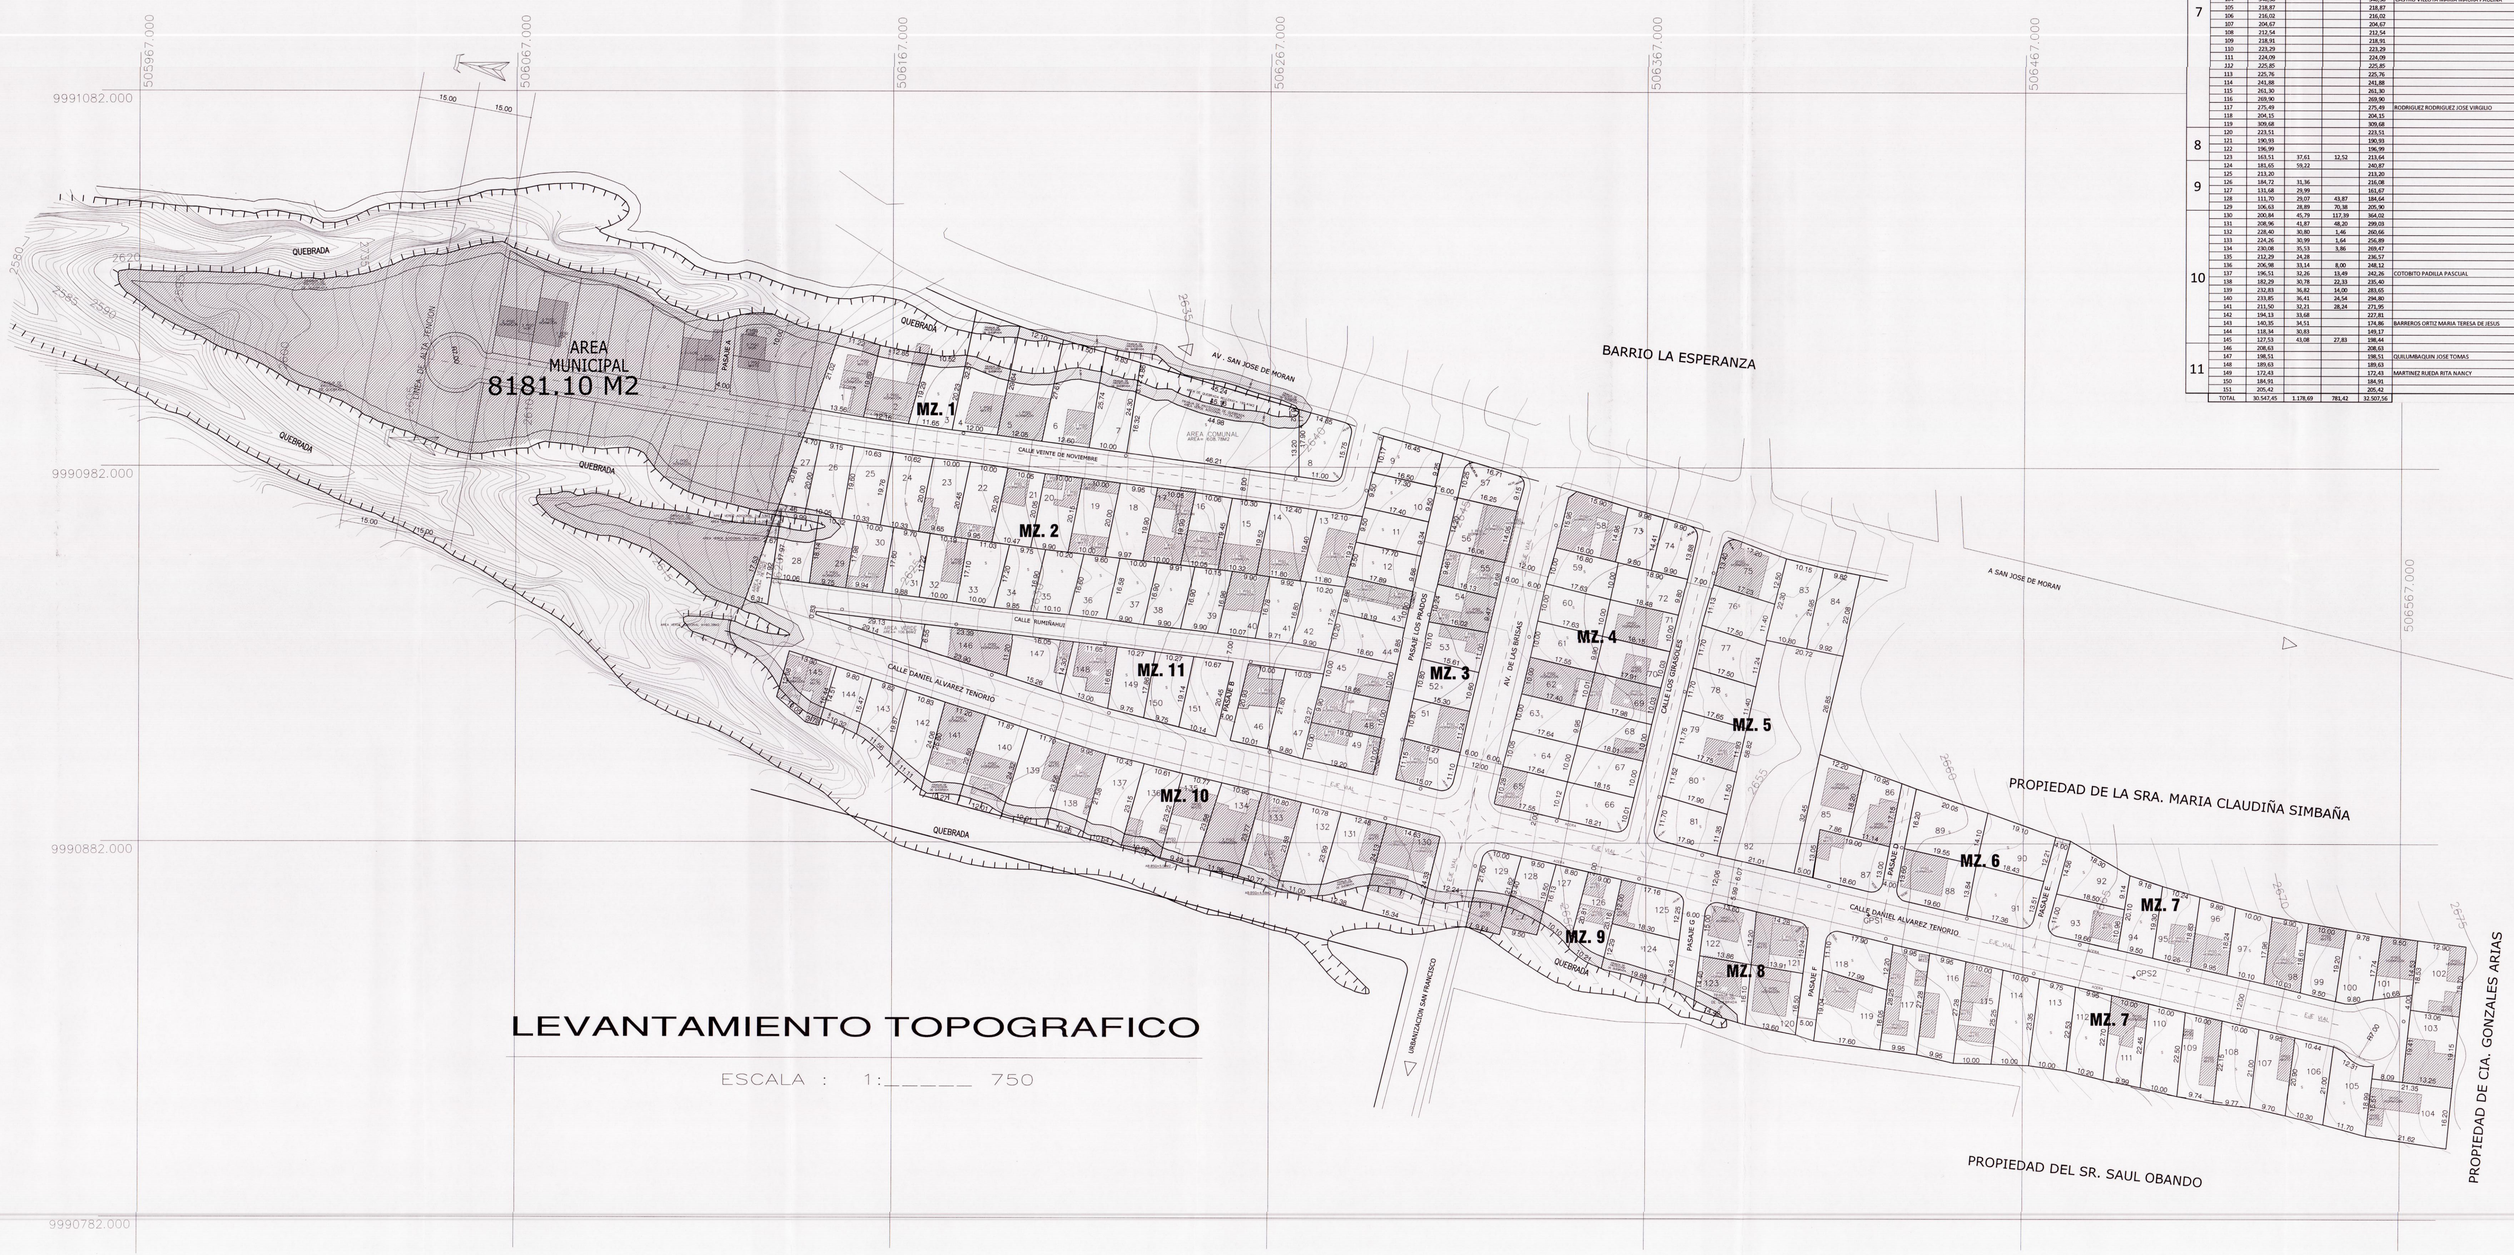

LEVANTAMIENTO TOPOGRAFICO

ESCALA : 1:_____ 750

UBICACION

SIN ESCALA

CRONOGRAMA VALORADO DE OBRA												
RUBRO	CANTID.	UNID.	PRECIO UNIT. USD	PRECIO TOTAL USD	TIEMPO ESTIMADO DE EJECUC.	TIEMPO DE EJECUCION EN MESES						
						1	2	3	4	5	6	7
HORMIGON	463.32	M	14.03	6'336.86	6 MESES							
ACERAS	300.12	M2	30.00	9003.60	6 MESES							
ASFALTADO (INCLUYE BASE Y SUBBASE)	3430.84	M2	15.00	3932.60	6 MESES							
SUBTOTAL:				54833.06								
CAMTON DE FISCALIZACION(5%)	---	---	---	2742.65								
IMPUESTO Y TASAS APROBACION	---	---	---	3000.00								
IMPREVISTOS DEL TOTAL)	---	---	---	2742.65								
TOTAL				63338.36								

CUADRO GENERAL - RESUMEN DE AREAS		
AREAS	AREA TOTAL m2	PORCENTAJE %
AREA UTIL LOTES	30547.45	68.25%
FAJA PROTECCION DE QUEBRADA LOTE	1178.69	2.63%
ÁREA DE QUEBRADA RELLENA EN LOTES	781.42	1.75%
AREA COMUNAL TOTAL (2.60% DEL AREA UTIL DE LOTES)	794.36	1.78%
FRANJA DE PROTECCION DE QUEBRADA AREAS VERDES ADICIONALES	203.73	0.46%
ÁREA DE QUEBRADA RELLENA	200.61	0.45%
ÁREA BAJO BORDE SUPERIOR DE QUEBRADA (AB BSQ)	9.67	0.02%
AREA DE VIAS	11036.21	24.66%
TOTAL	44752.14	100%

BARRIO BRISAS DEL NORTE

MZ	Nº LOTE actual	AREA UTIL	AREA FRANJA PROTECCION	AREA QUEBRADA RELLENA	AREA TOTAL	NOMBRE COPROPIETARIOS	Nº DE CEDULA	NORTE	SUR	ESTE	OESTE
1	1	217.90	56.18		251.98			11.20M CON QUEBRADA	13.56M CON CALLE VEINTE DE NOVIEMBRE	16.69M CON LT N°2	21.02M CON AREA MUNICIPAL
	2	202.74	38.19		241.16			12.85M CON QUEBRADA	11.20M CON CALLE VEINTE DE NOVIEMBRE	19.39M CON LT N°3	19.69M CON LT N°1
	3	181.01	32.02		214.07			11.40M CON QUEBRADA	11.65M CON CALLE VEINTE DE NOVIEMBRE	20.49M CON LT N°4	19.29M CON LT N°2
	4	212.20	73.01	87.25	372.46	PEREZ ACOSTA JORGE VICTORIANO CLOTZO MUNICIPIO A BASCULA	1720278272-1	11.56M CON QUEBRADA	12.09M CON CALLE VEINTE DE NOVIEMBRE	25.44M CON LT N°5	32.25M CON LT N°3
	5	177.37	62.11	103.87	343.35	GUAPI GUALAN MIGUEL	0602102290-6	10.70M CON QUEBRADA	13.65M CON CALLE VEINTE DE NOVIEMBRE	19.69M CON LT N°6	27.94M CON LT N°4
	6	209.81	38.91	73.57	322.29			13.40M CON QUEBRADA	13.65M CON CALLE VEINTE DE NOVIEMBRE	21.78M CON LT N°7	27.94M CON LT N°5
	7	160.14	29.85	50.99	240.98			9.89M CON QUEBRADA	10.09M CON CALLE VEINTE DE NOVIEMBRE	24.59M CON AREA VERDE	25.74M CON LT N°6
	8	202.88	9.06		211.94			14.45M CON AVENIDA SAN JOSE DE MORAN	11.06M CON CALLE VEINTE DE NOVIEMBRE	15.75M CON CALLE VEINTE DE NOVIEMBRE	12.96M CON LT N°8
	9	159.88			159.88			17.00M CON AVENIDA SAN JOSE DE MORAN	17.36M CON LT N°10	9.30M CON PASAJE LOS PRADOS	9.89M CON CALLE VEINTE DE NOVIEMBRE
	10	164.42			164.42			17.36M CON LT N°9	17.68M CON LT N°11	9.30M CON PASAJE LOS PRADOS	9.89M CON CALLE VEINTE DE NOVIEMBRE
	11	165.31			165.31			17.40M CON LT N°10	17.76M CON LT N°12	9.30M CON PASAJE LOS PRADOS	9.59M CON CALLE VEINTE DE NOVIEMBRE Y LT N°13
	12	166.20			166.20	ALARCON GRANDES BLANCA FLORA	1703413280-9	17.44M CON LT N°11	17.84M CON LT N°13	9.30M CON PASAJE LOS PRADOS	9.59M CON LT N°11
	13	230.05			230.59			13.00M CON CALLE VEINTE DE NOVIEMBRE	13.00M CON LT N°11, 12, Y 43	16.69M CON LT N°14	17.84M CON LT N°12
	14	235.02			235.02			12.40M CALLE VEINTE DE NOVIEMBRE	11.80M CON LT N° 41 Y 42	19.43M CON LT N°15	16.69M CON LT N°13
	15	230.06			230.06			11.30M CALLE VEINTE DE NOVIEMBRE	10.70M CON LT N° 40 Y 39	19.43M CON LT N°16	19.43M CON LT N°14
	16	196.85			196.85			10.00M CALLE VEINTE DE NOVIEMBRE	10.00M CON LT N° 39 Y 38	16.45M CON LT N°15	19.99M CON LT N°15
	17	198.41			198.41			10.00M CALLE VEINTE DE NOVIEMBRE	10.00M CON LT N° 38 Y37	16.45M CON LT N°16	19.99M CON LT N°16
	18	198.43			198.43			9.95M CALLE VEINTE DE NOVIEMBRE	9.95M CON LT N°37 Y 36	16.99M CON LT N°17	20.00M CON LT N°29
	19	200.05			200.05			10.00M CALLE VEINTE DE NOVIEMBRE	10.00M CON LT N° 36 Y 35	16.99M CON LT N°18	20.00M CON LT N°28
	20	200.06			200.06			10.00M CALLE VEINTE DE NOVIEMBRE	9.96M CON LT N° 35 Y 34	20.00M CON LT N°19	20.00M CON LT N°27
	21	199.53			199.53			10.00M CALLE VEINTE DE NOVIEMBRE	9.96M CON LT N° 34 Y 33	20.00M CON LT N°20	20.00M CON LT N°26
	22	202.37			202.37			10.00M CALLE VEINTE DE NOVIEMBRE	9.95M CON LT N° 33 Y 32	20.29M CON LT N°21	20.00M CON LT N°25
	23	198.51			198.51			10.00M CALLE VEINTE DE NOVIEMBRE	9.65M CON LT N° 32 Y 31	20.45M CON LT N°22	20.00M CON LT N°24
	24	200.29			200.29			10.42M CALLE VEINTE DE NOVIEMBRE	10.70M CON LT N° 31 Y 30	20.58M CON LT N°23	20.00M CON LT N°23
	25	196.96			196.96			10.65M CALLE VEINTE DE NOVIEMBRE	10.70M CON LT N° 30 Y 29	19.76M CON LT N°24	19.69M CON LT N°26
	26	165.61	5.24		189.67			9.10M CALLE VEINTE DE NOVIEMBRE	10.09M CON LT N° 28 Y 27	19.68M CON LT N°25	20.09M CON LT N°27
	27	115.05	33.24		122.29			6.79M CALLE VEINTE DE NOVIEMBRE	7.40M CON LT N°28 Y PANJA DE PROTECCION DE QUEBRADA	20.09M CON LT N°26	20.83M CON AREA MUNICIPAL
	28	115.05	40.03	27.78	182.86			7.40M CON LT N°27	7.40M CON PANJA DE PROTECCION DE QUEBRADA	17.97M CON LT N°29	17.97M CON LT N°25
	29	153.84	17.53	0.23	181.54			10.70M CON LT N° 26	9.70M CON CALLE RUMIÑAHUI	16.69M CON LT N°30	16.69M CON LT N°28
	30	177.29			177.29			10.00M CON LT N°25 Y 24	9.98M CON CALLE RUMIÑAHUI	17.58M CON LT N°31	17.58M CON LT N°29
	31	173.17			173.17			9.70M CON LT N°23 Y 22	9.88M CON CALLE RUMIÑAHUI	17.58M CON LT N°30	17.58M CON LT N°30
	32	173.05			173.05			10.10M CON LT N°23 Y 22	10.00M CON CALLE RUMIÑAHUI	17.58M CON LT N°33	17.20M CON LT N°31
	33	176.87			176.87			10.00M CON LT N° 22 Y 21	10.00M CON CALLE RUMIÑAHUI	17.20M CON LT N°34	17.20M CON LT N°32
	34	166.05			166.05	MARTINEZ RUEDA RITA NANCY	0600743085-7	9.70M CON LT N°21 Y 20	9.89M CON CALLE RUMIÑAHUI	16.99M CON LT N°35	17.20M CON LT N°33
	35	169.55			169.55			9.70M CON LT N°20 Y 19	9.89M CON CALLE RUMIÑAHUI	16.99M CON LT N°36	16.99M CON LT N°34
	36	166.03			166.03			9.69M CON LT N°19 Y 18	10.07M CON CALLE RUMIÑAHUI	16.99M CON LT N°37	16.60M CON LT N°35
	37	166.03			166.03			9.69M CON LT N°18 Y 17	10.07M CON CALLE RUMIÑAHUI	16.99M CON LT N°38	16.60M CON LT N°36
	38	166.59			166.59			9.96M CON LT N°17 Y 16	9.98M CON CALLE RUMIÑAHUI	16.99M CON LT N°39	16.99M CON LT N°37
	39	168.05			168.05			10.59M CON LT N°16 Y 15	9.98M CON CALLE RUMIÑAHUI	16.99M CON LT N°40	16.99M CON LT N°38
	40	167.80			167.80			9.96M CON LT N°15 Y 14	10.07M CON CALLE RUMIÑAHUI	16.99M CON LT N°41	16.99M CON LT N°39
	41	164.52			164.52			9.50M CON LT N°14 Y 13	9.73M CON CALLE RUMIÑAHUI	16.89M CON LT N°42	16.78M CON LT N°40
	42	170.40			170.40			10.29M CON LT N°13	9.98M CON CALLE RUMIÑAHUI	17.20M CON LT N°43	16.99M CON LT N°41
	43	179.30			179.30			17.89M CON LT N°12	18.49M CON LT N°44	10.09M CON PASAJE LOS PRADOS	9.89M CON LT N°13 Y 42
	44	179.30			179.30			17.89M CON LT N°11	18.49M CON LT N°45	10.09M CON PASAJE LOS PRADOS	10.09M CON LT N°42
	45	186.52			186.52			18.49M CON LT N°44	19.08M CON LT N°46	10.09M CON PASAJE LOS PRADOS	10.09M CON CALLE RUMIÑAHUI
	46	213.25			213.25			20.49M CON LT N°45	20.49M CON CALLE DANIEL ALVAREZ TENORIO	21.89M CON LT N°47	21.89M CON LT N°45
	47	222.71			222.71			21.89M CON LT N°46 Y 48	21.89M CON CALLE DANIEL ALVAREZ TENORIO	9.89M CON CALLE RUMIÑAHUI	10.48M CON LT N°46
	48	187.24			187.24	AJALA JOSE FLAVIO	1102234458-9	18.69M CON LT N°45	18.69M CON LT N° 49	10.09M CON PASAJE LOS PRADOS	9.98M CON LT N° 47
	49	190.98			190.98			19.09M CON LT N°48	19.09M CON CALLE DANIEL ALVAREZ TENORIO	10.09M CON PASAJE LOS PRADOS	9.98M CON LT N°48
	50	166.69			166.69	MORA HERNANDEZ MANUEL MECHAS	1002220874	15.27M CON LOTE N°51	15.05M CON CALLE DANIEL ALVAREZ TENORIO	11.59M CON AVENIDA DE LAS BRISAS	11.03M CON PASAJE LOS PRADOS
	51	169.92			169.92			15.27M CON LOTE N°50	15.47M CON LOTE N°52	11.24M CON AVENIDA DE LAS BRISAS	10.87M CON PASAJE LOS PRADOS
3	52	165.72			165.72			15.45M CON LOTE N°51	15.30M CON LOTE N°53	10.89M CON AVENIDA DE LAS BRISAS	10.80M CON PASAJE LOS PRADOS
	53	165.72			165.72			15.45M CON LOTE N°52	15.30M CON LOTE N°54	10.89M CON AVENIDA DE LAS BRISAS	10.80M CON PASAJE LOS PRADOS
	54	158.52			158.52			15.30M CON LOTE N°53	15.30M CON LOTE N°55	10.89M CON AVENIDA DE LAS BRISAS	10.59M CON PASAJE LOS PRADOS
	55	154.06			154.06			15.30M CON LOTE N°54	15.30M CON LOTE N°56	9.47M CON AVENIDA DE LAS BRISAS	10.24M CON PASAJE LOS PRADOS
	56	158.57			158.57			15.30M CON LOTE N°55	15.30M CON LOTE N°57	10.36M CON AVENIDA DE LAS BRISAS	9.98M CON CALLE LOS PRADOS
	57	156.82			156.82			15.30M CON LOTE N°56	15.30M CON LOTE N°58	10.25M CON AVENIDA DE LAS BRISAS	9.98M CON CALLE LOS PRADOS
	58	149.22			149.22			15.30M CON LOTE N°57	15.30M CON LOTE N°59	9.39M CON AVENIDA DE LAS BRISAS	10.76M CON PASAJE LOS PRADOS
	59	172.10			172.10			15.30M CON LOTE N°58	15.45 CON LT N°71	11.24M CON AVENIDA DE LAS BRISAS	10.19M CON AVENIDA DE LAS BRISAS
	60	177.23			177.23	GUARIGUANO FIERRO AIDEE GERMANIA	1716556232-8	15.45M CON LOTE N°59	15.45M CON LOTE N°61	11.59M CON AVENIDA DE LAS BRISAS	10.00M CON AVENIDA DE LAS BRISAS
	61	174.96			174.96			15.45M CON LOTE N°60	15.45M CON LOTE N°62	11.59M CON AVENIDA DE LAS BRISAS	10.00M CON AVENIDA DE LAS BRISAS
	62	174.96			174.96	ANALUISA GUTIERREZ NANCY VERONICA	1724162225-3	15.45M CON LOTE N°61	15.45M CON LOTE N°63	11.59M CON AVENIDA DE LAS BRISAS	10.00M CON AVENIDA DE LAS BRISAS
	63	174.23			174.23			15.45M CON LOTE N°62	15.45M CON LOTE N°64	11.59M CON AVENIDA DE LAS BRISAS	10.00M CON AVENIDA DE LAS BRISAS
	64	176.83			176.83			17.69M CON LOTE N°63	17.69M CON LOTE N°65	10.09M CON LOTE N°67	10.00M CON AVENIDA DE LAS BRISAS
	65	176.61			176.61			17.69M CON LOTE N°64	17.69M CON LOTE N°66	10.18M CON LOTE N°68	10.00M CON AVENIDA DE LAS BRISAS
	66	181.06			181.06			18.15M CON LOTE N°67	18.15M CON CALLE DANIEL ALVAREZ TENORIO	10.09M CON CALLE LOS GIRASOLES	10.10M CON LT N°63
	67	185.61			185.61			18.59M CON LOTE N°66	18.59M CON LOTE N°68	10.09M CON CALLE LOS GIRASOLES	10.10M CON LT N°62
	68	179.77			179.77			17.98M CON LT N°69	18.01 CON LT N°67	10.09M CON CALLE LOS GIRASOLES	9.89M CON LT N°61
	69	179.93			179.93			17.98M CON LT N°68	17.98M CON LT N°70	10.09M CON CALLE LOS GIRASOLES	10.01 CON LT N°60
	70	179.10			179.10	SARAVILLO RIBACCHIOLO LUIS ALFREDO	0600903263-7	18.19M CON LT N°71	17.98M CON LT N°69	10.09M CON CALLE LOS GIRASOLES	9.98M CON LT N°59
	71	179.10			179.10	CARBAJAL MIRAGUANO OLGA	1800286876-5	18.19M CON LT N°72	17.98M CON LT N°70	10.09M CON CALLE LOS GIRASOLES	9.98M CON LT N°58
	72	184.99			184.99			18.49M CON LT N°73 Y 74	18.49M CON LT N°71	9.89M CON CALLE LOS GIRASOLES	10.09M CON LT N°57
	73	144.93			144.93	YEPEZ LUIS FELIPE	1710495230-3	9.96M CON AVENIDA SAN JOSE DE MORALES	9.89M CON LT N°69 Y 72	14.45M CON LT N°72	14.45M CON LT N°56
	74	139.27			139.27			9.96M CON AVENIDA SAN JOSE DE MORALES	9.96M CON LT N°71	13.98M CON LOTE N°75	13.98M CON LT N°55
	75	158.61			158.61			17.28M CON AVENIDA SAN JOSE DE MORALES	17.28M CON LT N° 76	13.98M CON LT N° 83	13.49M CON CALLE LOS GIRASOLES
	76	195.22			195.22			19.50M CON LT N°75	19.50M CON LT N°77	11.98M CON LT N° 82	11.13M CON CALLE LOS GIRASOLES
	77	200.07			200.07			17.50M CON LT N° 76	17.50M CON LT N° 78	11.24M CON LT N° 82	11.70M CON CALLE LOS GIRASOLES
	78	200.07			200.07			17.50M CON LT N° 77	17.50M CON LT N° 79	11.24M CON LT N° 81	11.70M CON CALLE LOS GIRASOLES
	79	205.28			205.28			17.50M CON LT N° 78	17.50M CON LT N° 80	11.24M CON LT N° 81	11.70M CON CALLE LOS GIRASOLES
5	80	204.92			204.92			17.70M CON LT N° 79	17.90M CON LT N° 81	11.70M CON LT N° 81	11.70M CON CALLE LOS GIRASOLES
	81	204.45			204.45			17.90M CON LT N° 80	17.90M CON CALLE DANIEL ALVAREZ TENORIO	11.70M CON LT N° 81	11.70M CON CALLE LOS GIRASOLES
	82	1222.60			1222.60			20.73M CON LT N° 83 y 84	20.05M CON CALLE DANIEL ALVAREZ TENORIO	76.98M CON PROPIEDAD SRA MARIA CLAUDIÑA SIMBAÑA Y LT N° 81	58.00M CON LT N° 76, 77, 78, 79, 80 Y 81
	83	255.00			255.00			13.33M CON AVENIDA SAN JOSE DE MORALES	13.00M CON LT N° 82	21.95M CON LT N° 84	12.36M CON LT N° 75 Y 76
	84	239.72			239.72			9.83M CON AVENIDA SAN JOSE DE MORALES	9.90M CON LT N° 83	21.95M CON LT N° 85	21.95M CON LT N° 83
	85	244.19			244.19			12.29M CON PROPIEDAD SRA MARIA CLAUDIÑA SIMBAÑA	12.29M CON LT N° 87 Y 88 CON CALLE DANIEL ALVAREZ TENORIO	18.28M CON LT N° 86	21.95M CON LT N° 82
	86	241.72			241.72			20.09M CON PROPIEDAD SRA. MARIA CLAUDIÑA SIMBAÑA	15.59M CON LT N° 85	17.35M CON LT N° 87	18.20M CON LT N° 85
	87	241.72			241.72			20.09M CON PROPIEDAD SRA. MARIA CLAUDIÑA SIMBAÑA	15.59M CON CALLE DANIEL ALVAREZ TENORIO	17.35M CON LT N° 88	18.20M CON LT N° 86
	88	240.60			240.60			19.55M CON LT N° 89	19.55M CON CALLE DANIEL ALVAREZ TENORIO	11.59M CON LT N°91	13.00M CON PASAJE D
	89	198.79			198.79			20.09M CON PROPIEDAD SRA. MARIA CLAUDIÑA SIMBAÑA	15.55M CON LT N° 88	16.39M CON LT N°90	16.39M CON PASAJE D
	90	245.08			245.08			19.55M CON PROPIEDAD SRA. MARIA CLAUDIÑA SIMBAÑA	18.49M CON LT N°91	12.55M CON PASAJE E	16.39M CON LT N°88
	91	242.70			242.70			17.38M CON CALLE DANIEL ALVAREZ TENORIO	17.38M CON CALLE DANIEL ALVAREZ TENORIO	10.53M CON PASAJE E	12.89M CON LT N°89
	92	212.01			212.01			18.39M CON PROPIEDAD SRA. MARIA CLAUDIÑA SIMBAÑA	18.39M CON LT N°93	11.98M CON LT N°94	13.50M CON PASAJE E
	93	206.95			206.95			18.59M CON LT N°92	19.66M CON CALLE DANIEL ALVAREZ TENORIO	10.98M CON LT N°94	11.89M CON PASAJE E
	94	206.95			206.95			19.66M CON PROPIEDAD SRA. MARIA CLAUDIÑA SIMBAÑA	19.66M CON CALLE DANIEL ALVAREZ TENORIO	10.98M CON LT N°95	10.98M CON LT N°92 Y 93
	95	193.60			193.60			19.66M CON PROPIEDAD SRA. MARIA CLAUDIÑA SIMBAÑA	19.66M CON CALLE DANIEL ALVAREZ TENORIO	10.98M CON LT N°96	10.98M CON LT N°94
	96	182.46			182.46			9.89M CON PROPIEDAD SRA. MARIA CLAUDIÑA SIMBAÑA	9.89M CON CALLE DANIEL ALVAREZ TENORIO	16.45M CON LT N°97	16.45M CON LT N°95
	97	185.58			185.58			10.09M CON PROPIEDAD SRA. MARIA CLAUDIÑA SIMBAÑA	10.09M CON CALLE DANIEL ALVAREZ TENORIO	16.45M CON LT N°98	17.84M CON LT N°96
	98	185.38			185.38			9.96M CON PROPIEDAD SRA. MARIA CLAUDIÑA SIMBAÑA	9.96M CON CALLE DANIEL ALVAREZ TENORIO	16.45M CON LT N°99	17.90M CON LT N°97
	99	183.62			183.62			10.08M CON PROPIEDAD SRA. MARIA CLAUDIÑA SIMBAÑA	9.70M CON CALLE DANIEL ALVAREZ TENORIO	16.45M CON LT N°100	18.03M CON LT N°98
	100	181.69			181.69			9.78M CON PROPIEDAD SRA. MARIA CLAUDIÑA SIMBAÑA	9.89M CON CALLE DANIEL ALVAREZ TENORIO	17.78M CON LT N°101	16.20M CON LT N°99
	101	181.69			181.69			9.78M CON PROPIEDAD SRA. MARIA CLAUDIÑA SIMBAÑA	9.78M CON CALLE DANIEL ALVAREZ TENORIO	16.20M CON LT N°102	16.20M CON LT N°100
	102	201.57			201.57			10.09M CON PROPIEDAD SRA. MARIA CLAUDIÑA SIMBAÑA	10.09M CON LT N° 103	18.73M CON PROPIEDAD CIA. GONZALEZ ARIAS	16.53M CON LT N° 99 Y CON CALLE DANIEL ALVAREZ TENORIO
	103	201.57			201.57			10.09M CON LT N° 102	10.09M CON LT N° 104	18.73M CON PROPIEDAD CIA. GONZALEZ ARIAS	16.53M CON CALLE DANIEL ALVAREZ TENORIO
	104	445.08			445.08	CASTRO VILLOTA MARIA MAURA PAULINA	0400235566-6	21.30M CON LT N° 103 Y CALLE DANIEL ALVAREZ TENORIO	21.40M CON PROPIEDAD SR. SAUL OBANDO	16.59M CON PROPIEDAD CIA. GONZALEZ ARIAS	15.72M CON LT N° 103
7	105	218.87			218.87			13.50M CON CALLE DANIEL ALVAREZ TENORIO	11.70M CON PROPIEDAD SR. SAUL OBANDO	16.99M CON LT N°106	21.09M CON LT N°104
	106	218.02			218.02			10.40M CON CALLE DANIEL ALVAREZ TENORIO	10.40M CON PROPIEDAD SR. SAUL OBANDO	16.99M CON LT N° 107	20.98M CON LT N° 107
	107	204.67			204.67			9.95M CON CALLE DANIEL ALVAREZ TENORIO	9.78M CON PROPIEDAD SR. SAUL OBANDO	16.99M CON LT N° 108	21.09M CON LT N° 106
	108	213.54			213.54			9.95M CON CALLE DANIEL ALVAREZ TENORIO	9.89M CON PROPIEDAD SR. SAUL OBANDO	16.99M CON LT N° 109	21.09M CON LT N° 105
	109	218.55			218.55			10.09M CON CALLE DANIEL ALVAREZ TENORIO	9.78M CON PROPIEDAD SR. SAUL OBANDO	21.50M CON LT N° 108	21.50M CON LT N° 103
	110	224.09			224.09			10.09M CON CALLE DANIEL ALVAREZ TENORIO	10.09M CON PROPIEDAD SR. SAUL OBANDO	21.50M CON LT N° 111	21.50M CON LT N° 102
	111	224.09			224.09			10.09M CON CALLE DANIEL ALVAREZ TENORIO	10.09M CON PROPIEDAD SR. SAUL OBANDO	21.50M CON LT N° 112	21.50M CON LT N° 101
	112	225.85			225.85			9.79M CON CALLE DANIEL ALVAREZ TENORIO	10.09M CON PROPIEDAD SR. SAUL OBANDO	21.50M CON LT N° 113	21.50M CON LT N° 100
	113	225.76			225.76			10.09M CON CALLE DANIEL ALVAREZ TENORIO	10.09M CON PROPIEDAD SR. SAUL OBANDO	21.50M CON LT N° 114	21.50M CON LT N° 114
	114	241.88			241.88			10.99M CON CALLE DANIEL ALVAREZ TENORIO	10.99M CON PROPIEDAD SR. SAUL OBANDO	23.35M CON LT N°115	25.29M CON LT N° 115
	115	261.30			261.30			10.99M CON CALLE DANIEL ALVAREZ TENORIO	10.99M CON PROPIEDAD SR. SAUL OBANDO	25.35M CON LT N° 116	27.28M CON LT N° 116
	116	269.90			269.90			9.95M CON CALLE DANIEL ALVAREZ TENORIO	9.95M CON PROPIEDAD SR. SAUL OBANDO	27.28M CON LT N°117	27.28M CON LT N°117
	117	275.49			275.49	RODRIGUEZ RODRIGUEZ JOSE VIRGILIO	1704783551-3	9.95M CON CALLE DANIEL ALVAREZ TENORIO	9.95M CON PROPIEDAD SR. SAUL OBANDO	27.28M CON LT N° 118 Y 119	28.25M CON LT N° 118
	118	304.10			304.10			12.96M CON CALLE DANIEL ALVAREZ TENORIO	12.96M CON LT N° 119	31.29M CON PASAJE F	31.29M CON PASAJE F
	119	304.10			304.10			12.96M CON LT N° 118	12.96M CON LT N° 120	31.29M CON PASAJE F	31.29M CON PASAJE F
8	120	223.51			223.51			13.40M CON LT N° 119	13.40M CON PROPIEDAD SR SAUL OBANDO	16.99M CON LT N° 121	16.99M CON LT N° 121
	121	196.93			196.93			14.38M CON CALLE DANIEL ALVAREZ TENORIO	13.91M CON LT N° 122	14.38M CON PASAJE E	14.38M CON LT N°122
	122	196.99			196.99			13.91M CON CALLE DANIEL ALVAREZ TENORIO	13.91M CON LT N° 123	14.47M CON PASAJE E	14.47M CON LT N° 123
	123	163.51	37.61	12.52	213.64			13.70M CON LT N° 122	8.65M CON QUEBRADA Y ALRM CON PROPIEDAD SR SAUL OBANDO	16.39M CON LT N° 120	11.89M CON PASAJE G
	124	165.45	59.22		266.87			18.30M CON LT N° 125	19.89M CON QUEBRADA	15.29M CON PASAJE G	12.29M CON LT N° 126
	125	213.20			213.20			17.58M CON CALLE DANIEL ALVAREZ TENORIO	18.49M CON LT N° 124	11.29M CON PASAJE G	12.00M CON LT N° 126
9	126	181.72	31.98		213.70			18.49M CON CALLE DANIEL ALVAREZ T