


NUM. LOTE	APellidos y Nombres	AREA	C.I.	NUM. LOTE	APellidos y Nombres	AREA	C.I.

N 9971200
N 9971100
N 9971000
N 9970900
E 495300
E 495400
E 495500
E 495600
E 495700

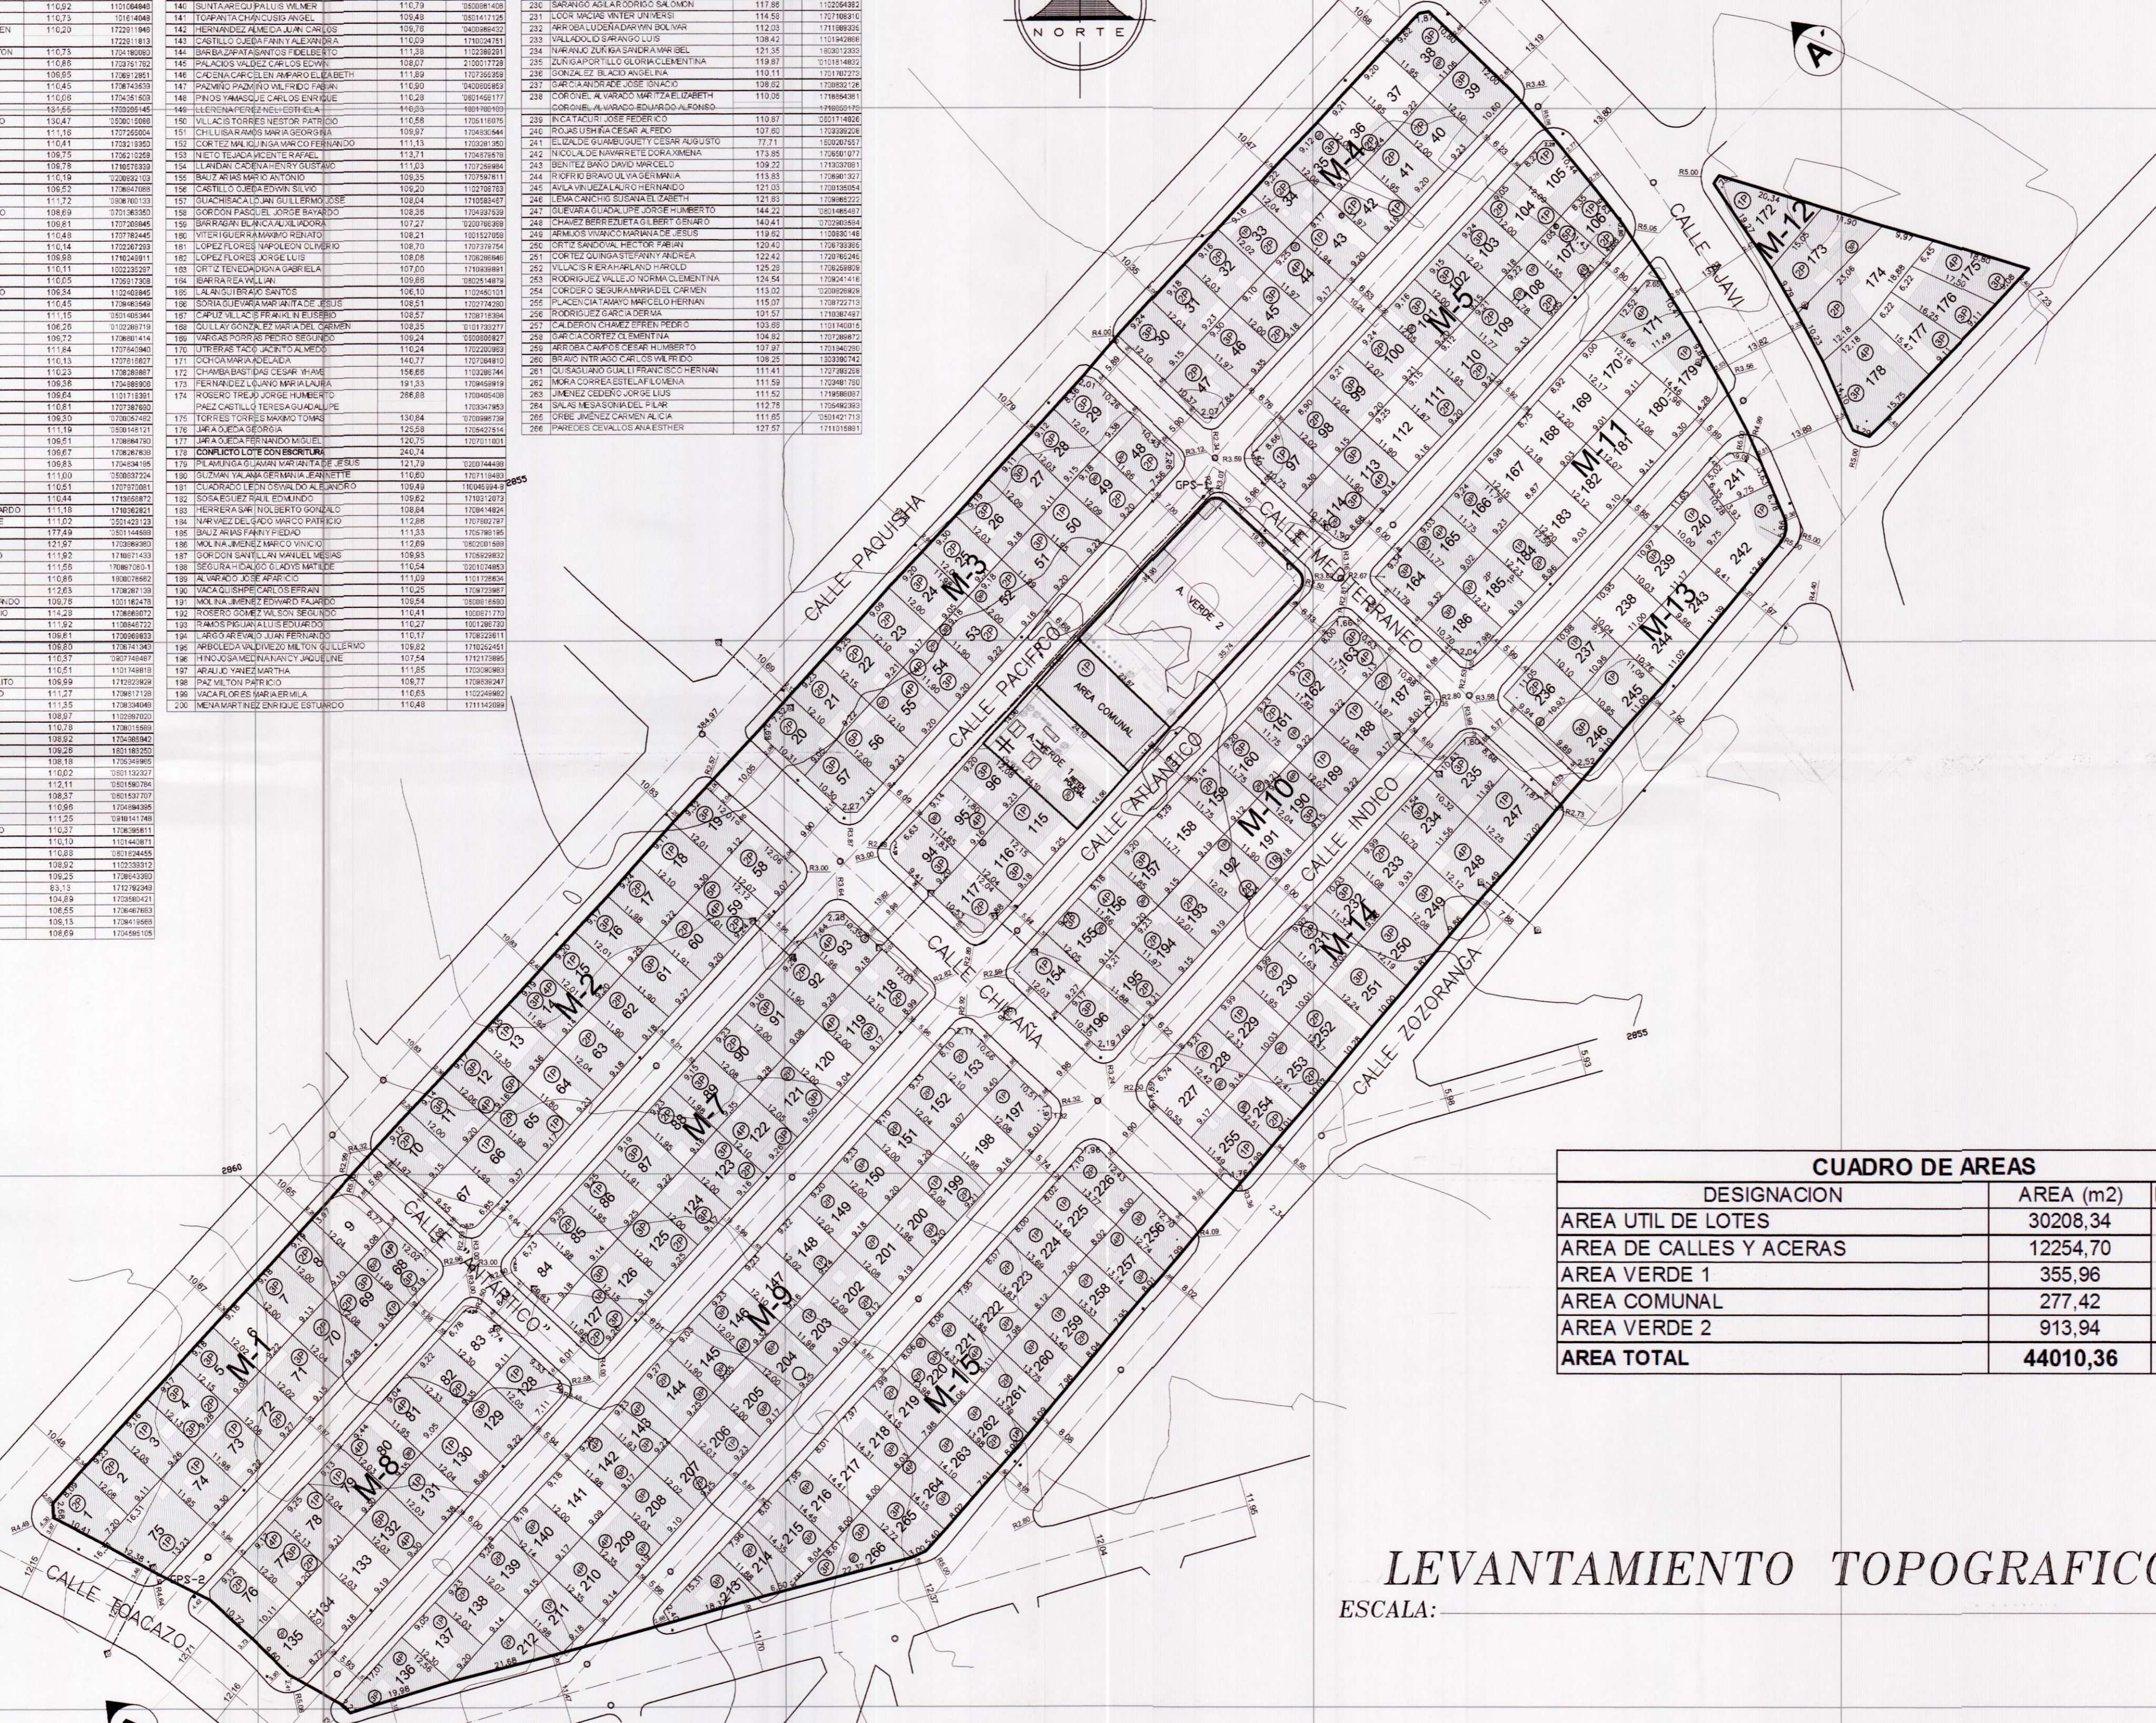

CUADRO DE AREAS		
DESIGNACION	AREA (m2)	PORCENTAJE
AREA UTIL DE LOTES	30208,34	68,64%
AREA DE CALLES Y ACERAS	12254,70	27,85%
AREA VERDE 1	355,96	0,81%
AREA COMUNAL	277,42	0,63%
AREA VERDE 2	913,94	2,08%
AREA TOTAL	44010,36	100,00%

LEVANTAMIENTO TOPOGRAFICO
ESCALA: 1:750

LOTE LEVANTADO

UBICACION
ESCALA: 1:3000

CORTE VIAS PRINCIPALES
ESCALA: 1:200

LEVANTAMIENTO PLANIMETRICO DE LOS TERRENOS DE LA COOPERATIVA MARAIA EUGENIA DURAN BALEN VILLALOBOS	
LIBRACION:	PARROQUIA LA MAGDALENA CANTON QUITO - PROVINCIA PICHINCHA
CLAVE CATASTRAL:	CLAVES INDIVIDUALIZADAS N° DE PREDIO: NUMEROS PRED. INDIVIDUALIZADOS
CONTIENE:	GERENTE: - LEVANTAMIENTO PLANIMETRICO - CUADRO DE AREAS - UBICACION
FECHA:	ESCALA: DICIEMBRE/2009 INDICADAS
LEVANTO:	LAMINA: 1/3 PROFESIONAL: ING. ROBERTO PUGA SANCHEZ P 6170 AM-7169

MUNICIPIO DEL DISTRITO METROPOLITANO DE QUITO

La Secretaría de Territorio, Hábitat y Vivienda determina que este plano cumple con la normativa técnica legal establecida en el informe favorable de la Mesa de Trabajo Institucional No. 04-11-2010 de 31-08-2010 con código 11-02-0 emitido para la aprobación como Urbanización de Interés Social.

Lo certifica: *Patricia Cruz*
Secretaría de Territorio, Hábitat y Vivienda

En virtud de lo anterior, el Concejo Metropolitano de Quito, aprueba esta Urbanización de Interés Social mediante Ordenanza No. 0054 sancionada el 5-05-2011 en base del C. 0-2011-002 de 14-01-2011

Lo certifica: *Ingrida Parra*
Secretaría General del Concejo Metropolitano de Quito