

DATOS DE CURVA ESPIRAL PROYECTO





SIMBOLOGIA


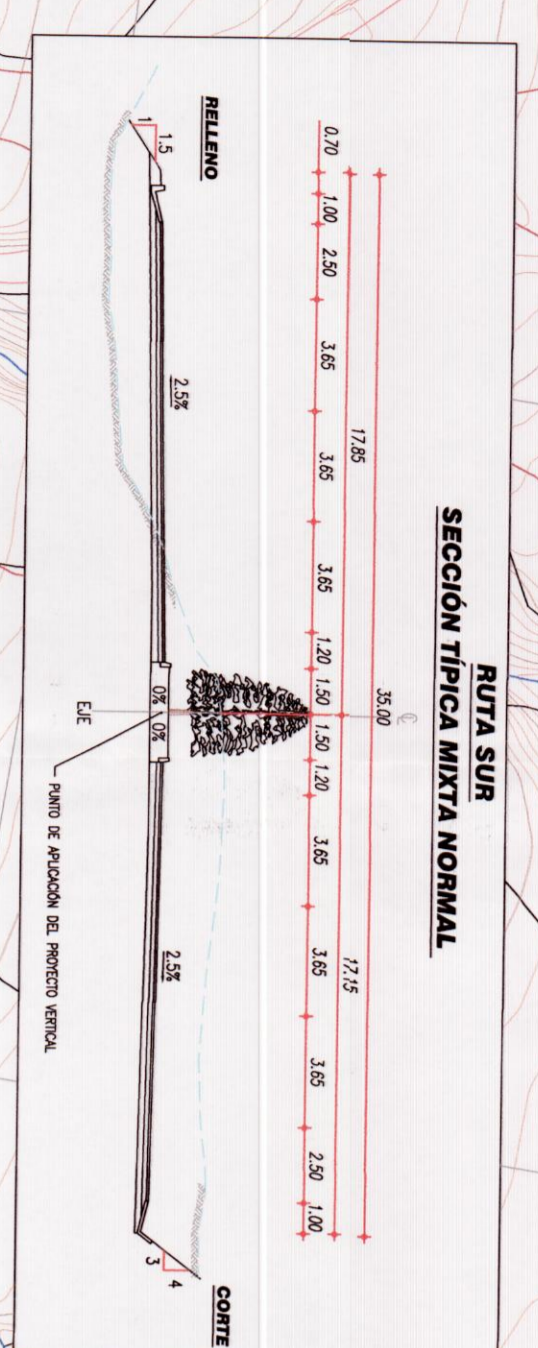

ELEVACION	TERMINO		COTE	RELLENO
	PROYECTO	EXISTENTE		
1+000.000	2588.150	2588.150	0.015	0.015
1+020.000	2584.430	2589.054	5.224	
1+040.000	2582.670	2588.313	5.703	
1+060.000	2580.910	2585.078	4.168	
1+080.000	2579.150	2583.419	4.269	
1+100.000	2577.390	2581.514	4.124	
1+120.000	2575.630	2577.740	2.110	
1+140.000	2573.870	2578.989	5.119	
1+160.000	2572.110	2580.084	7.984	
1+180.000	2570.350	2578.527	8.177	
1+200.000	2568.590	2574.754	6.164	
1+220.000	2566.830	2572.657	5.867	
1+240.000	2565.070	2565.968	0.898	
1+260.000	2563.310	2568.559	5.249	
1+280.000	2561.550	2573.275	11.725	
1+300.000	2559.790	2575.006	15.216	
1+320.000	2558.030	2571.689	13.659	
1+340.000	2556.270	2568.443	12.173	
1+360.000	2554.510	2566.818	12.308	
1+380.000	2552.750	2566.471	13.721	
1+400.000	2550.990	2563.882	14.892	
1+420.000	2549.230	2559.855	10.625	
1+440.000	2547.470	2552.854	5.484	
1+460.000	2545.710	2556.004	10.294	
1+480.000	2543.950	2552.176	8.226	
1+500.000	2542.190	2552.605	10.415	
1+520.000	2540.430	2549.825	9.395	
1+540.000	2538.670	2548.268	9.594	
1+560.000	2536.910	2547.812	8.902	
1+580.000	2535.150	2546.391	9.241	
1+600.000	2533.390	2544.417	11.027	
1+620.000	2531.630	2542.606	11.043	
1+640.000	2529.870	2541.811	9.941	
1+660.000	2528.113	2534.427	6.315	
1+680.000	2526.353	2531.573	5.220	
1+700.000	2524.593	2528.167	3.574	
1+720.000	2522.833	2524.483	1.650	
1+740.000	2521.073	2520.033	0.960	
1+760.000	2519.313	2518.748	0.435	
1+780.000	2517.553	2519.044	1.491	
1+800.000	2515.793	2517.910	2.117	
1+820.000	2514.033	2514.915	0.882	
1+840.000	2512.273	2514.277	2.004	
1+860.000	2510.513	2518.571	8.058	
1+880.000	2508.753	2518.981	10.228	
1+900.000	2507.000	2519.160	12.160	

LUSTRE MUNICIPIO DEL DISTRITO METROPOLITANO DE QUITO

PROYECTO: RUTA SUR - VIA AEROPUERTO

CONTENIDO: PLANTA Y PERFIL, KM 1+000.000 - KM 2+000.000

CLASE: LONGITUD

ESTUDIO: ESTUDIO




FECHA: 18/07/2011

HOJA: 2 DE 17

ESCALA: 1:1000






LATERAL DE COME
EJECUCION EN SITIO 34848.85 m²
RELLENO 5693.34 m³

010-0092
Rv1