Ord.0092
P. 14

ASOCIACIÓN ASTEC — ROMO CONSULTORES — L&G CONSULTORES

TRAMO: VIA INTERVALLES-INTERCAMBIADOR PUEMBO
SECCIÓN TÍPICA MIXTA NORMAL

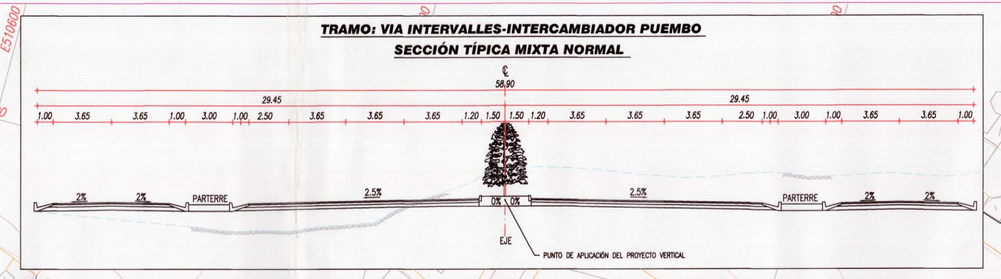

DATOS DE CURVA CIRCULAR PROYECTO

CURVA	ALFA	RADIO	TANGENTE	LONGITUD	PERALTE
N° 13 Der.	10° 16' 42.53"	1500.000	134.907	269.090	2.50 %

COORDENADAS POLIGONO

CODIGO	NORTE	ESTE	DISTANCIA
PI-13	9975409.436	510984.854	1042.146
			854.200

SIMBOLOGÍA

CURVA DE NIVEL CADA 5 m
CURVA DE NIVEL CADA 1 m
CALLE
BORDE QDA.
CERRAMIENTO
BORDE VEREDA
MALLA
CERCA ALAMBRE
POSTE MADERA
POSTE LUZ
SUMIDERO
POZO
CANAL
QDA.
AMBOS LADOS

ILUSTRE MUNICIPIO DEL DISTRITO METROPOLITANO DE QUITO

PROYECTO: RUTA SUR – VIA AEROPUERTO
CONTIENE: PLANTA Y PERFIL KM 8+000.000 – KM 9+000.000

CONTRATO N° SN
HOJA: 9 DE 17
ESCALA: H 1:1000 V 1:100
FECHA: ABRIL/2011
DIBUJO: ANGHEL ASTIMBAY MORALES

CLASE	LONGITUD	ESTUDIO	PROVINCIA
AUTOVÍA	16+714.281 Km	DEFINITIVO	PICHINCHA

CONTRATISTA: ASOCIACION ASTEC – FERNANDO ROMO CONSULTORES – LEON & GODOY ARCHIVO DIGITAL: SUR-VIAL-008.DWG

ING. DE CAMPO	ING. PROYECTISTA	REPRESENTANTE LEGAL
Ing. Byron Ruiz Reg. 01-17-2616	Ing. Rodrigo del Salto Reg. 01-17-2162	Ing. Alberto Pérez A – Reg 01-17-334

SUPERVISION –

1 REVISADO	2 REVISADO	COMPROBADO	APROBADO
ING. SUPERVISOR DE CAMPO	ING. DE DISEÑO VIAL	ING. JEFE DE PROYECTOS	ING. GERENTE GENERAL

COORDENADAS WGS 1984 – TMQ

LATERAL DE CORTE
LATERAL DE RELLENO
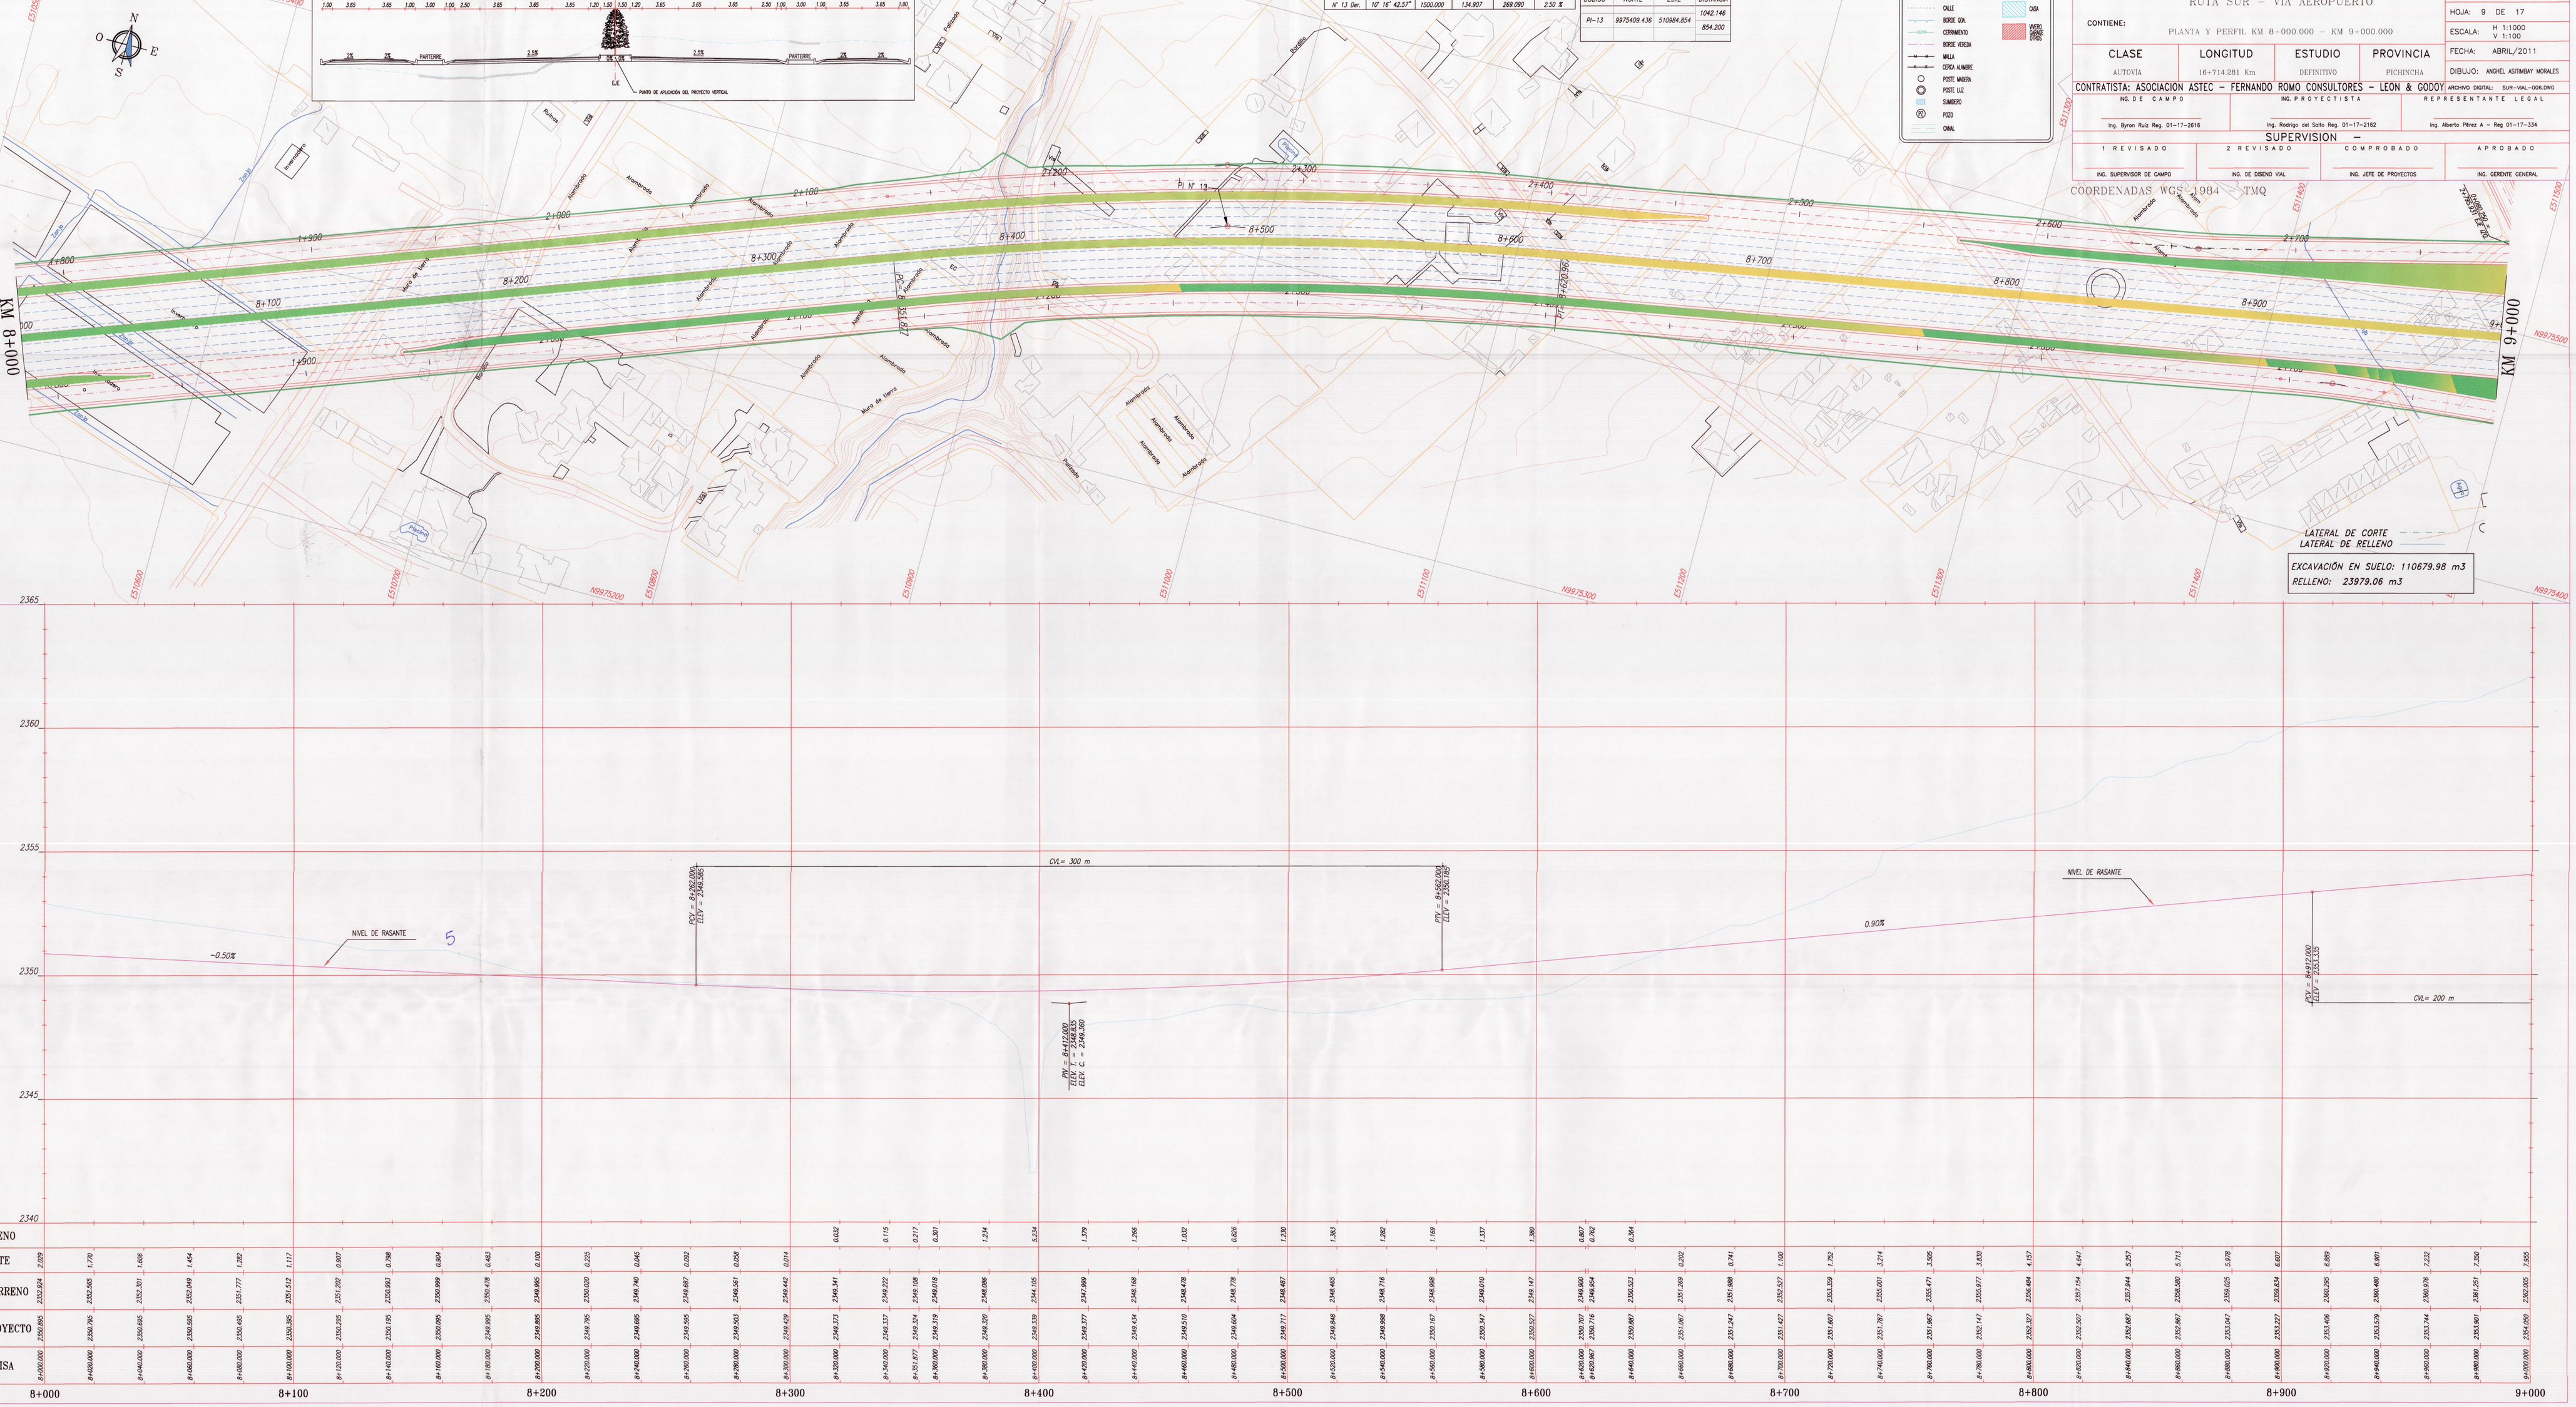
EXCAVACIÓN EN SUELO: 110679.98 m3
RELLENO: 23979.06 m3