















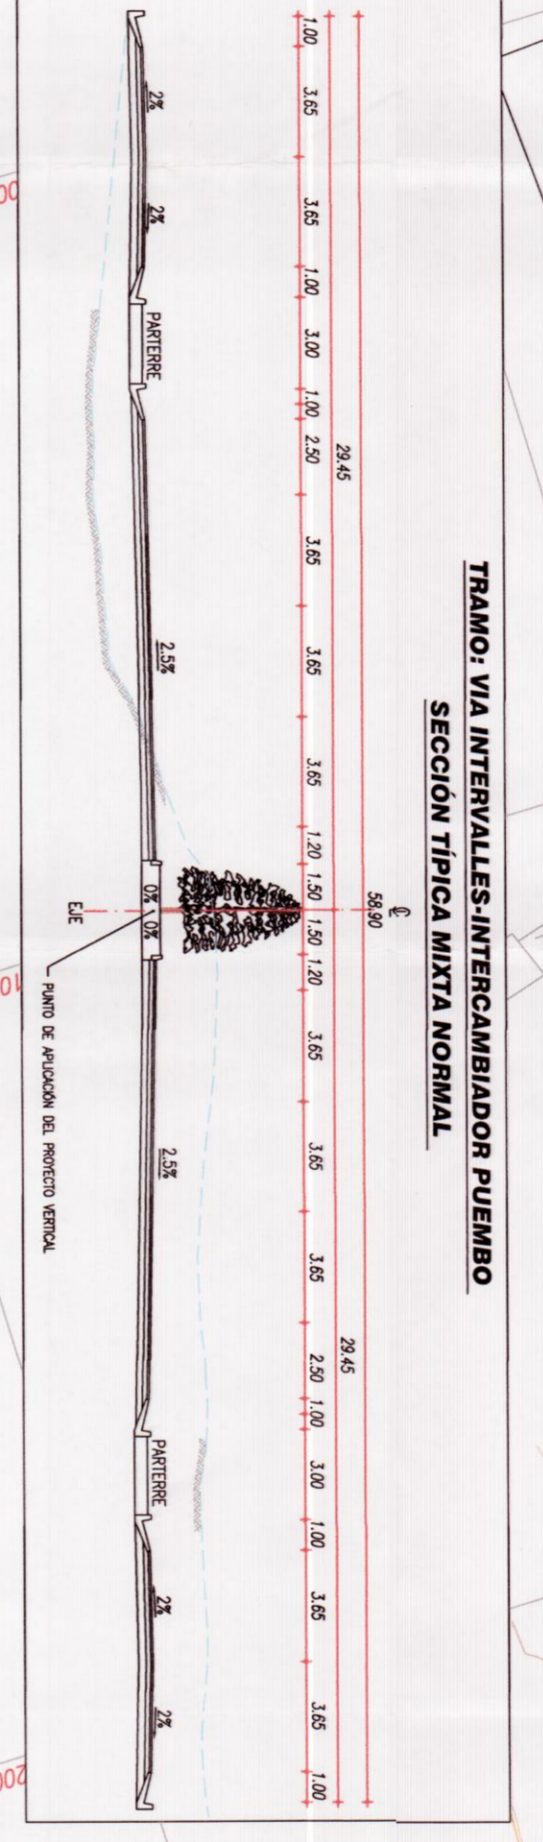

ELEVACION	RELLENO		CORTE
	PROYECTO	TERRENO	
6+000	2305.000	2294.001	9.527
6+020.000	2305.000	2295.473	4.561
6+040.000	2305.000	2300.439	4.157
6+060.000	2305.000	2303.843	1.240
6+080.000	2305.000	2303.760	4.044
6+100.000	2305.000	2309.044	7.245
6+120.000	2305.000	2312.245	7.999
6+140.000	2305.000	2312.999	8.278
6+160.000	2305.000	2313.367	8.110
6+180.000	2305.000	2313.355	8.107
6+200.000	2305.000	2313.362	7.486
6+220.000	2305.000	2312.810	6.969
6+240.000	2306.262	2312.989	6.727
6+260.000	2306.798	2314.012	7.245
6+280.000	2307.358	2314.565	7.208
6+300.000	2308.025	2315.108	7.083
6+320.000	2308.705	2315.405	6.700
6+340.000	2309.385	2316.218	6.833
6+360.000	2310.065	2316.481	6.416
6+380.000	2310.534	2316.623	6.089
6+400.000	2310.745	2316.722	5.978
6+420.000	2311.425	2316.303	4.879
6+440.000	2312.104	2317.011	4.907
6+460.000	2312.784	2317.646	4.862
6+480.000	2313.464	2318.956	5.491
6+500.000	2314.144	2321.574	7.430
6+520.000	2314.613	2322.157	7.544
6+540.000	2314.824	2322.271	7.447
6+560.000	2315.504	2322.588	7.084
6+580.000	2316.183	2322.908	6.724
6+600.000	2316.863	2323.885	7.032
6+620.000	2317.543	2323.483	5.950
6+640.000	2318.223	2325.403	7.180
6+660.000	2318.692	2325.647	6.955
6+680.000	2318.903	2325.788	6.886
6+700.000	2319.583	2326.348	6.786
6+720.000	2320.262	2326.836	6.574
6+740.000	2320.942	2326.728	5.785
6+760.000	2321.622	2325.897	4.275
6+780.000	2322.302	2324.705	2.403
6+800.000	2322.982	2324.137	1.155
6+820.000	2323.662	2323.097	0.565
6+840.000	2324.342	2321.677	2.664
6+860.000	2325.021	2325.399	0.377
6+880.000	2325.701	2327.813	2.211
6+900.000	2326.381	2330.081	3.700
6+920.000	2327.061	2332.952	5.891
6+940.000	2327.741	2334.645	6.805
6+960.000	2328.421	2335.836	7.415
6+980.000	2329.100	2336.451	7.351
7+000.000	2329.780	2336.716	6.836
	2330.460	2336.616	6.156
	2331.138	2337.026	5.888
	2331.801	2336.000	4.189
	2332.447	2336.936	4.488