


# SECCIÓN TÍPICA AUTOVÍA 4 CARRILES

ESCALA: \_\_\_\_\_ 1:100

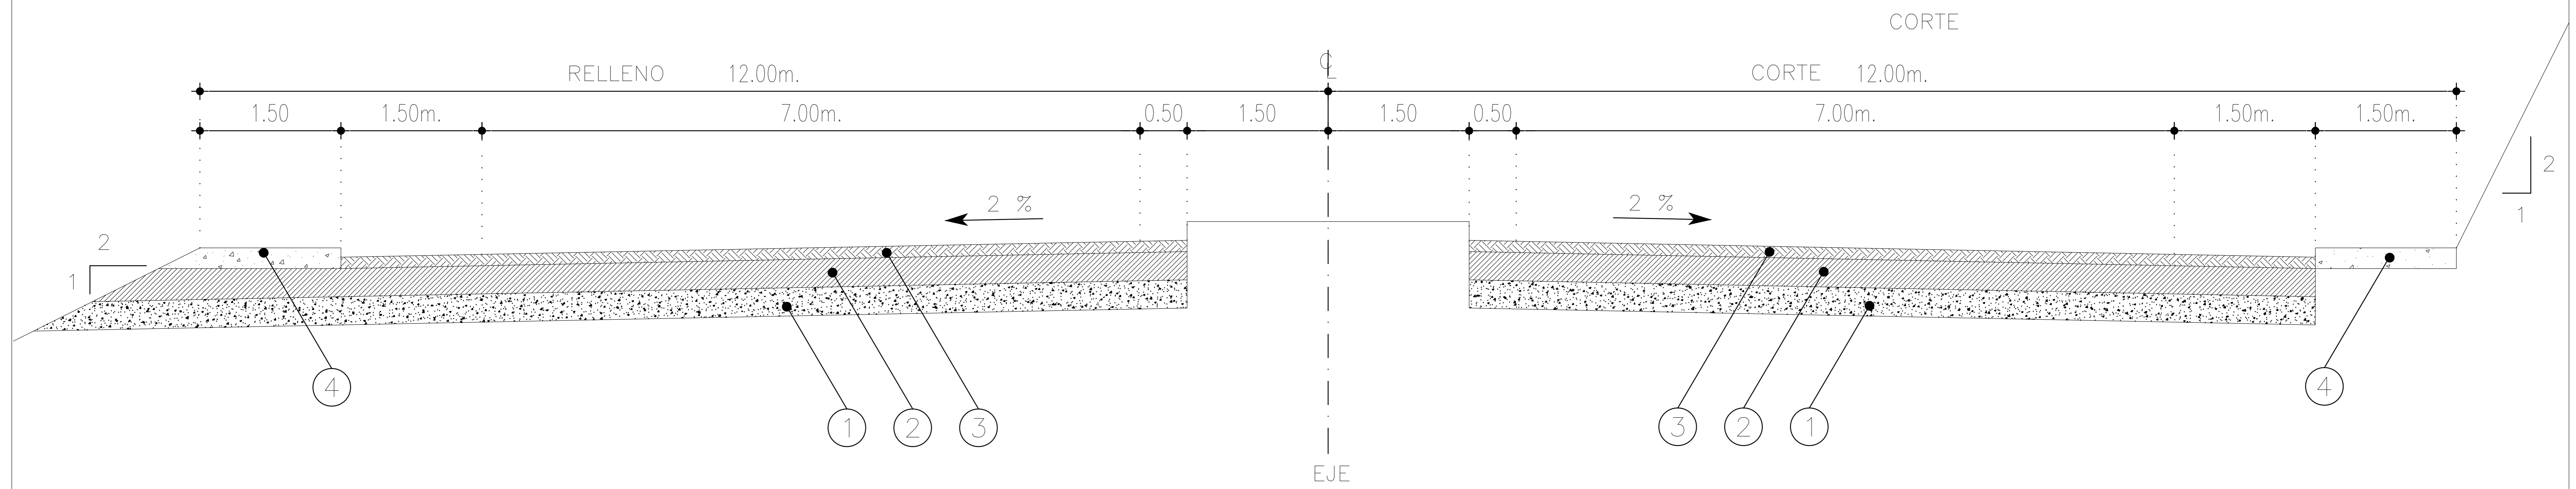

## LEYENDA

- 1.- SUB-BASE
- 2.- BASE
- 3.- PAVIMENTO DE CONCRETO ASFALTO CALIENTE, INCLUSIVE IMPRIMACIÓN
- 4.- ACERA (en hormigón)