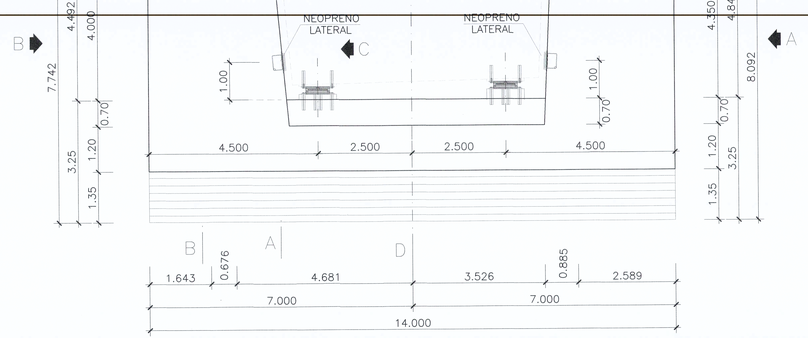

ALZADO FRONTAL

ESCALA 1:75

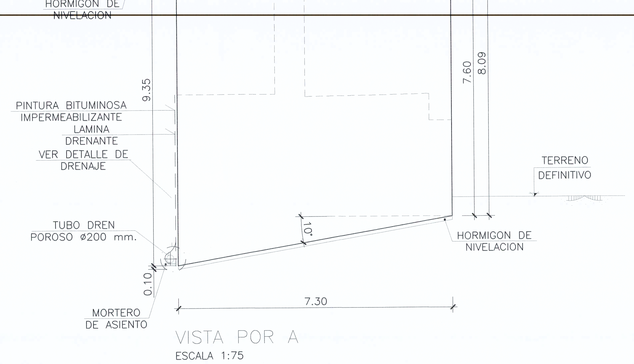

VISTA POR A

ESCALA 1:75

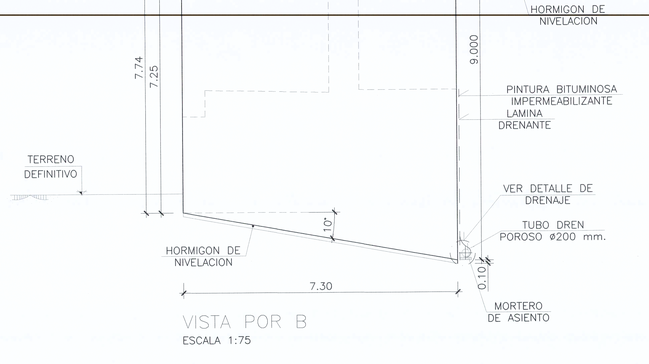

VISTA POR B

ESCALA 1:75

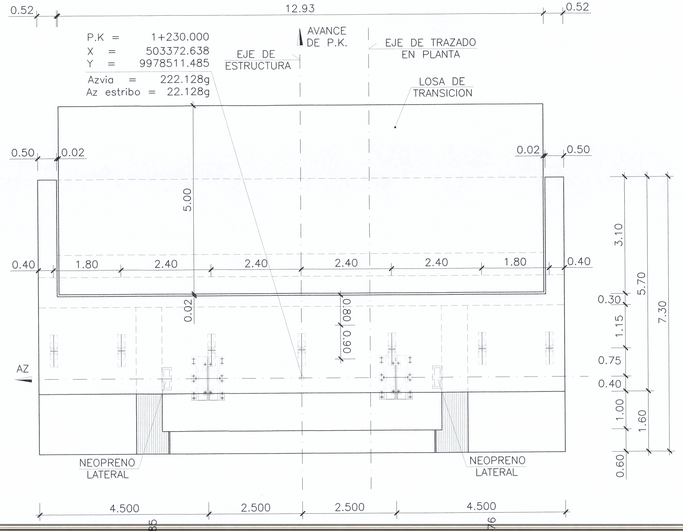

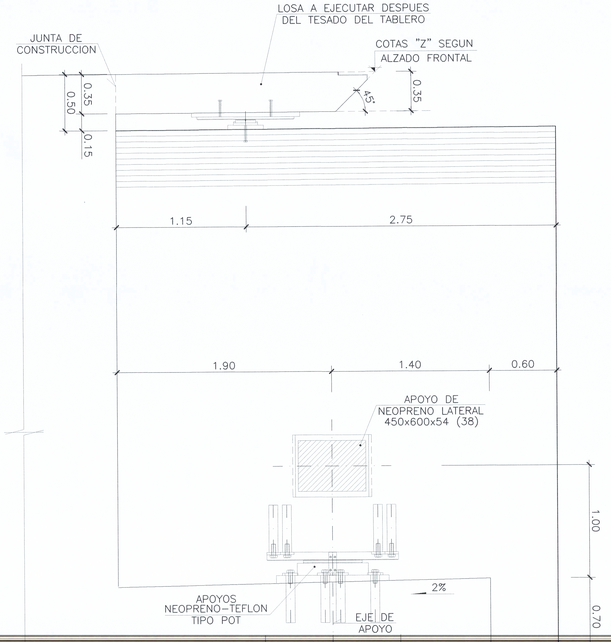

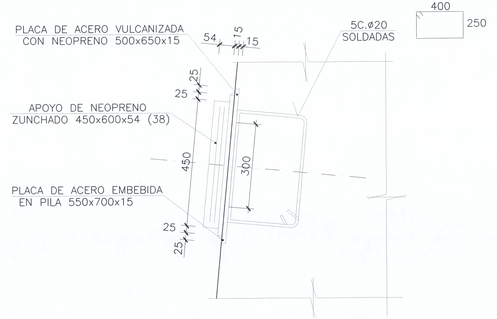

DETALLE APOYO LATERAL

ESCALA 1:10

(COTAS EN mm.)

TABLA DE CANTIDADES	ESTRIBOS
Hormigon simple fc=180 Kg/cm².	55,65 m³.
Hormigon simple fc=350 Kg/cm². (Zapatas)	434,00 m³.
Hormigon simple fc=350 Kg/cm². (Estribos-Muros)	868,50 m³.
Hormigon simple fc=350 Kg/cm². (Losa acceso)	39,00 m³.
Acero de refuerzo corrugado Fy= 4.200 Kg/cm².	114.945,60 Kg.