



ALZADO
ESCALA 1:250

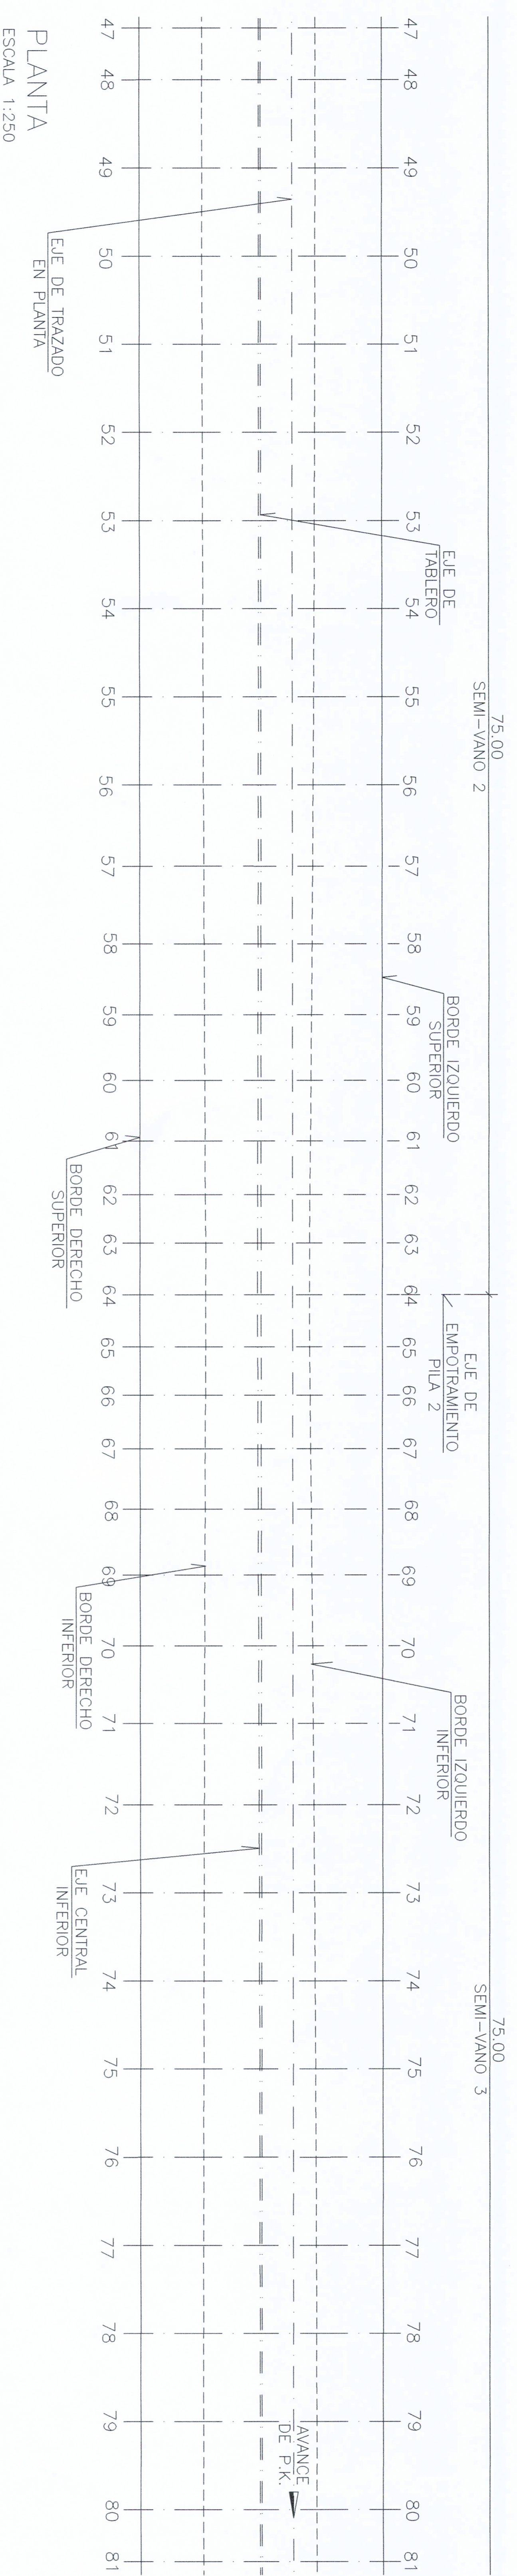

PLANTA
ESCALA 1:250

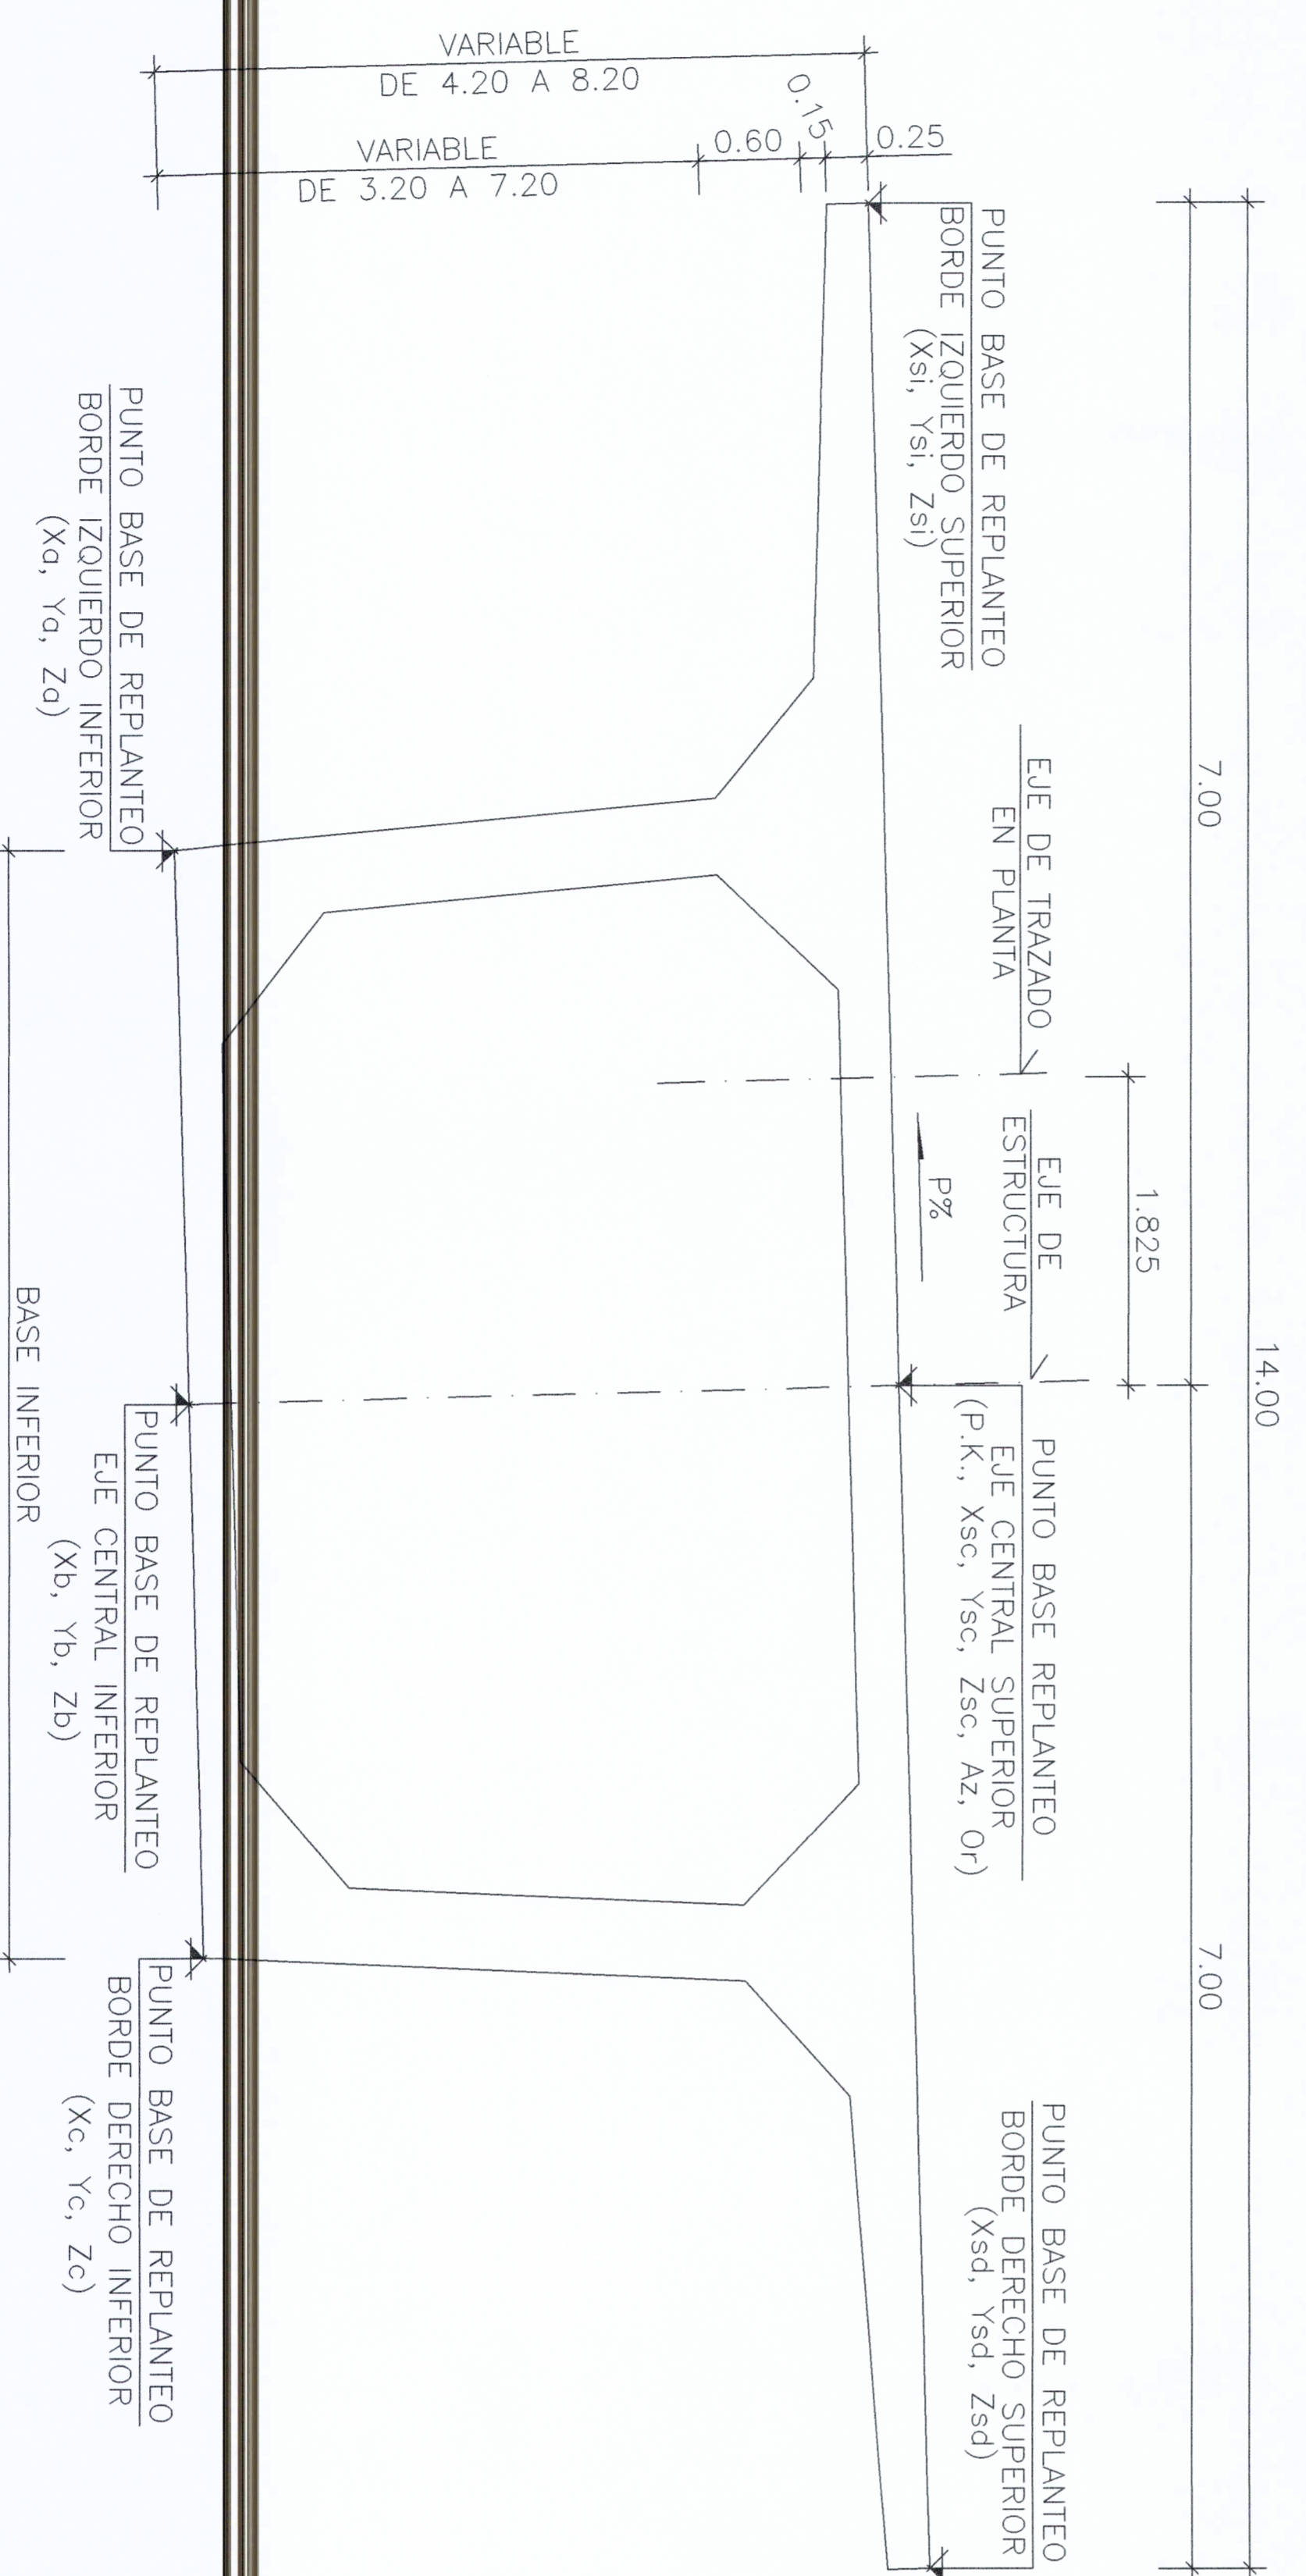

SECCION TIPO
ESCALA 1:50

- UNIDAD DE MEDICION Y PAJO DE CADA UNO DE LOS HITOS SEGUIN ESPECIFICACIONES TECNICAS.

<p>Empresa Publica Metropolitana de Movilidad y Obras Publicas</p>		<p>FERNANDO ROMO CONSULTORES</p>		<p>ING. FERNANDO ROMO DIRECTOR DE PROYECTO</p>		<p>ING. FERNANDO ROMO INGENIERO ESTRUCTURAL</p>		<p>ING. MIGUEL LEON TORRES SUPERVISOR</p>		<p>ING. JULIAN F. GARCIA SUAREZ GERENTE DE LA OBRA</p>		<p>PROYECTO : ACCESO A QUITO DESDE LOS VALLES ORIENTALES Y CONSTRUCCION DEL PUENTE GUAYASAMIN</p>	
<p>UBICACION : PUENTE GUAYASAMIN</p>		<p>CONTIENE : TABLERO DE REPLANTEO (2)</p>		<p>ESCALAS : INDICADAS</p>		<p>FECHA : NOVIEMBRE 2014</p>		<p>ARCHIVO DIGITAL : 06.05.02-TABL REPLANTEO(2).dwg</p>		<p>LABOR : 2/5</p>			