



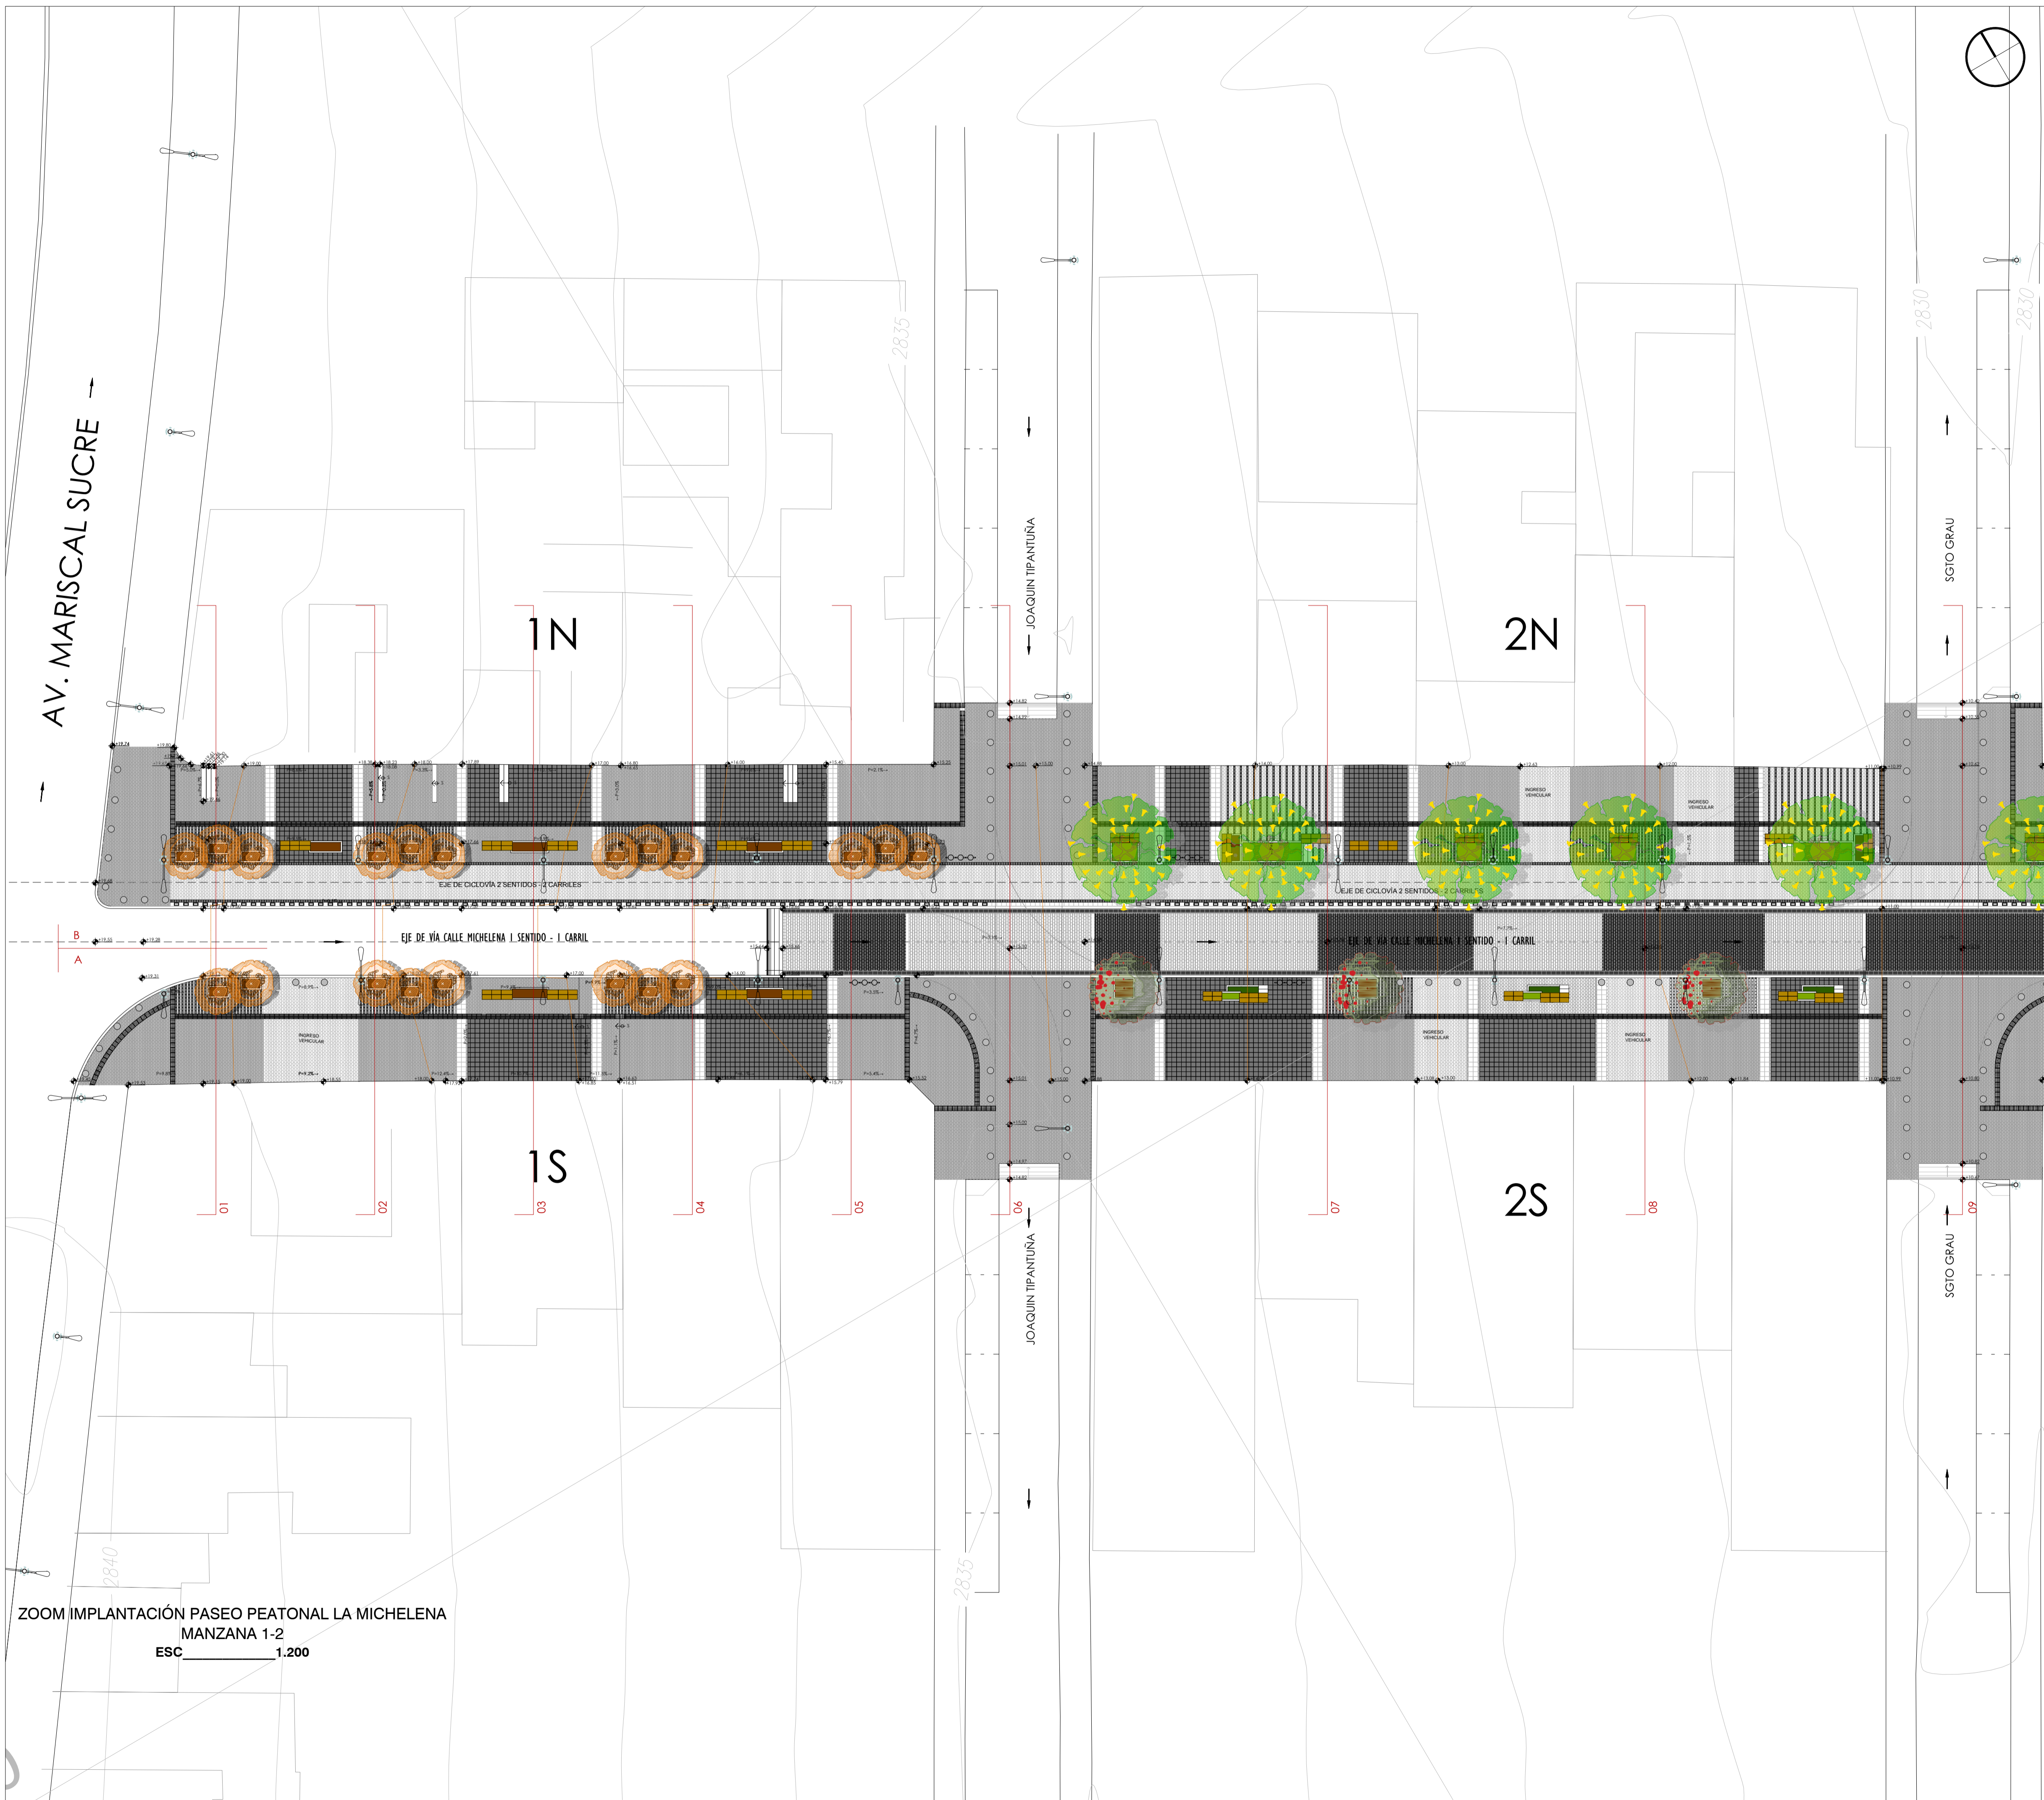

**MAURICIO RODAS**  
ALCALDE DEL DISTRITO METROPOLITANO DE QUITO

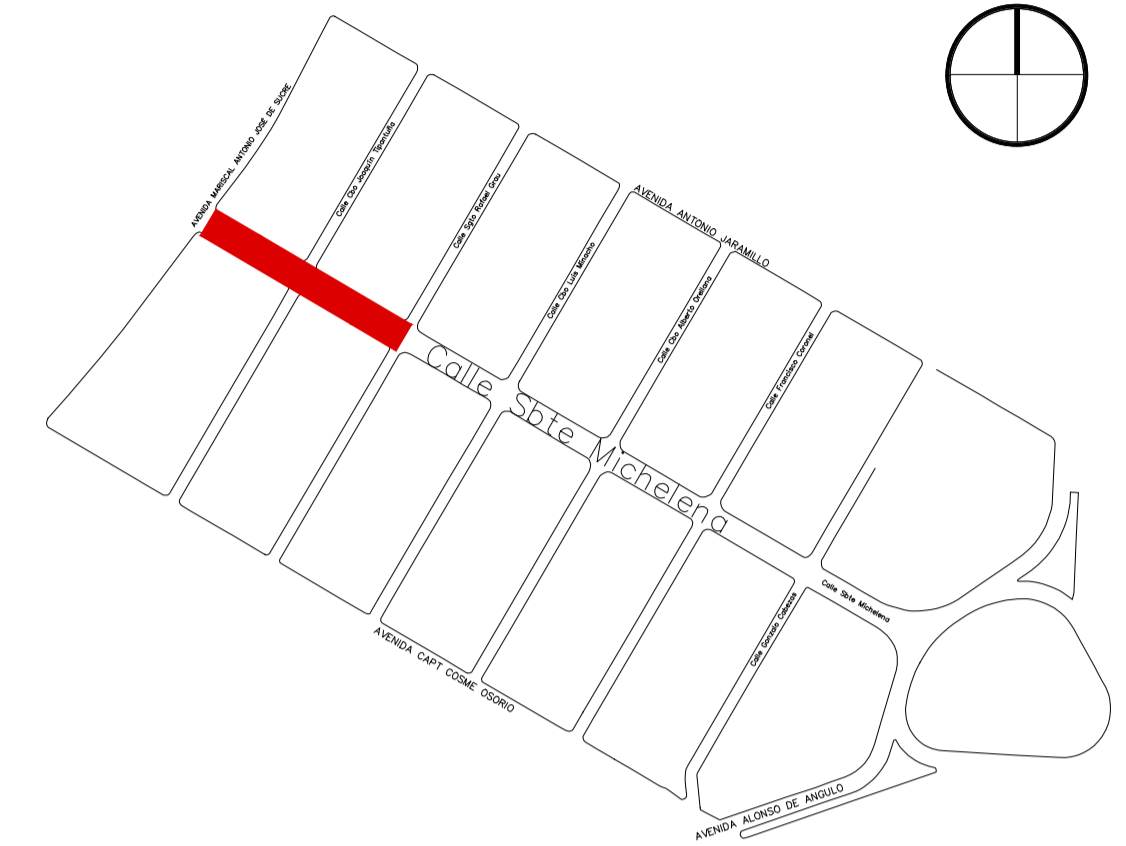

ZOOM IMPLANTACIÓN PASEO PEATONAL LA MICHELENA  
MANZANA 1-2  
ESC 1:200

**QUITO** EMPRESA PÚBLICA METROPOLITANA  
DE MOVILIDAD Y OBRAS PÚBLICAS  
**ING. ALEJANDRO LARREA**  
GERENTE GENERAL  
EPMMP

**GERENCIA DE ADMINISTRACIÓN DE PARQUES Y ESPACIOS VERDES**

UBICACIÓN: <b>CALLE LA MICHELENA - BARRIO ATAHUALPA</b>	
CONTIENE: <b>ZOOM IMPLANTACIÓN PASEO PEATONAL LA MICHELENA MANZANA 1-2</b>	
PROYECTO: PASEO PEATONAL MICHELENA Y PLAZA ATAHUALPA	ZONA: SUR
ELABORACIÓN: ARQ. PABLO CASTRO GUIJARRO CONSULTOR PRINCIPAL	ESCALA: 1:200 FECHA: AGOSTO 2016
REVISIÓN: ARQ. KARINA CAZAR    ARQ. CAROLINA DELGADO	LÁMINA:
APROBADO: ARQ. GABRIELA GONZÁLEZ GERENTE DE ADMINISTRACIÓN DE PARQUES Y ESPACIOS VERDES	<b>A - 2</b>