




MAURICIO RODAS
ALCALDE DEL DISTRITO METROPOLITANO DE QUITO

UBICACIÓN

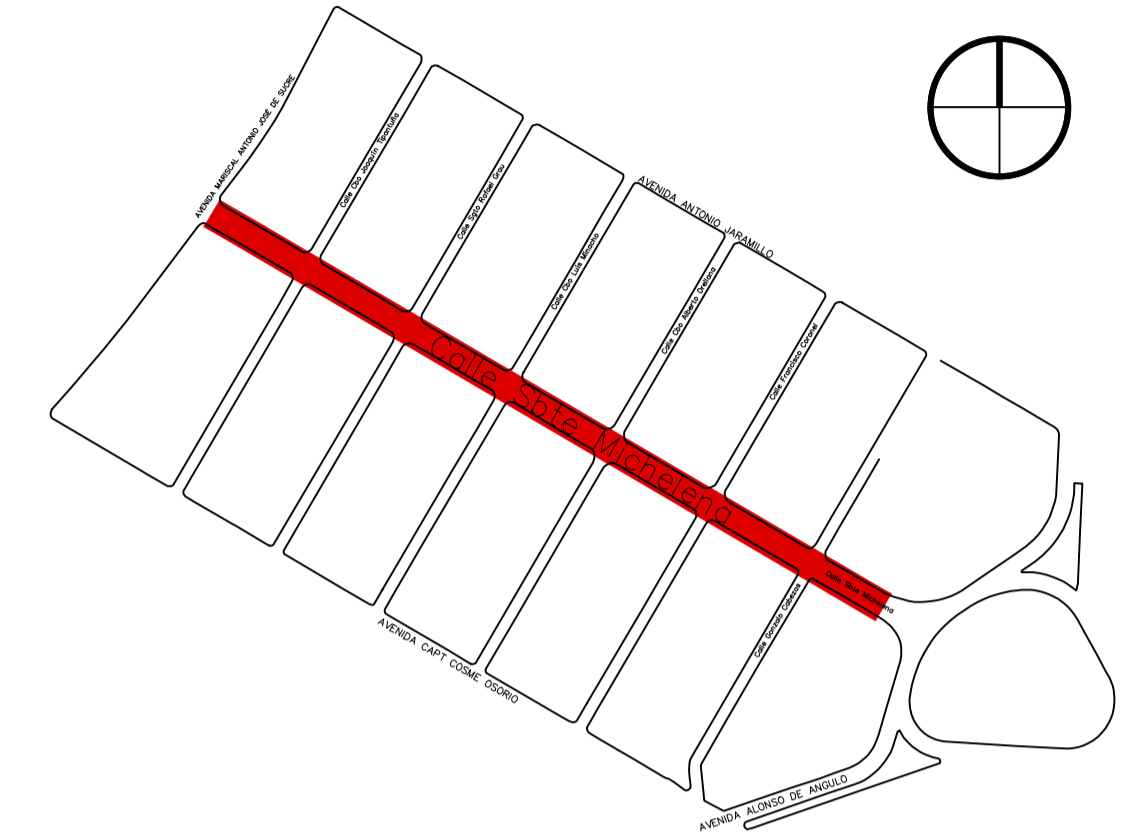

EMPRESA PÚBLICA METROPOLITANA
DE MOVILIDAD Y OBRAS PÚBLICAS
ING. ALEJANDRO LARREA
GERENTE GENERAL

GERENCIA DE ADMINISTRACIÓN DE PARQUES Y ESPACIOS VERDES


UBICACIÓN:
CALLE LA MICHELENA - BARRIO ATAHUALPA

CONTIENE:
IMPLANTACIÓN PASEO PEATONAL LA MICHELENA

PROYECTO: PASEO PEATONAL MICHELENA Y PLAZA ATAHUALPA	ZONA: SUR
ELABORACIÓN: ARQ. PABLO CASTRO GUIJARRO <small>CONSULTOR PRINCIPAL</small>	ESCALA: 1:1000 FECHA: AGOSTO 2016

REVISIÓN: ARQ. KARINA CAZAR	ARQ. CAROLINA DELGADO	LÁMINA: A - 8
--------------------------------	-----------------------	-------------------------

APROBADO:
ARQ. GABRIELA GONZÁLEZ
GERENTE DE ADMINISTRACIÓN DE PARQUES Y ESPACIOS VERDES

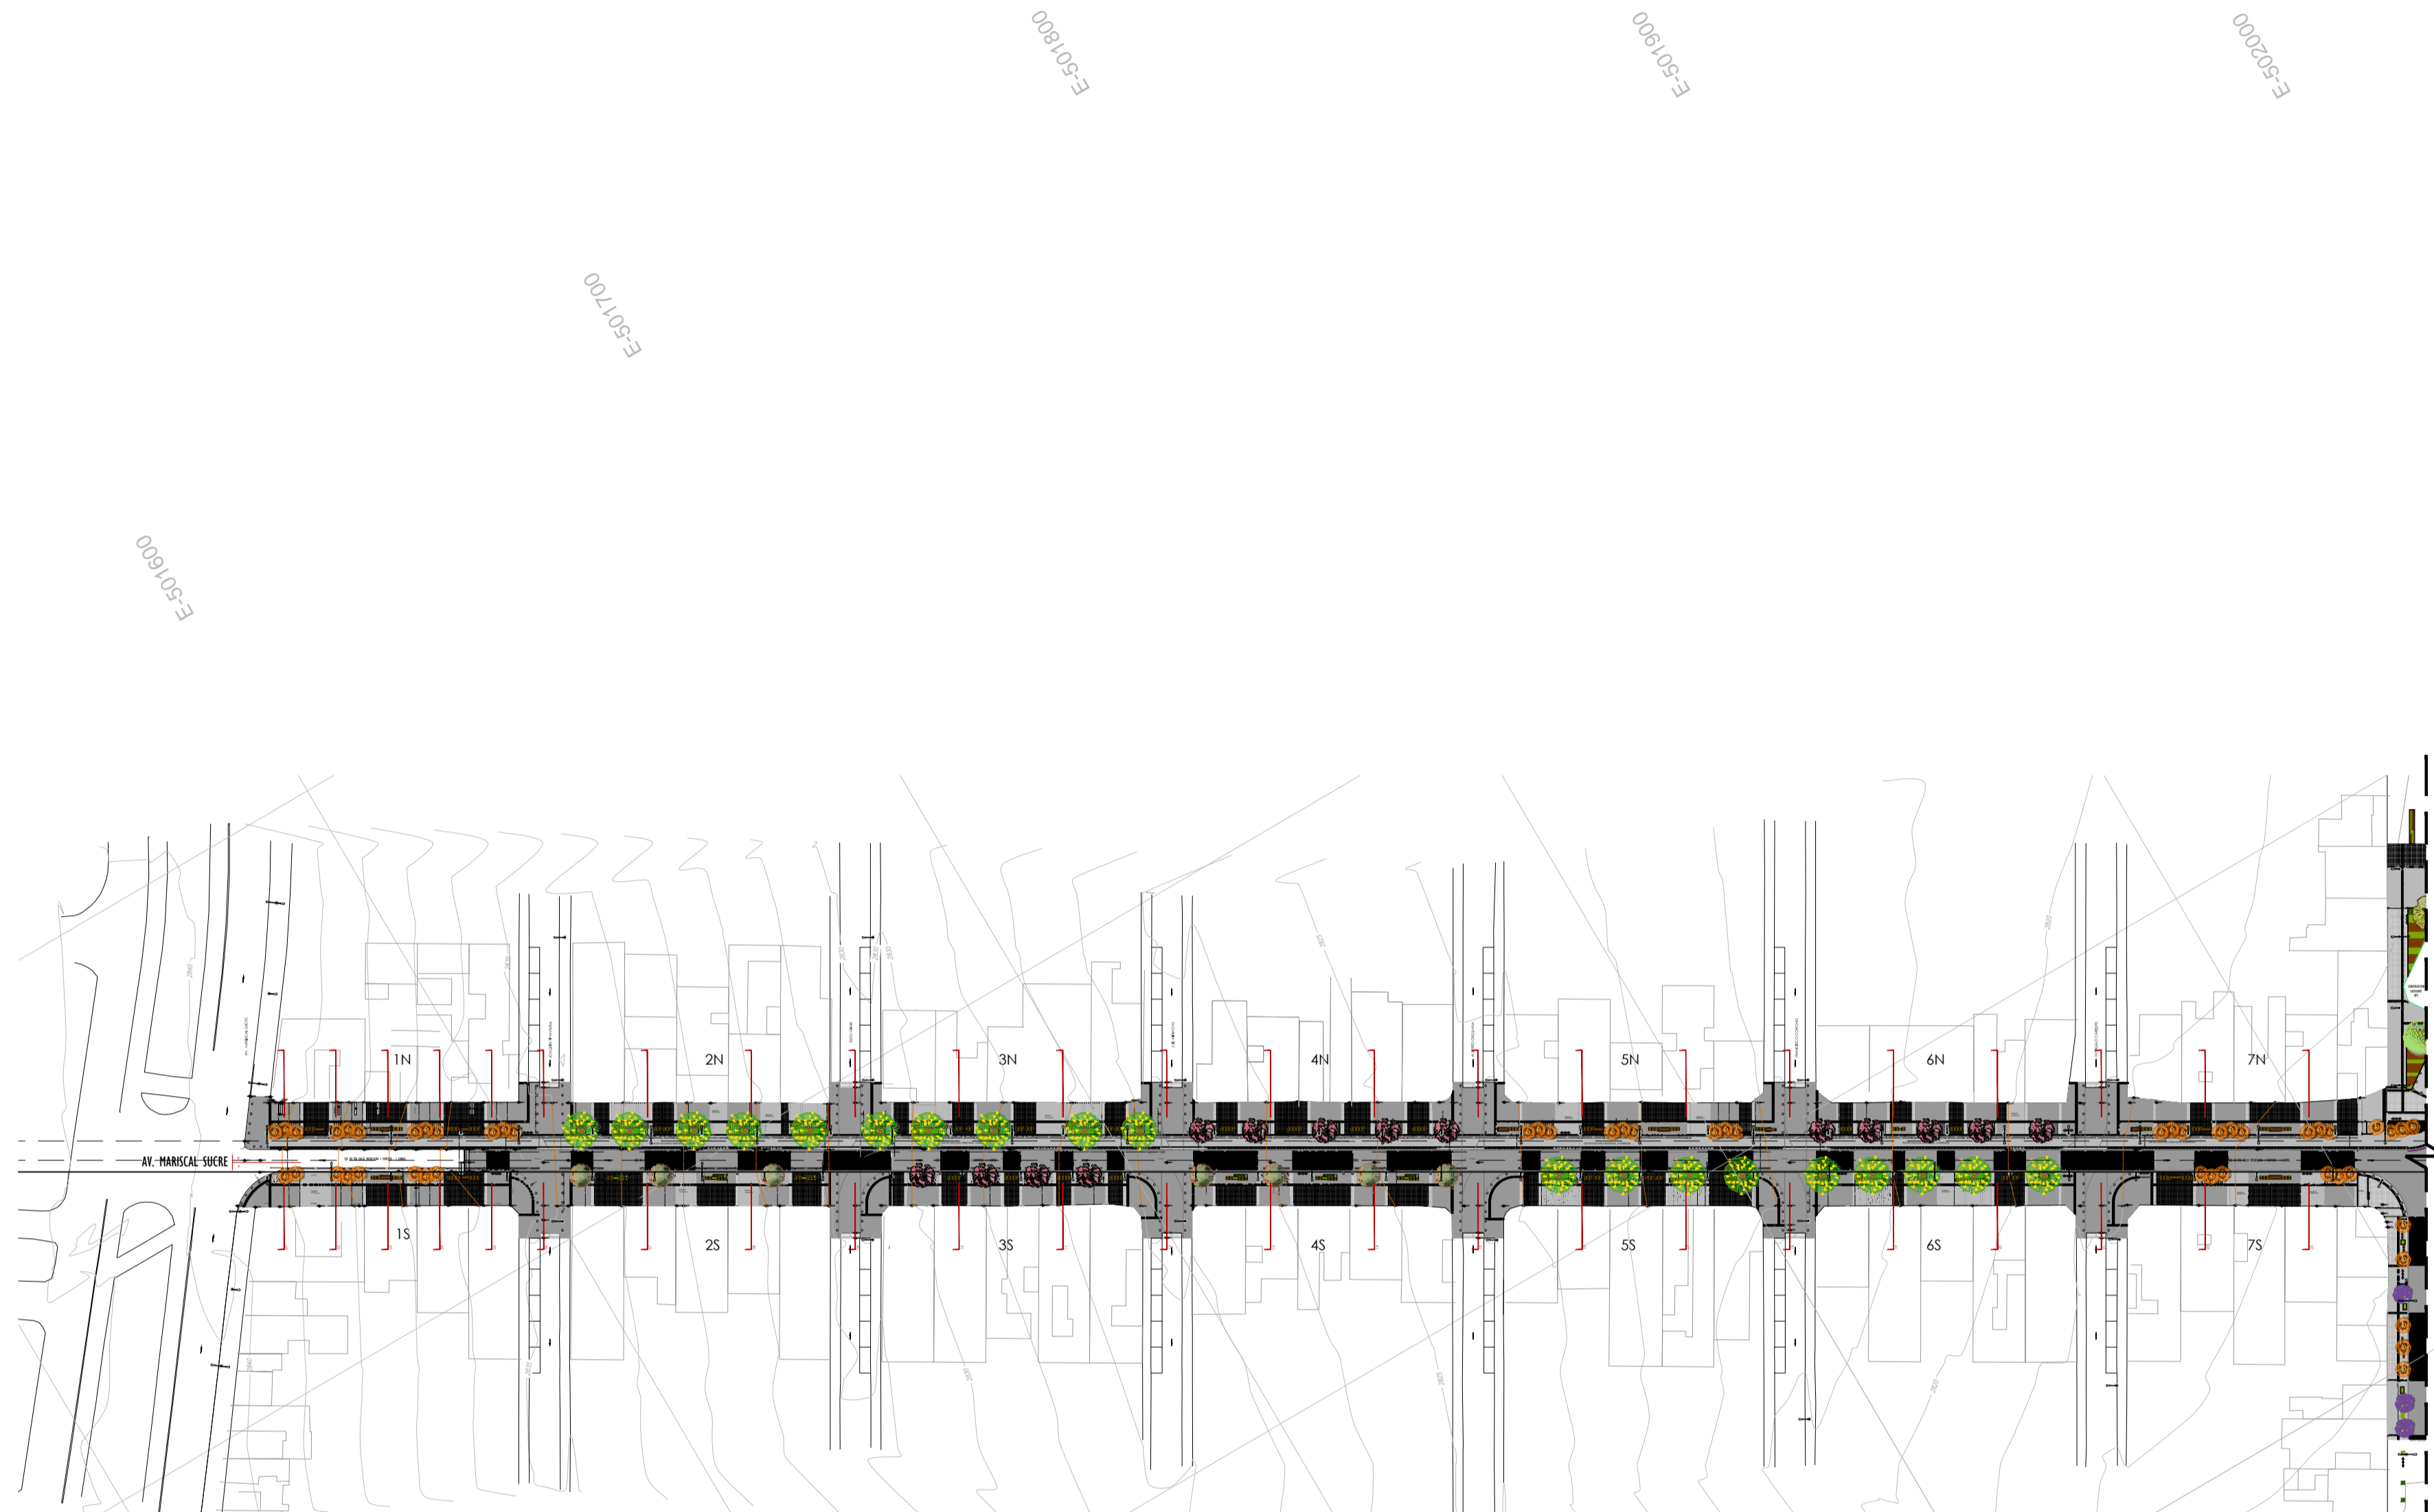

IMPLANTACIÓN PASEO PEATONAL LA MICHELENA
ESC 1.1000

ÁREAS PISO DURO															ÁREAS VEGETACIÓN			
ADOQUINES																		
tipo	tipo	tipo	tipo	tipo	tipo	tipo	tipo	tipo	tipo	tipo	tipo	tipo	tipo	tipo	TOTAL	tipo	tipo	TOTAL
S0	S1	S2	S3	S4	S5	S6	S7	S8	S9	S10	S11	S12	S13	S14		C1	J1	
ADOQUIN GRIS MEDIO 20X10X8cm	ADOQUIN GRIS NATURAL 20X10X8cm	ADOQUIN GRIS HUMO 30X30X8cm	ADOQUIN GRIS NATURAL 30X30X8cm	ADOQUIN GRIS HUMO RANURADO 30X30X8cm	ADOQUIN GRIS HUMO RANURADO 20X10X8cm	ADOQUIN GRIS HUMO 20X10X8cm	CONTRAPIOS DE HORMIGÓN 10cm	ADOQUIN GRIS HUMO 15X15X8cm	ADOQUIN GRIS NATURAL 15X15X8cm	ADOQUIN CUNETAS 30X30X8cm	ADOQUIN PODOTÁCTIL GUÍA GRIS NATURAL 30X30X8cm	ADOQUIN PODOTÁCTIL PREV. GRIS NATURAL 30X30X8cm	ADOQUIN TIPO I GRIS NATURAL 20X16,5X10	ADOQUIN TIPO I GRIS HUMO 20X16,5X10		CACARILLA DE COCO	JARDINERAS	
2773,42 m²	-	-	426,15 m²	1559,57 m²	-	257,59 m²	-	123,14 m²	-	220,19 m²	204,48 m²	90,06 m²	666,11 m²	364,09 m²	6684,80 m²	27,3 m²	111,86 m²	139,16 m²