





**MAURICIO RODAS**  
ALCALDE DEL DISTRITO METROPOLITANO DE QUITO

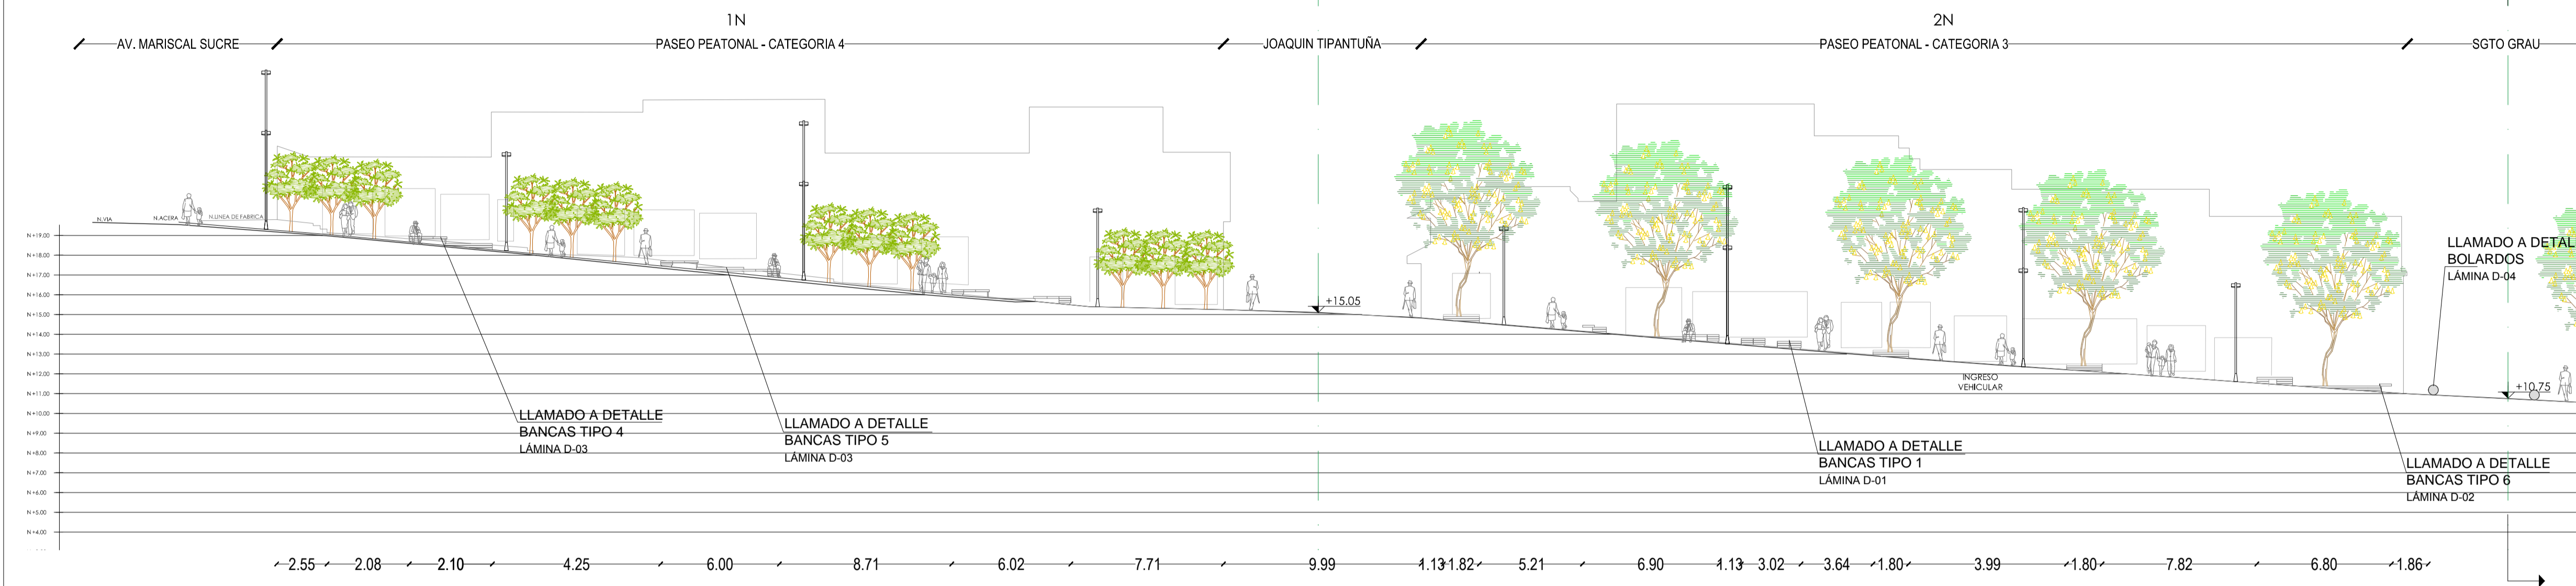

**CORTE B - B`**  
**ESC 1:200**

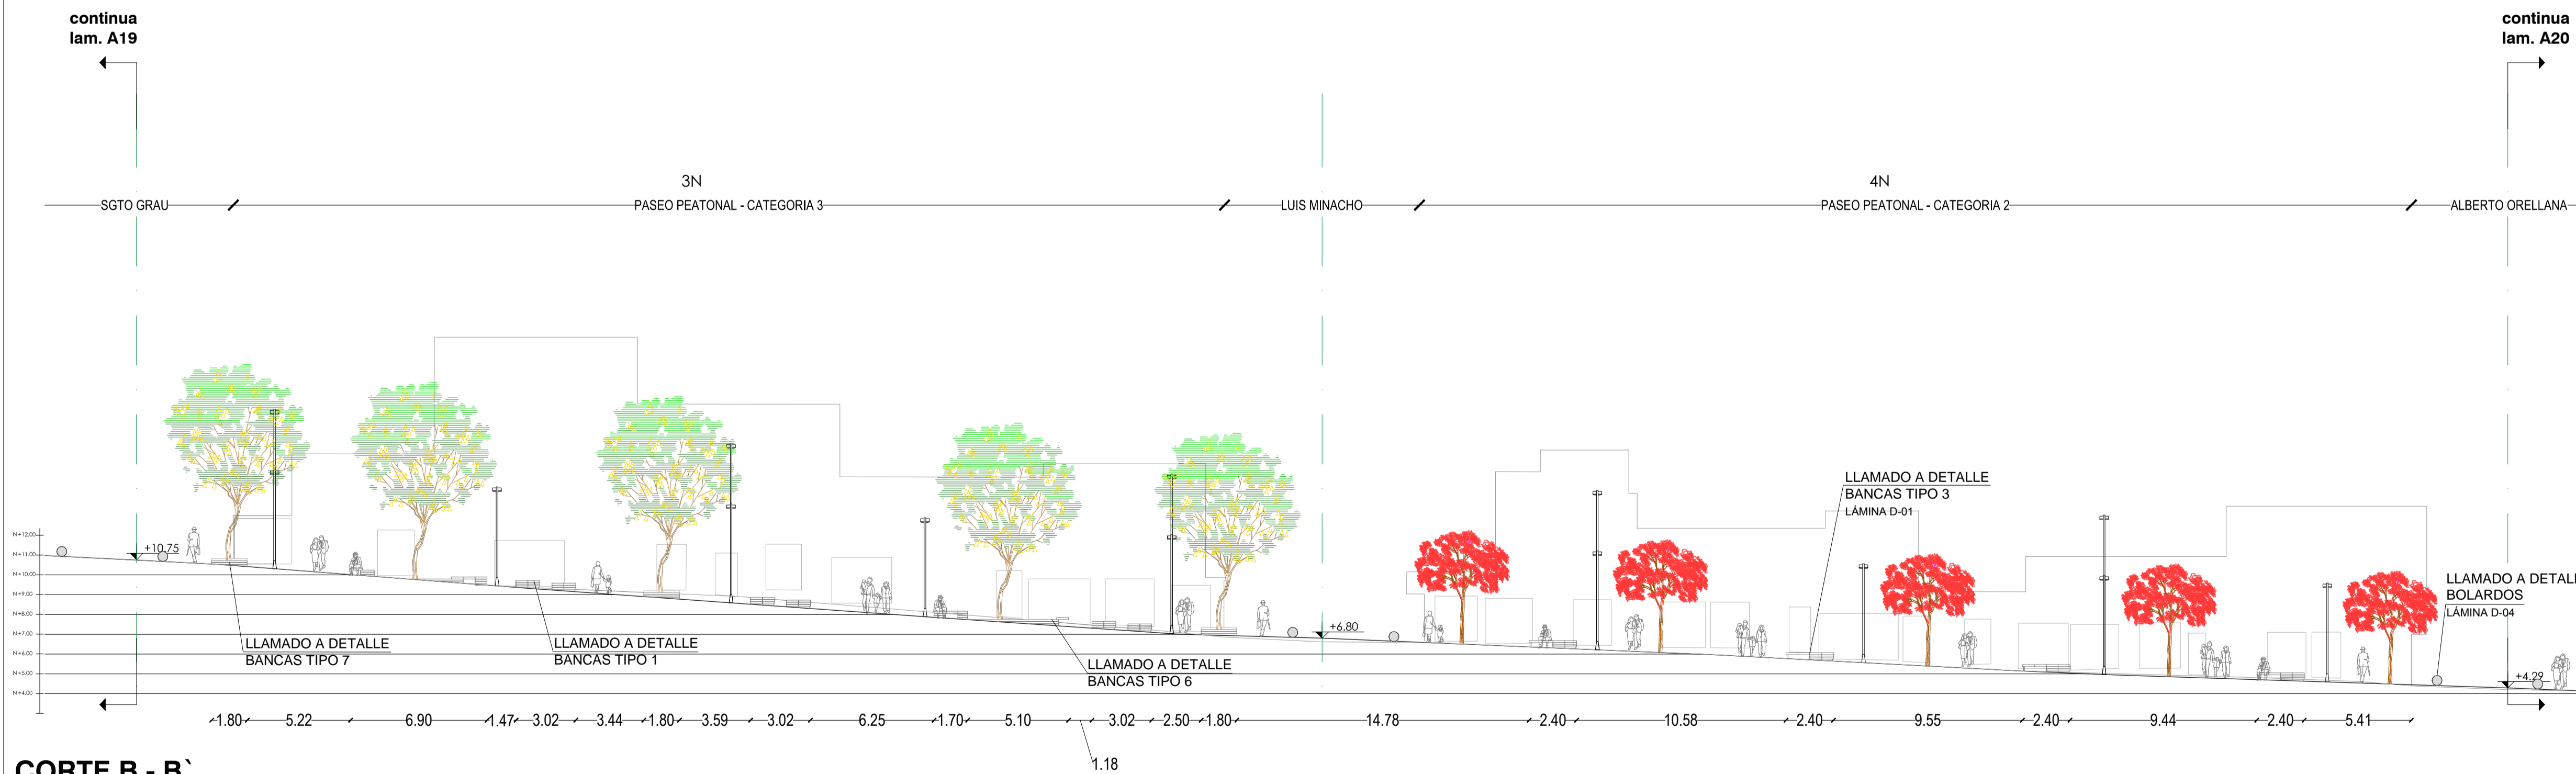

**CORTE B - B`**  
**ESC 1:200**

**QUITO** EMPRESA PÚBLICA METROPOLITANA DE MOVILIDAD Y OBRAS PÚBLICAS  
**ING. ALEJANDRO LARREA** GERENTE GENERAL  
**EPMMOP**

**GERENCIA DE ADMINISTRACIÓN DE PARQUES Y ESPACIOS VERDES**

UBICACIÓN:  
**CALLE LA MICHELENA - BARRIO ATAHUALPA**

CONTIENE:  
**CORTES ARQUITECTÓNICOS PASEO PEATONAL LA MICHELENA**

PROYECTO: PASEO PEATONAL MICHELENA Y PLAZA ATAHUALPA	ZONA: SUR
ELABORACIÓN: ARQ. PABLO CASTRO GUIJARRO CONSULTOR PRINCIPAL	ESCALA: 1:200 FECHA: AGOSTO 2016

REVISIÓN: ARQ. KARINA CAZAR	ARQ. CAROLINA DELGADO	LÁMINA:
--------------------------------	-----------------------	---------

APROBADO: ARQ. GABRIELA GONZÁLEZ GERENTE DE ADMINISTRACIÓN DE PARQUES Y ESPACIOS VERDES	<b>A - 19</b>
---	---------------