




MAURICIO RODAS
ALCALDE DEL DISTRITO METROPOLITANO DE QUITO

UBICACIÓN

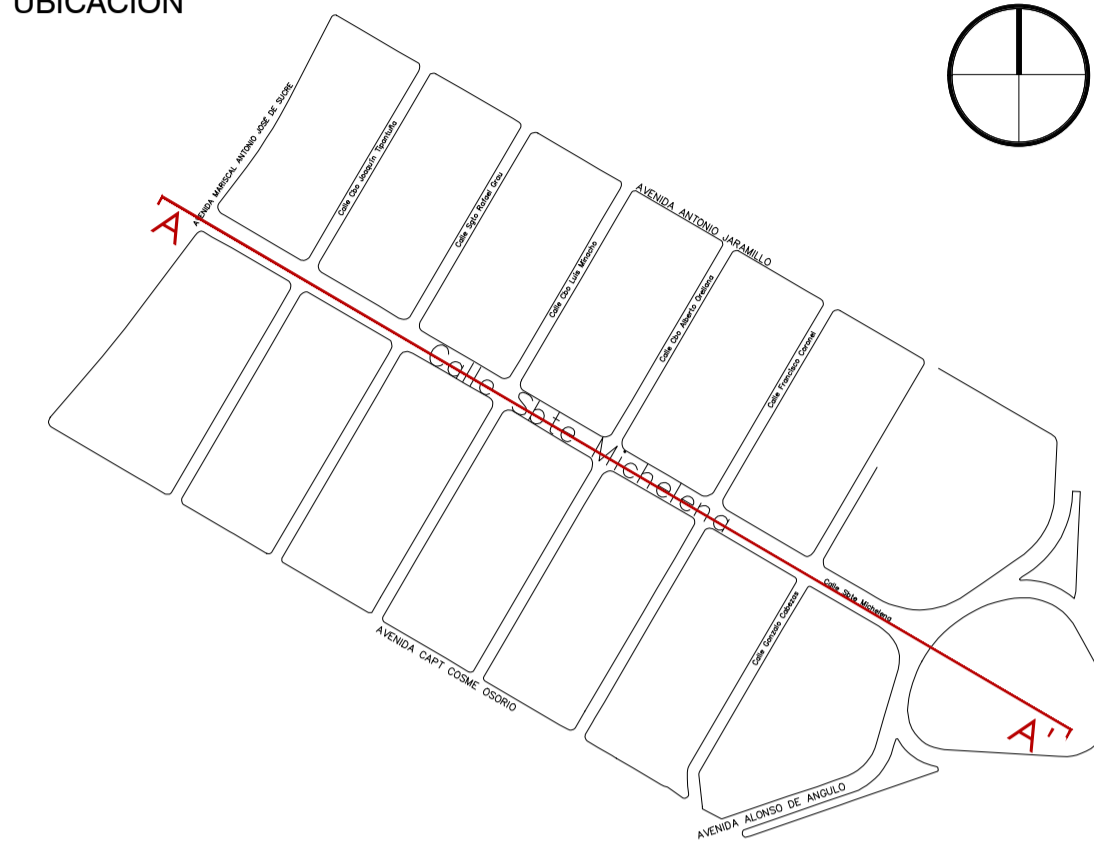

QUITO EMPRESA PÚBLICA METROPOLITANA
 DE MOVILIDAD Y OBRAS PÚBLICAS
ING. ALEJANDRO LARREA
 GERENTE GENERAL
 EPMOP

**GERENCIA DE ADMINISTRACIÓN DE PARQUES Y
 ESPACIOS VERDES**

UBICACIÓN:
CALLE LA MICHELENA - BARRIO ATAHUALPA


CONTIENE:
CORTES ARQUITECTÓNICOS PASEO PEATONAL LA MICHELENA

PROYECTO: PASEO PEATONAL MICHELENA Y PLAZA ATAHUALPA	ZONA: SUR
ELABORACIÓN: ARQ. PABLO CASTRO GUIJARRO CONSULTOR PRINCIPAL	ESCALA: 1:200 FECHA: AGOSTO 2016


REVISIÓN: ARQ. KARINA CAZAR	ARQ. CAROLINA DELGADO	LÁMINA:
--------------------------------	-----------------------	---------

APROBADO:
 ARQ. GABRIELA GONZÁLEZ
 GERENTE DE ADMINISTRACIÓN DE PARQUES Y ESPACIOS VERDES

A - 22

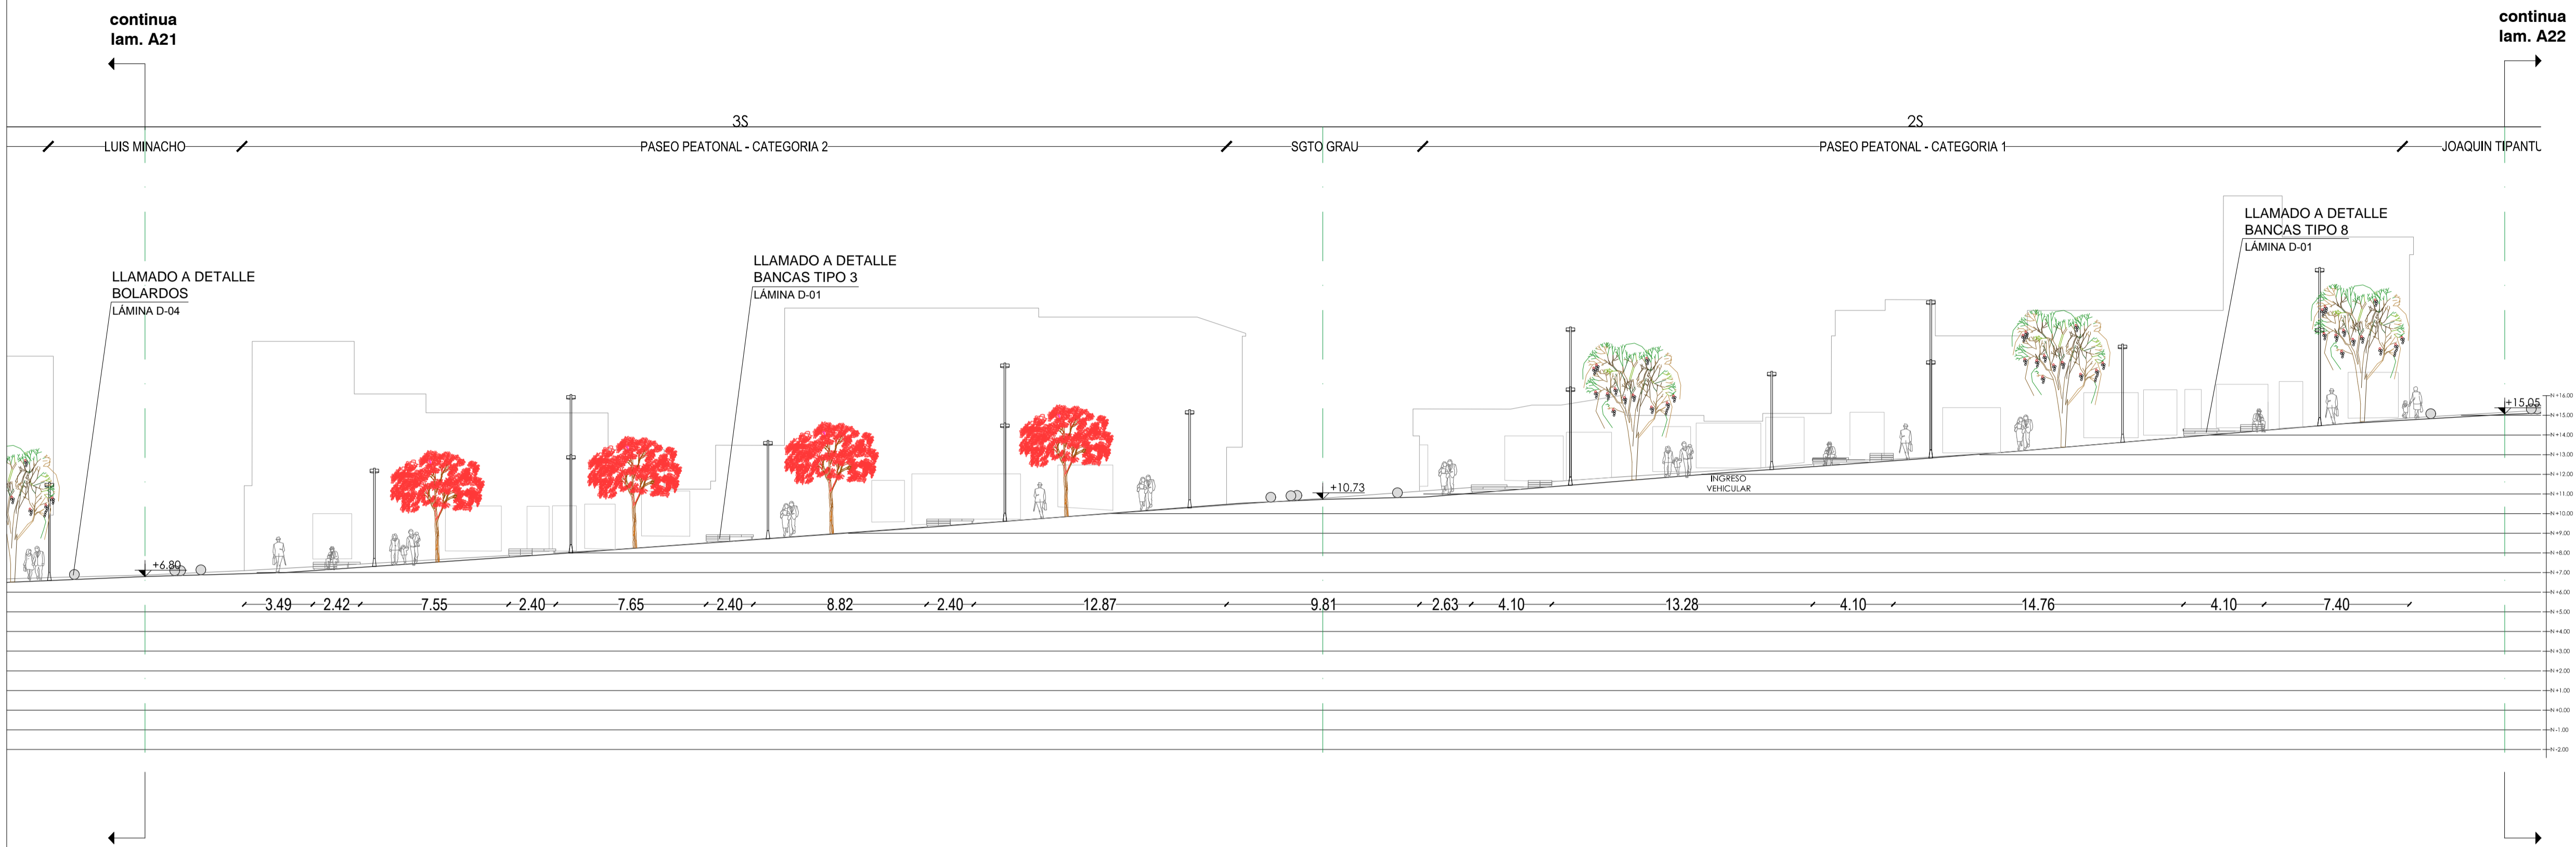

CORTE A - A`
ESC 1:200

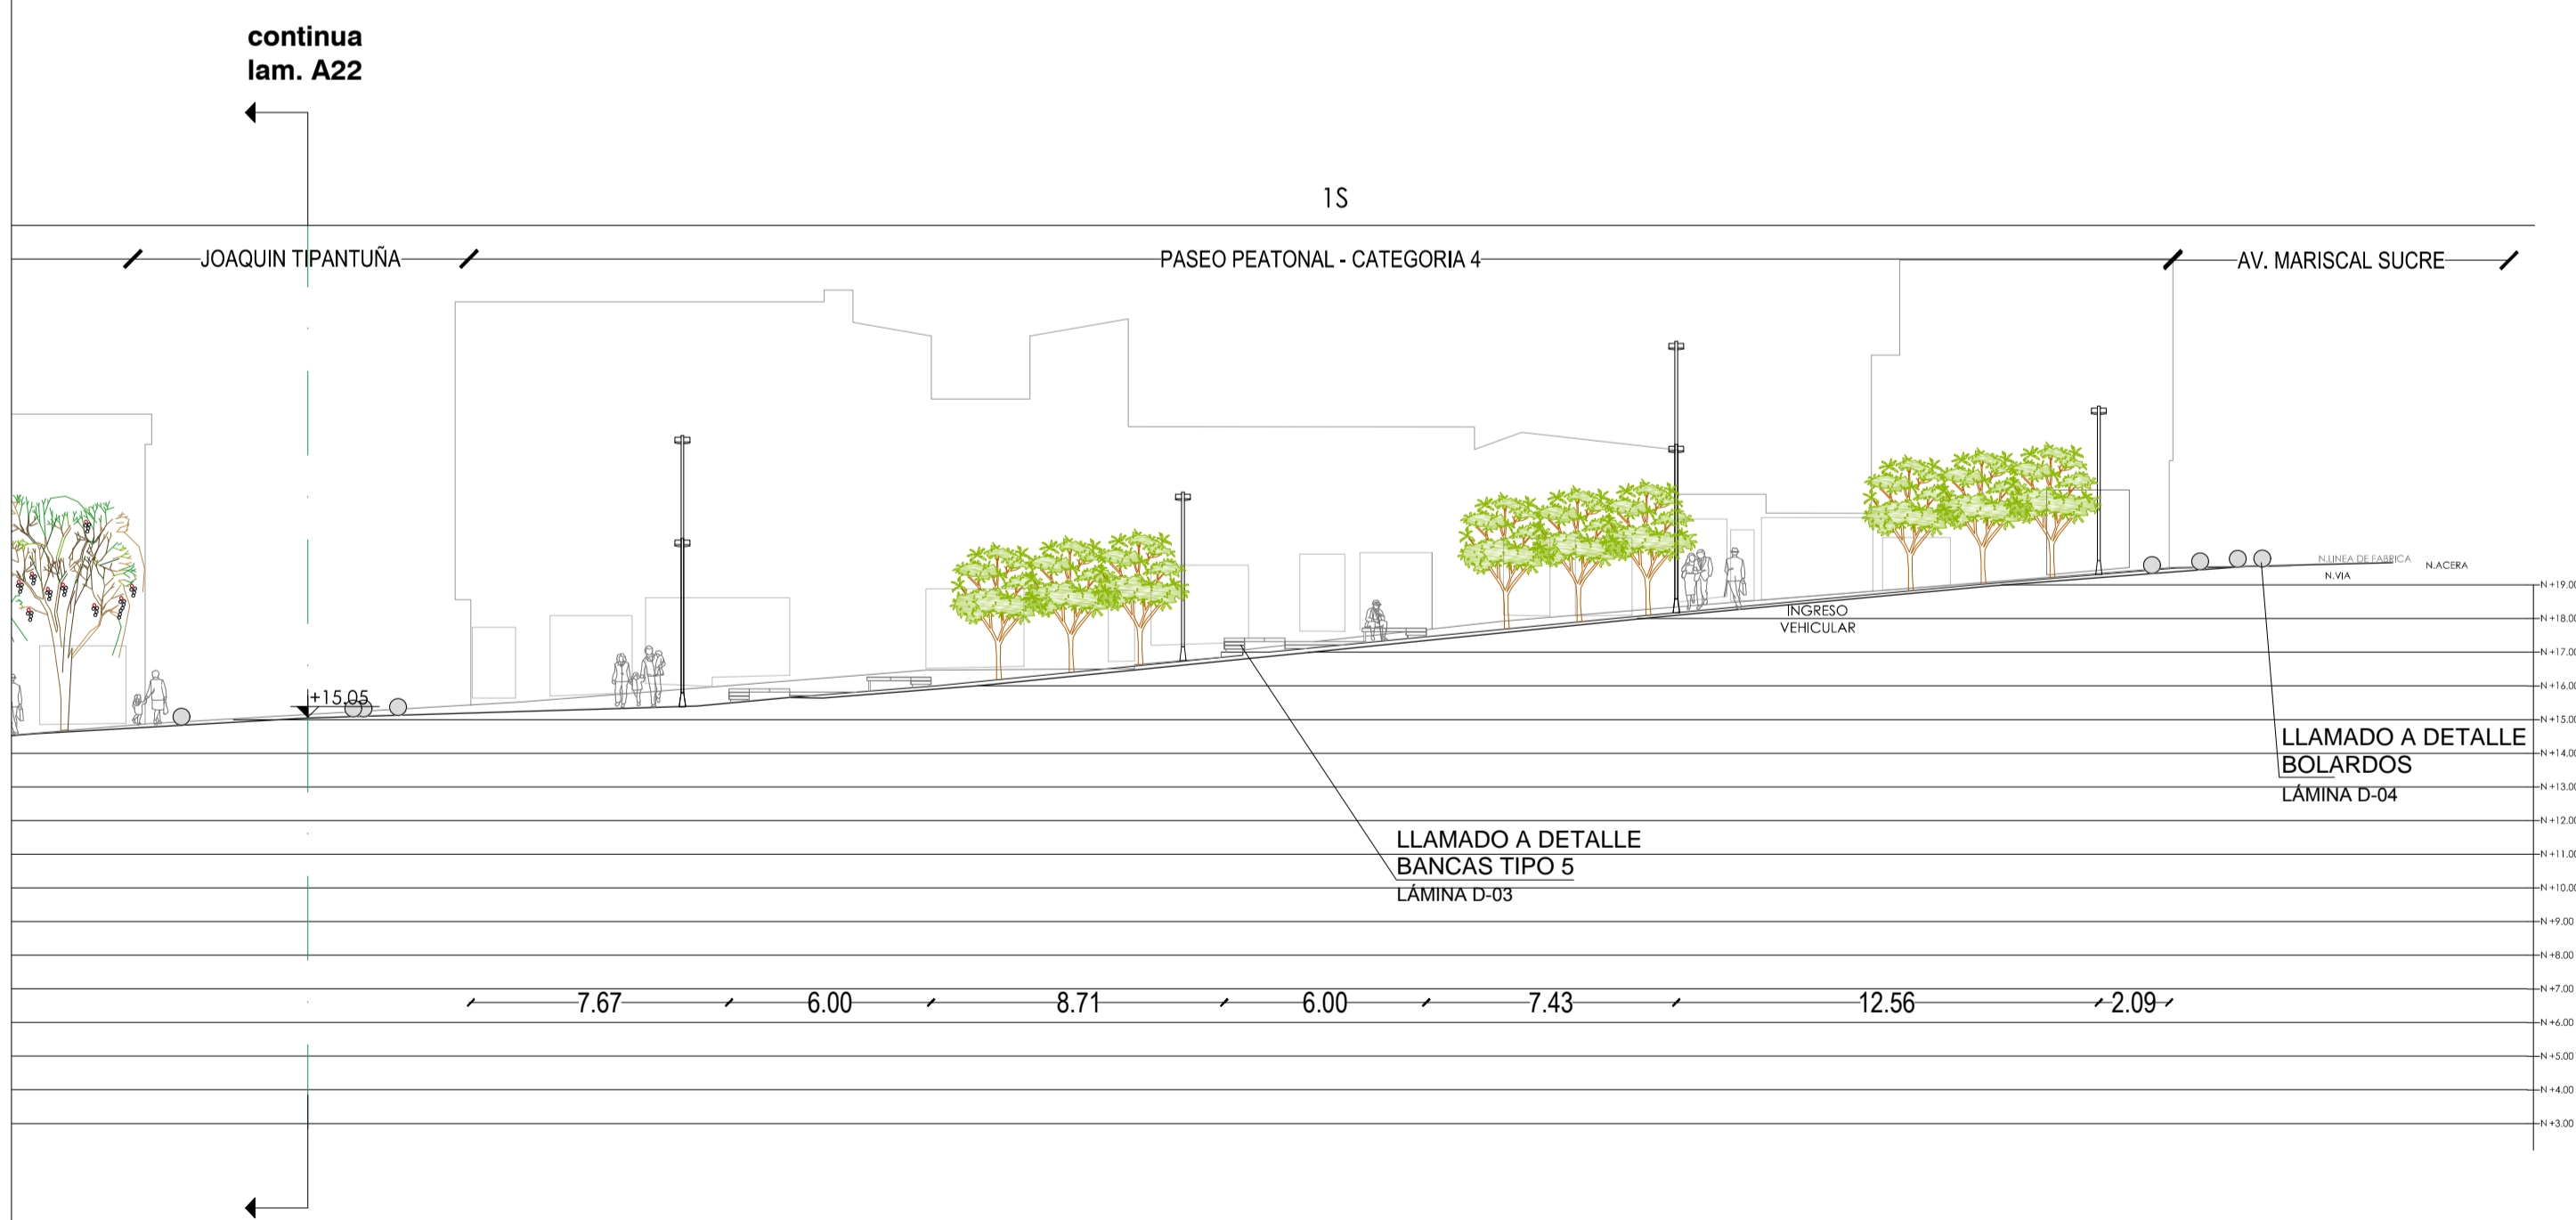

CORTE A - A`
ESC 1:200