




MAURICIO RODAS
ALCALDE DEL DISTRITO METROPOLITANO DE QUITO

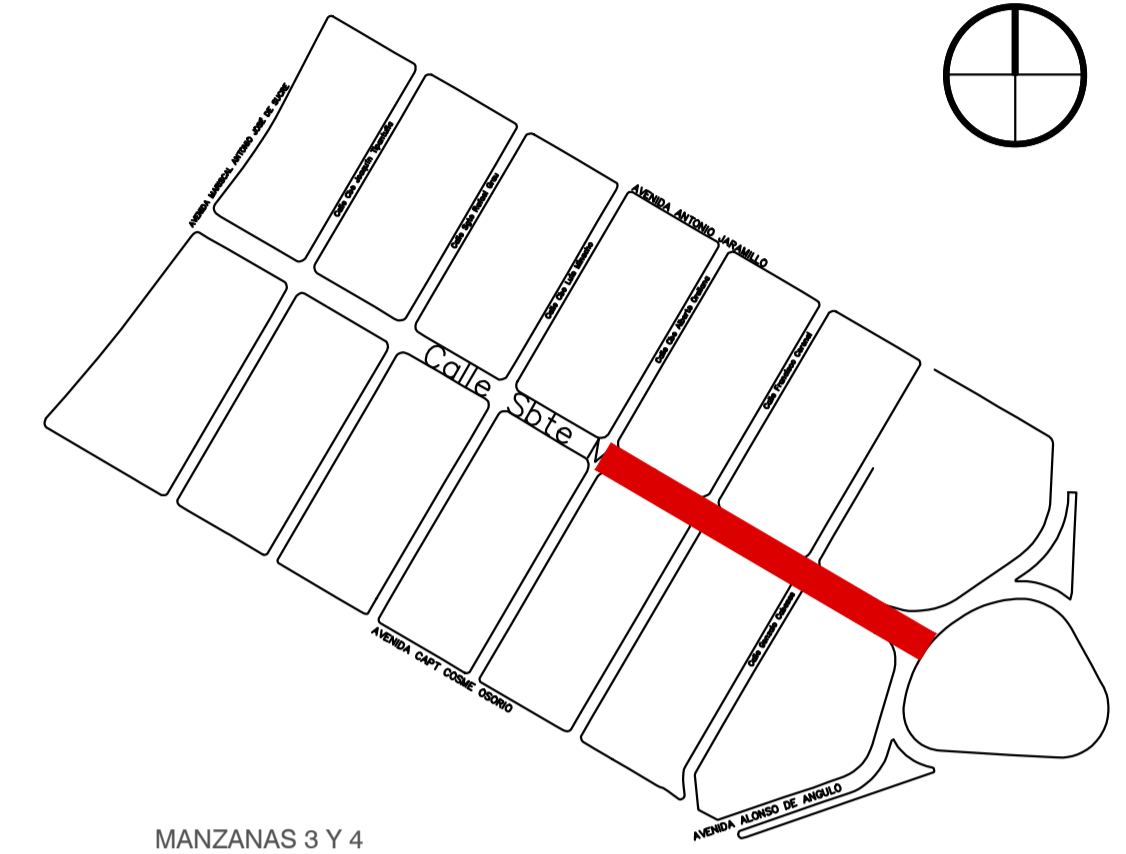


MANZANAS 3 Y 4



EMPRESA PÚBLICA METROPOLITANA
DE MOVILIDAD Y OBRAS PÚBLICAS
ING. ALEJANDRO LARREA
GERENTE GENERAL

GERENCIA DE ADMINISTRACIÓN DE PARQUES Y
ESPACIOS VERDES

UBICACIÓN: CALLE LA MICHELENA - BARRIO ATAHUALPA	
CONTIENE: PLANTA PAISAJISTICA PASEO PEATONAL LA MICHELENA VEGETACIÓN BAJA MANZANAS 5 - 6 Y 7	
PROYECTO: PASEO PEATONAL MICHELENA Y PLAZA ATAHUALPA	ZONA: SUR
ELABORACIÓN: ARQ. PABLO CASTRO GUIJARRO <small>CONSULTOR PRINCIPAL</small>	ESCALA: 1:400 FECHA: AGOSTO 2016
REVISIÓN: ARQ. KARINA CAZAR ARQ. CAROLINA DELGADO	LÁMINA: A - 39
APROBADO: ARQ. GABRIELA GONZÁLEZ <small>GERENTE DE ADMINISTRACIÓN DE PARQUES Y ESPACIOS VERDES</small>	

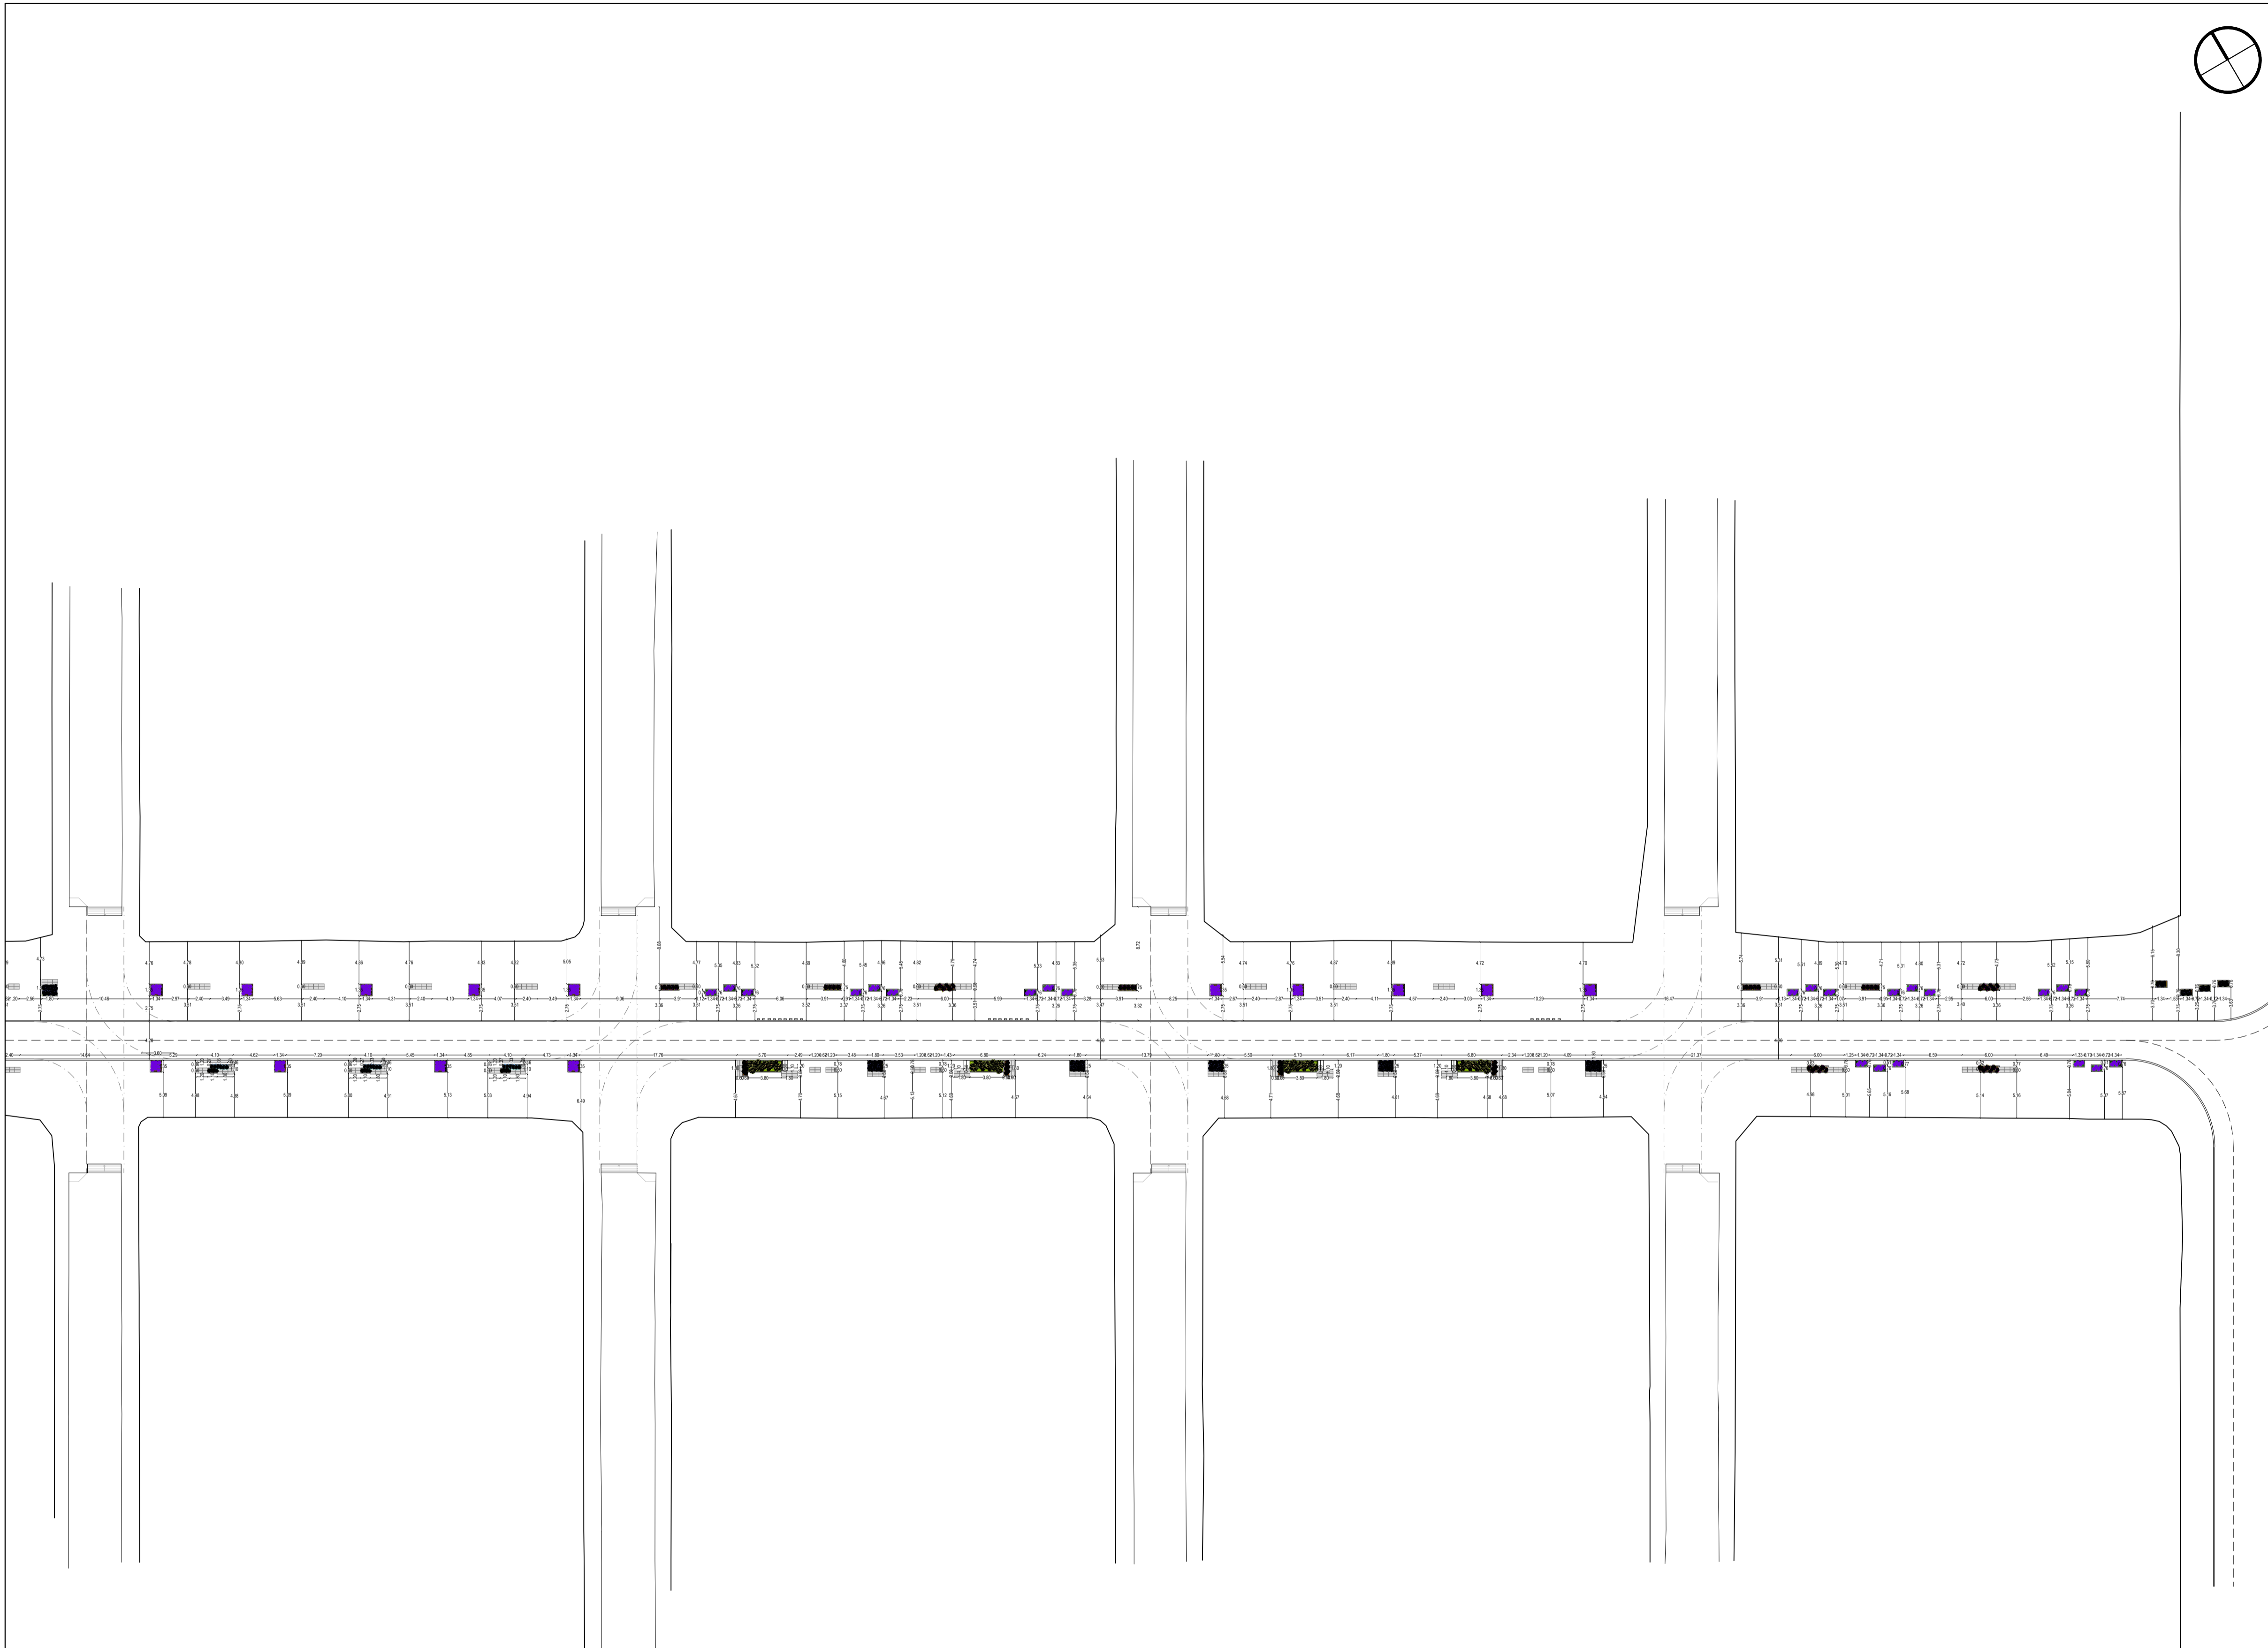

PLANTA PAISAJISTICA PASEO PEATONAL LA MICHELENA
MANZANAS 5 - 6 Y 7
ESC 1:400

SIMBOLOGIA	NOMBRE
	Hebe morado
	Agapanto
	Salvia morada
	Duranta
	Cineraria Marina
	Matalallo
	Cascarilla de coco