




**MAURICIO RODAS**  
ALCALDE DEL DISTRITO METROPOLITANO DE QUITO

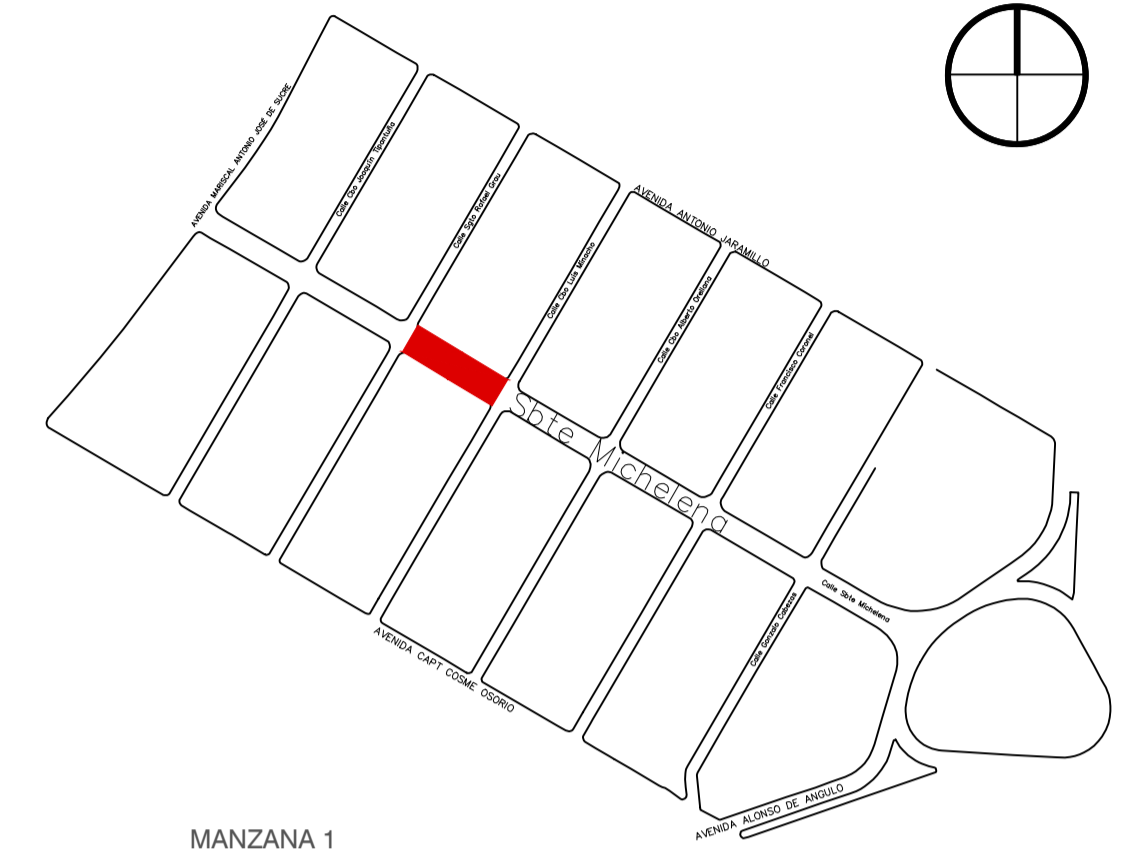

MANZANA 1



EMPRESA PÚBLICA METROPOLITANA  
DE MOVILIDAD Y OBRAS PÚBLICAS

**ING. ALEJANDRO LARREA**  
GERENTE GENERAL

**GERENCIA DE ADMINISTRACIÓN DE PARQUES Y  
ESPACIOS VERDES**

UBICACIÓN:  
**CALLE LA MICHELENA - BARRIO ATAHUALPA**

CONTIENE:  
**PLANTA DE PISOS PASEO PEATONAL LA MICHELENA  
MANZANA 3**

PROYECTO: PASEO PEATONAL MICHELENA Y PLAZA ATAHUALPA ZONA: SUR


ELABORACIÓN: ARQ. PABLO CASTRO GUIJARRO CONSULTOR PRINCIPAL ESCALA: 1:100

FECHA: AGOSTO 2016

REVISIÓN: ARQ. KARINA CAZAR ARQ. CAROLINA DELGADO LÁMINA:

APROBADO: ARQ. GABRIELA GONZÁLEZ GERENTE DE ADMINISTRACIÓN DE PARQUES Y ESPACIOS VERDES

**A - 49**

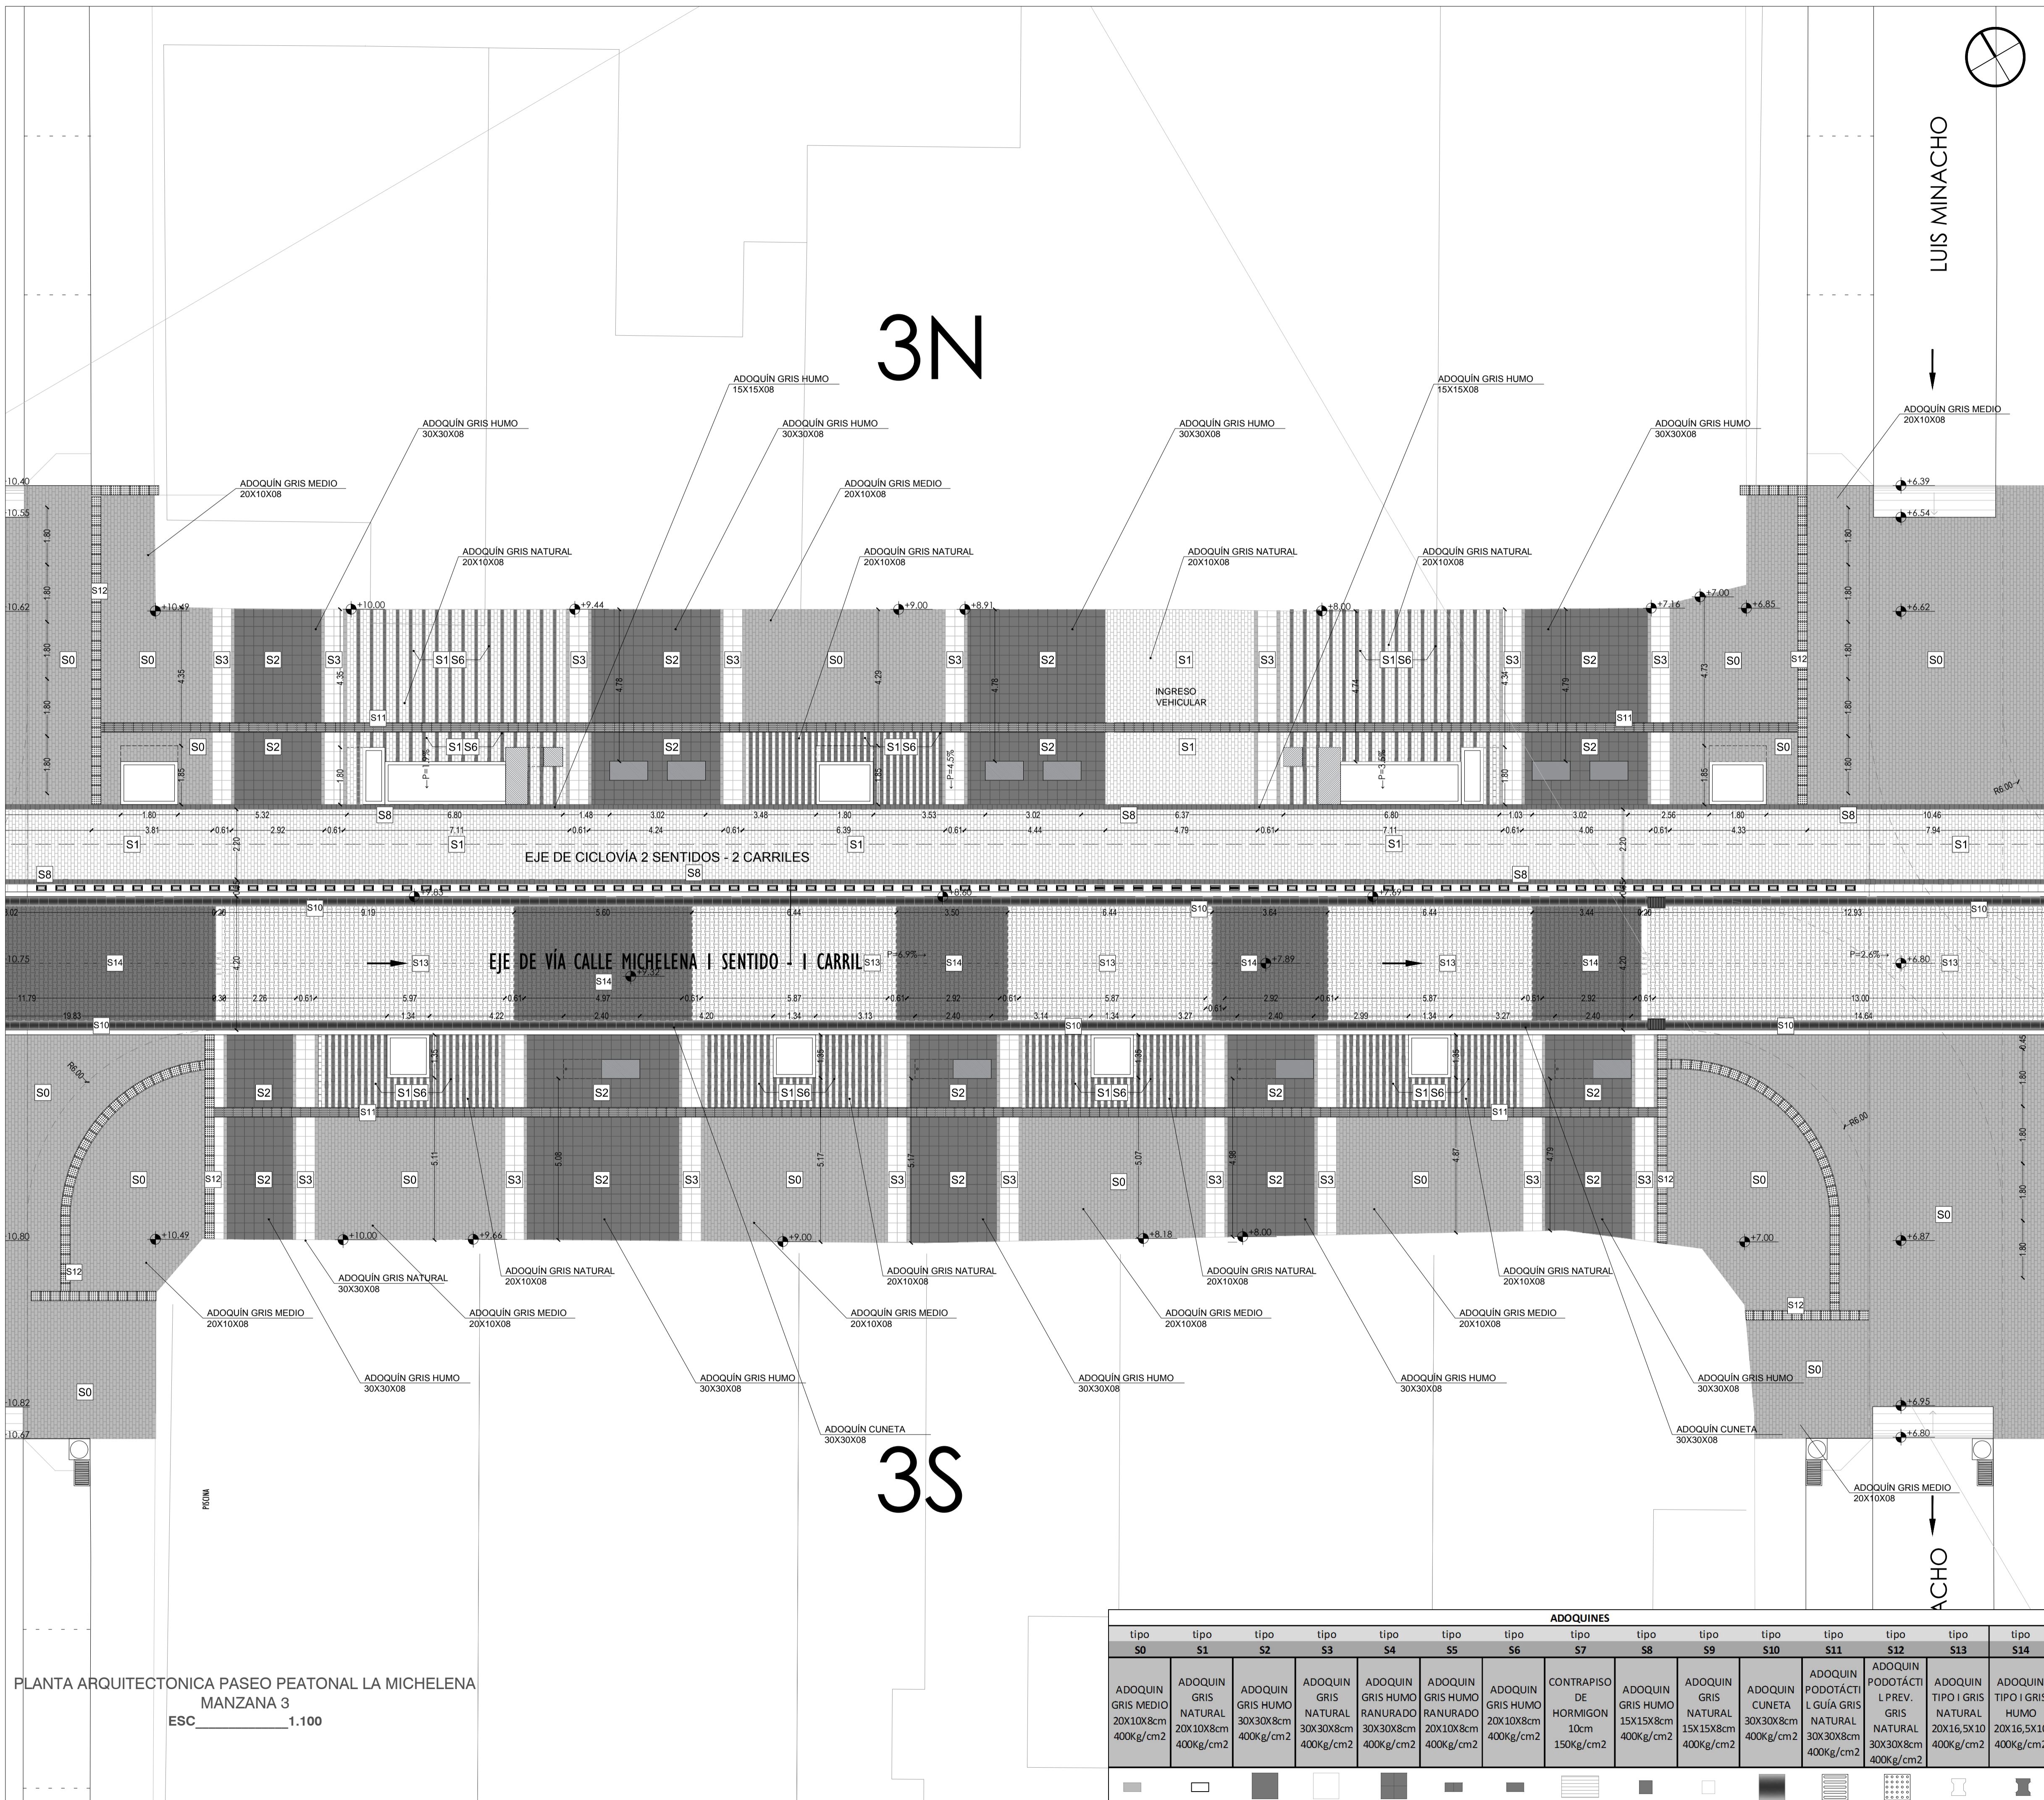

PLANTA ARQUITECTONICA PASEO PEATONAL LA MICHELENA  
MANZANA 3  
ESC 1.100

ADOQUINES														
tipo	tipo	tipo	tipo	tipo	tipo	tipo	tipo	tipo	tipo	tipo	tipo	tipo	tipo	tipo
S0	S1	S2	S3	S4	S5	S6	S7	S8	S9	S10	S11	S12	S13	S14
ADOQUIN GRIS MEDIO 20X10X8cm 400Kg/cm2	ADOQUIN GRIS NATURAL 20X10X8cm 400Kg/cm2	ADOQUIN GRIS HUMO 30X30X8cm 400Kg/cm2	ADOQUIN GRIS NATURAL 30X30X8cm 400Kg/cm2	ADOQUIN GRIS HUMO RANURADO 20X10X8cm 400Kg/cm2	ADOQUIN GRIS HUMO RANURADO 20X10X8cm 400Kg/cm2	ADOQUIN GRIS HUMO 20X10X8cm 400Kg/cm2	CONTRAPISO DE HORMIGON 10cm 150Kg/cm2	ADOQUIN GRIS HUMO 15X15X8cm 400Kg/cm2	ADOQUIN GRIS NATURAL 15X15X8cm 400Kg/cm2	ADOQUIN CUNETAS 30X30X8cm 400Kg/cm2	ADOQUIN PODOTÁCTI L GUÍA GRIS NATURAL 30X30X8cm 400Kg/cm2	ADOQUIN PODOTÁCTI L PREV. GRIS NATURAL 30X30X8cm 400Kg/cm2	ADOQUIN TIPO I GRIS NATURAL 20X16,5X10 400Kg/cm2	ADOQUIN TIPO I GRIS HUMO 20X16,5X10 400Kg/cm2