




MAURICIO RODAS
ALCALDE DEL DISTRITO METROPOLITANO DE QUITO

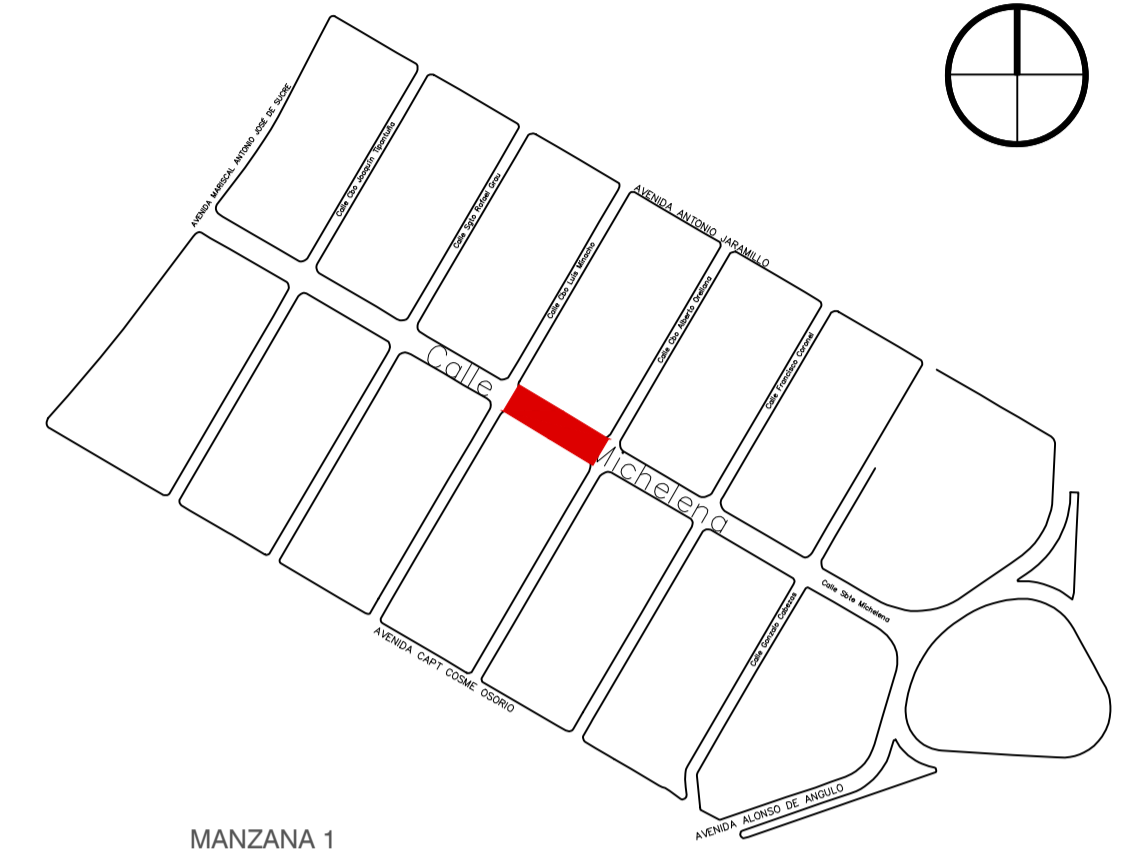

QUITO EMPRESA PÚBLICA METROPOLITANA DE MOVILIDAD Y OBRAS PÚBLICAS
ING. ALEJANDRO LARREA
GERENTE GENERAL
EPMMOP

GERENCIA DE ADMINISTRACIÓN DE PARQUES Y ESPACIOS VERDES


UBICACIÓN:
CALLE LA MICHELENA - BARRIO ATAHUALPA

CONTIENE:
PLANTA ARQUITECTÓNICA PASEO PEATONAL LA MICHELENA MANZANA 4

PROYECTO: PASEO PEATONAL MICHELENA Y PLAZA ATAHUALPA	ZONA: SUR
ELABORACIÓN: ARQ. PABLO CASTRO GUIJARRO CONSULTOR PRINCIPAL	ESCALA: 1:100 FECHA: AGOSTO 2016

REVISIÓN: ARQ. KARINA CAZAR ARQ. CAROLINA DELGADO	LÁMINA: A - 50
---	--------------------------

APROBADO:
ARQ. GABRIELA GONZÁLEZ
GERENTE DE ADMINISTRACIÓN DE PARQUES Y ESPACIOS VERDES

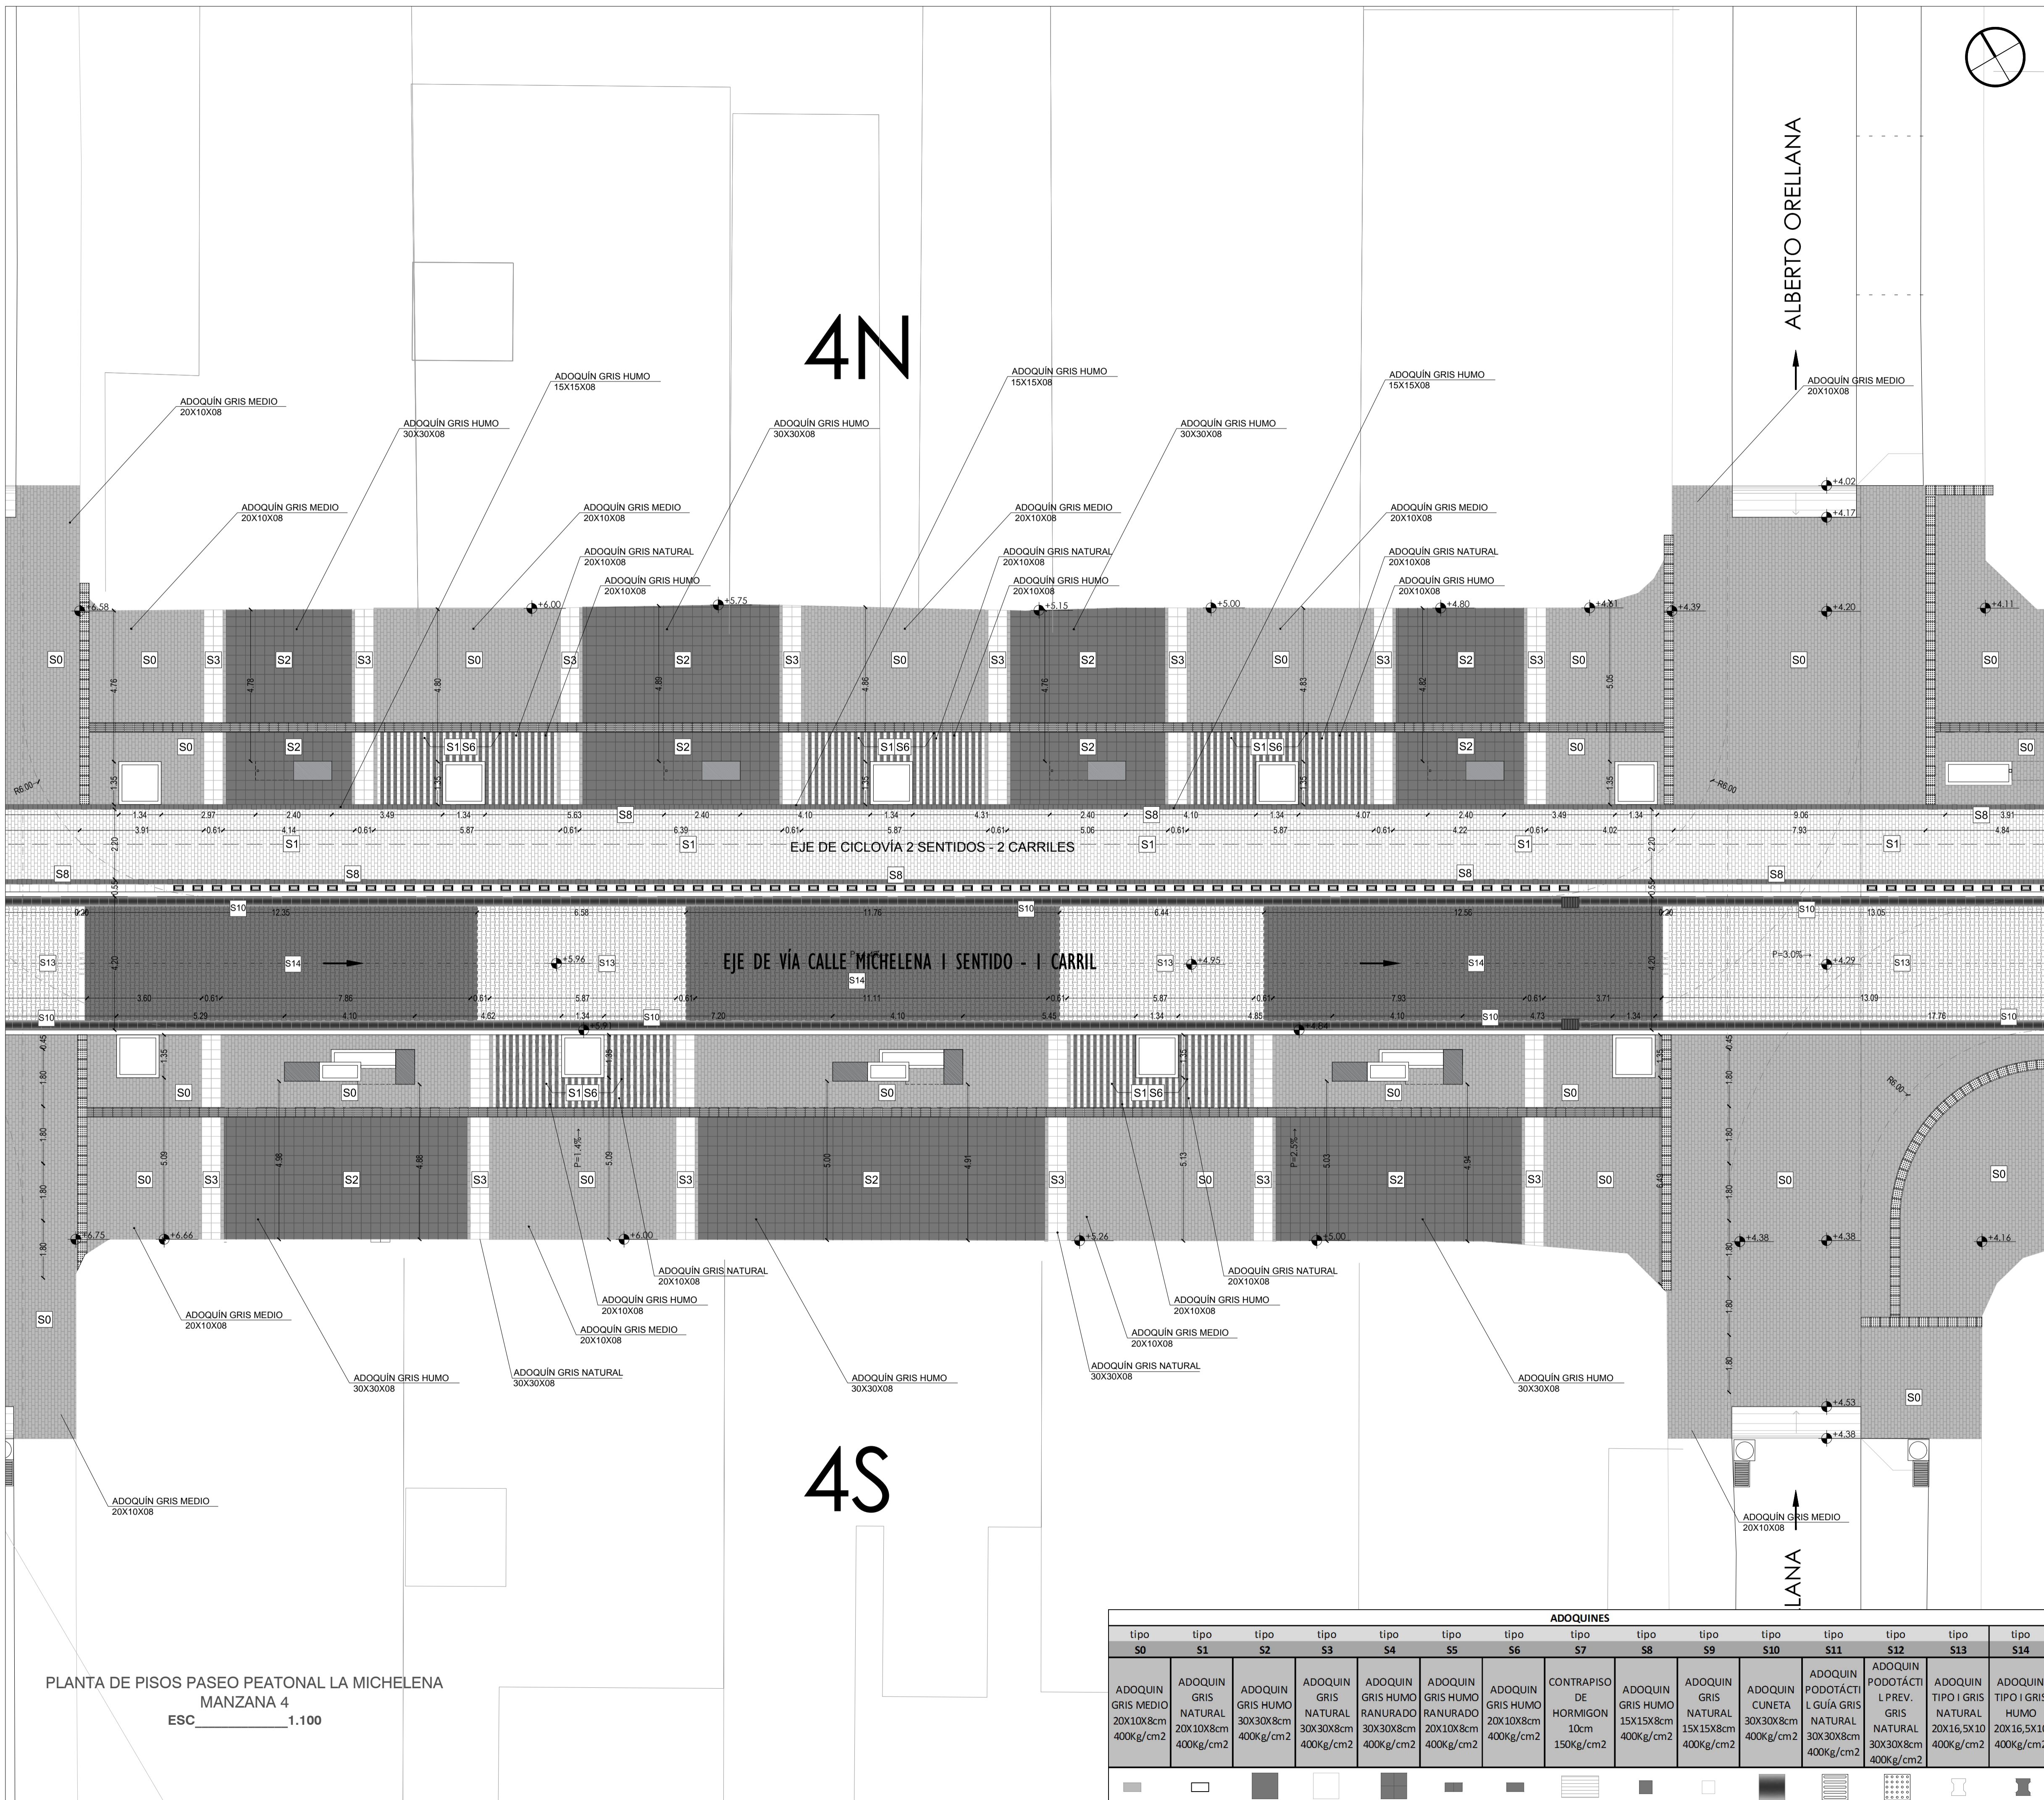

PLANTA DE PISOS PASEO PEATONAL LA MICHELENA
MANZANA 4
ESC. 1:100

ADOQUINES														
tipo	tipo	tipo	tipo	tipo	tipo	tipo	tipo	tipo	tipo	tipo	tipo	tipo	tipo	tipo
S0	S1	S2	S3	S4	S5	S6	S7	S8	S9	S10	S11	S12	S13	S14
ADOQUIN GRIS MEDIO 20X10X8cm 400Kg/cm2	ADOQUIN GRIS NATURAL 20X10X8cm 400Kg/cm2	ADOQUIN GRIS HUMO 30X30X8cm 400Kg/cm2	ADOQUIN GRIS NATURAL 30X30X8cm 400Kg/cm2	ADOQUIN GRIS HUMO RANURADO 30X30X8cm 400Kg/cm2	ADOQUIN GRIS HUMO RANURADO 20X10X8cm 400Kg/cm2	ADOQUIN GRIS HUMO 20X10X8cm 400Kg/cm2	CONTRAPISO DE HORMIGON 10cm 150Kg/cm2	ADOQUIN GRIS HUMO 15X15X8cm 400Kg/cm2	ADOQUIN GRIS NATURAL 15X15X8cm 400Kg/cm2	ADOQUIN GRIS CUNETAS 30X30X8cm 400Kg/cm2	ADOQUIN PODOTÁCTIL L. GRIS 30X30X8cm 400Kg/cm2	ADOQUIN PODOTÁCTIL L. GRIS 30X30X8cm 400Kg/cm2	ADOQUIN TIPO I GRIS NATURAL 20X16,5X10 400Kg/cm2	ADOQUIN TIPO I GRIS HUMO 20X16,5X10 400Kg/cm2