




MAURICIO RODAS
ALCALDE DEL DISTRITO METROPOLITANO DE QUITO

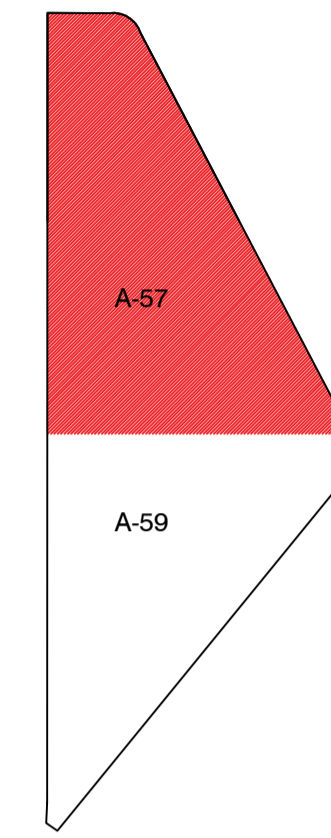


AREA DE PISOS		TIPO	AREA m ²
S0	ADOQUIN GRIS MEDIO 20X10X8cm		-
S1	ADOQUIN GRIS NATURAL 20X10X8cm 400 Kg/cm ²		916,2
S2	ADOQUIN GRIS HUMO 30X30X8cm 400 Kg/cm ²		1917,5
S3	ADOQUIN GRIS NATURAL 30X30X8cm 400 Kg/cm ²		2690,15
S4	RANURADO 30X30X8cm 400 Kg/cm ²		122,92
S5	ADOQUIN GRIS HUMO RANURADO 20X10X8cm 400 Kg/cm ²		206,72
S6	ADOQUIN GRIS HUMO 20X10X8cm 400 Kg/cm ²		18,48
S7	CONTRAPIOS DE HORMIGON 10cm		238,56
S8	ADOQUIN GRIS HUMO 15X15X8cm 400 Kg/cm ²		41,4
S9	ADOQUIN GRIS NATURAL 15X15X8cm 400 Kg/cm ²		109,33
S10	ADOQUIN CLINETA 30X30X8cm 400 Kg/cm ²		381,3
S11	ADOQUIN PODO TÁCTIL 30X30X8cm 400 Kg/cm ²		217,41
S12	PREV. 30X30X8cm 400 Kg/cm ²		30,13
S13	NATURAL 20X16,5X10 cm 500 Kg/cm ²		404,26
S14	HUMO 20X16,5X10 cm 500 Kg/cm ²		317,99
C1	CASCARILLA DE COCO		114,14
J1	JARDINERAS		1357,32



EMPRESA PÚBLICA METROPOLITANA DE MOVILIDAD Y OBRAS PÚBLICAS
ING. ALEJANDRO LARREA
GERENTE GENERAL

GERENCIA DE ADMINISTRACIÓN DE PARQUES Y ESPACIOS VERDES

UBICACIÓN: CALLE LA MICHELENA - BARRIO ATAHUALPA	
CONTIENE: ZOOM PLANTA PISOS PLAZA ATAHUALPA	
PROYECTO: PASEO PEATONAL MICHELENA Y PLAZA ATAHUALPA	ZONA: SUR
ELABORACIÓN: ARQ. PABLO CASTRO GUIJARRO <small>CONSULTOR PRINCIPAL</small>	ESCALA: 1:200 FECHA: AGOSTO 2016
REVISIÓN: ARQ. KARINA CAZAR ARQ. CAROLINA DELGADO	LÁMINA: A - 54
APROBADO: ARQ. GABRIELA GONZÁLEZ GERENTE ADMINISTRACIÓN DE PARQUES Y ESPACIOS VERDES	

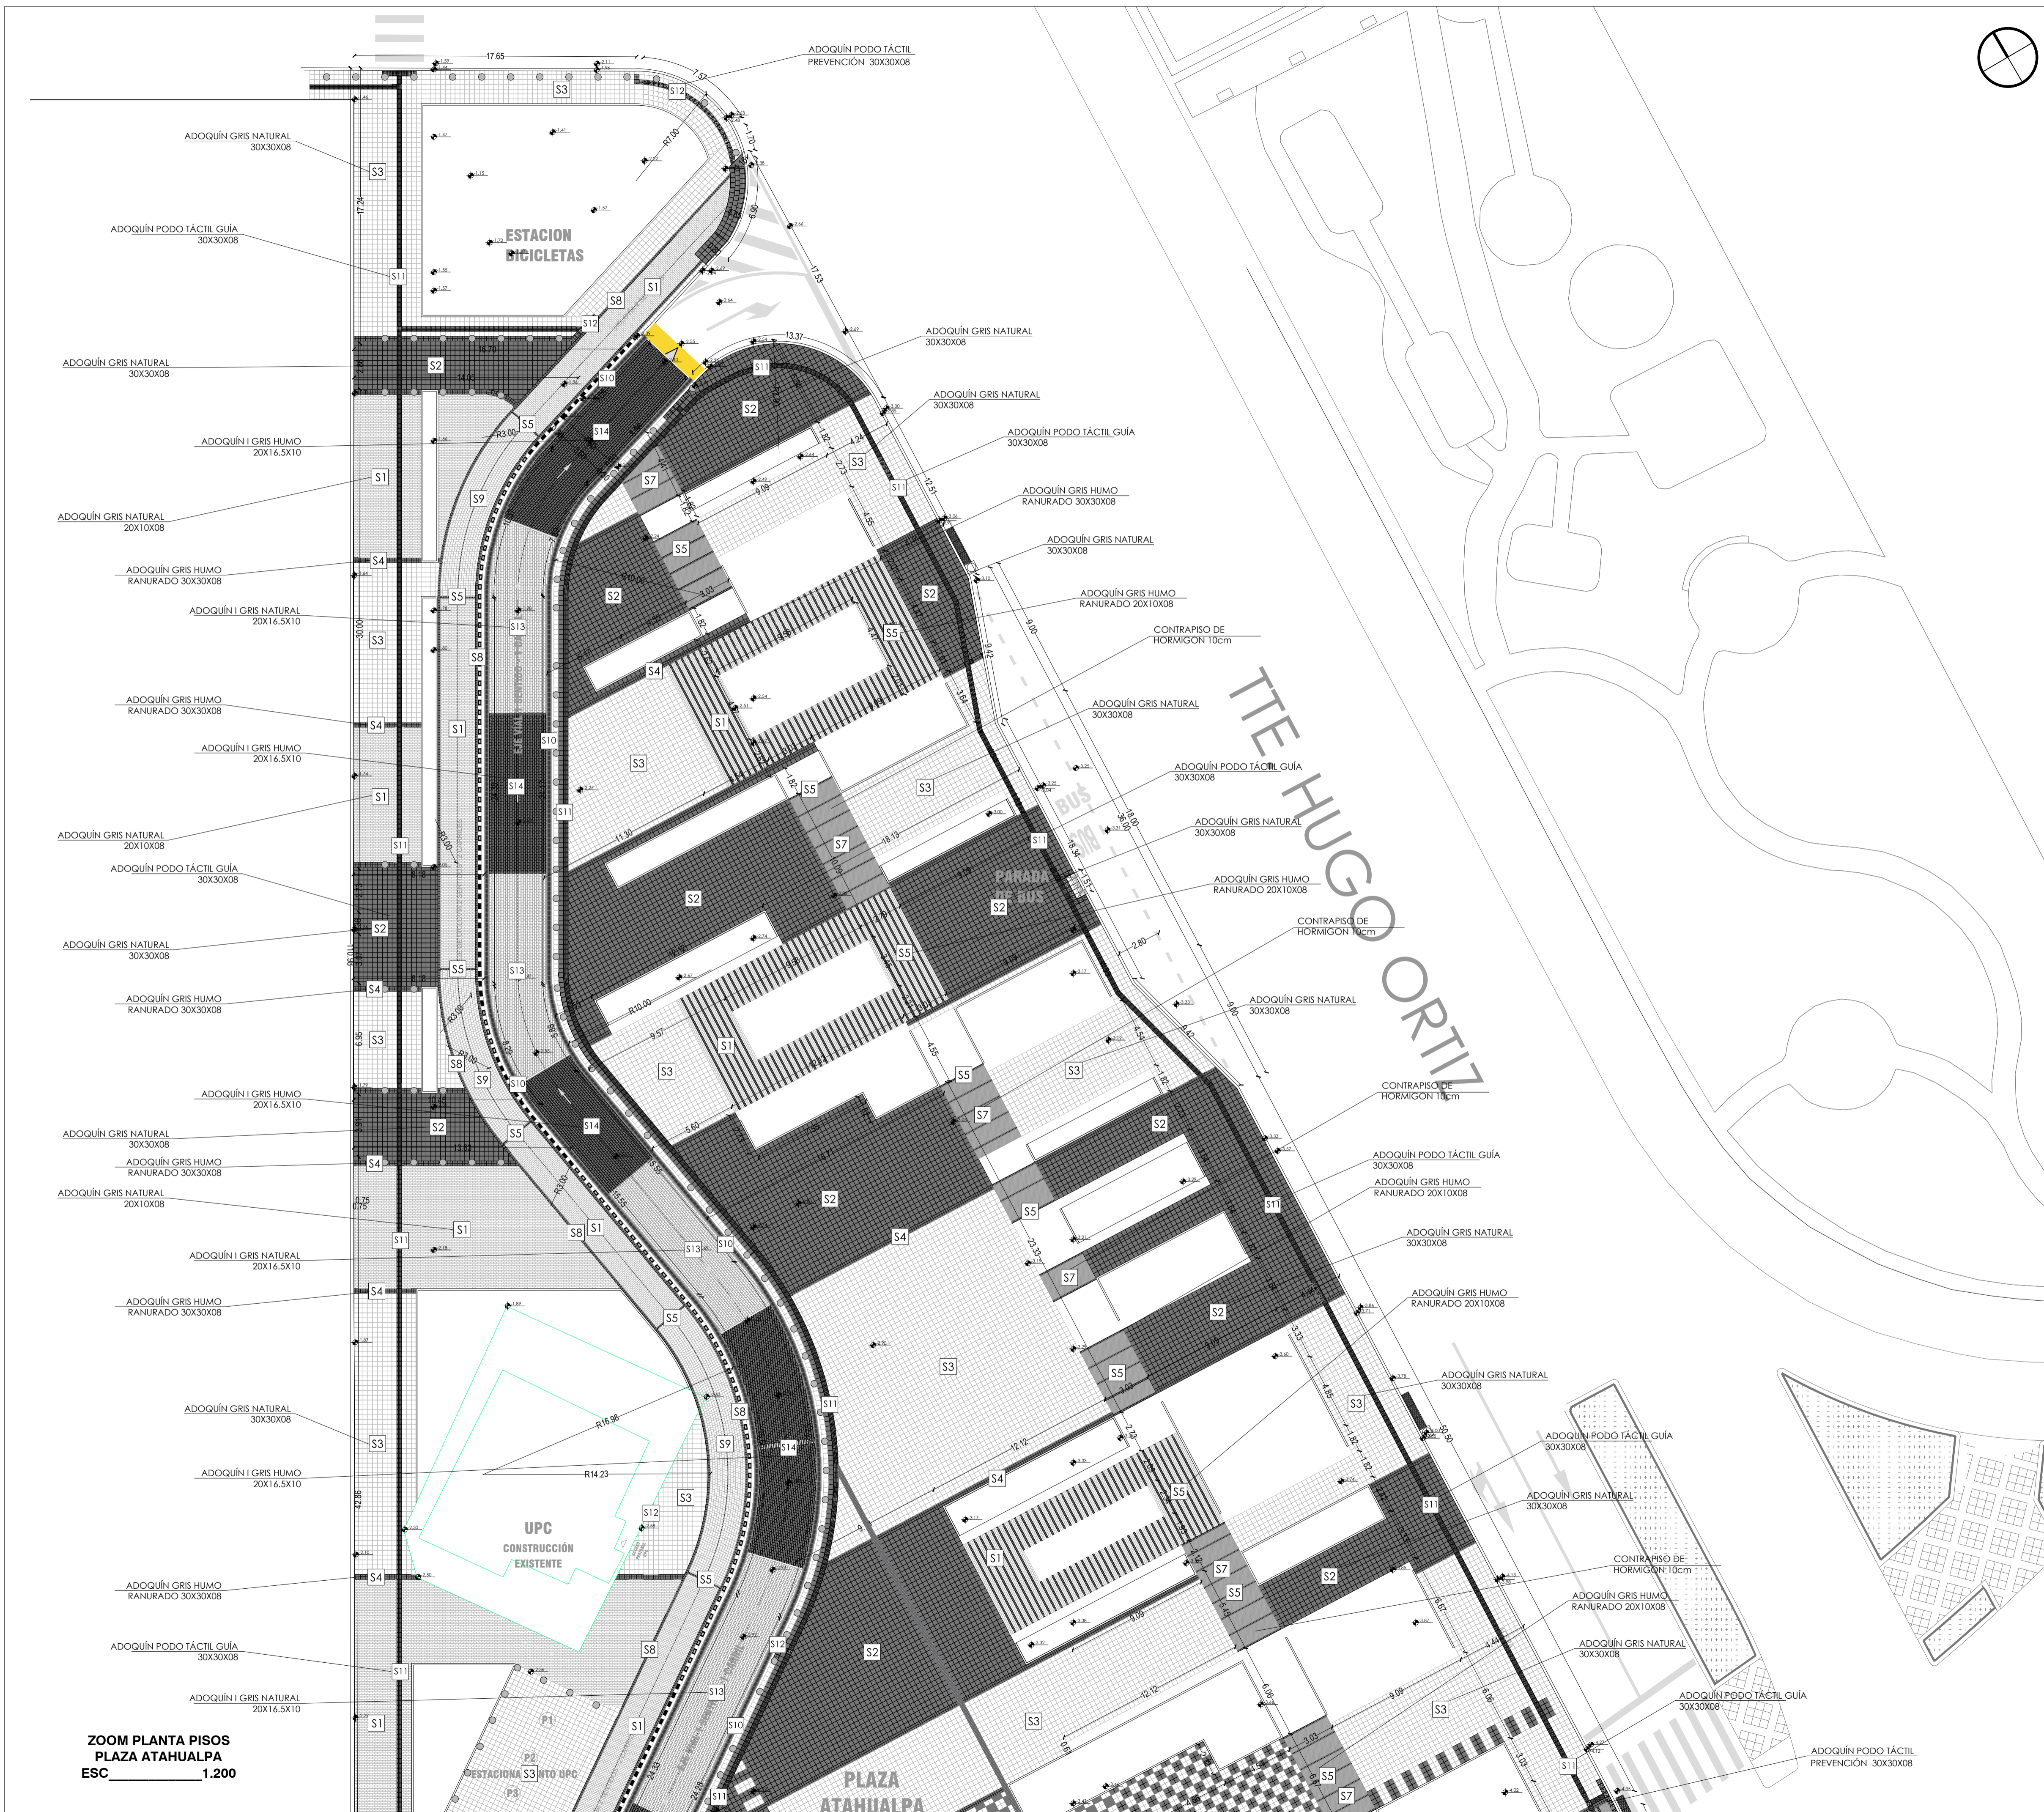

ZOOM PLANTA PISOS
PLAZA ATAHUALPA
ESC 1:200