



MAURICIO RODAS
ALCALDE DEL DISTRITO METROPOLITANO DE QUITO



MANZANA 5



EMPRESA PÚBLICA METROPOLITANA
DE MOVILIDAD Y OBRAS PÚBLICAS

ING. ALEJANDRO LARREA
GERENTE GENERAL

**GERENCIA DE ADMINISTRACIÓN DE PARQUES Y
ESPACIOS VERDES**

UBICACIÓN:
CALLE LA MICHELENA - BARRIO ATAHUALPA


CONTIENE:
**PLANTA REPLANTEO PASEO PEATONAL LA MICHELENA
MANZANA 5**

PROYECTO: PASEO PEATONAL MICHELENA Y PLAZA ATAHUALPA	ZONA: SUR
ELABORACIÓN: ARQ. PABLO CASTRO GUIJARRO CONSULTOR PRINCIPAL	ESCALA: 1:100 FECHA: AGOSTO 2016

REVISIÓN: ARQ. KARINA CAZAR	LÁMINA: ARQ. CAROLINA DELGADO
--------------------------------	----------------------------------

APROBADO:
ARQ. GABRIELA GONZÁLEZ
GERENTE DE ADMINISTRACIÓN DE PARQUES Y ESPACIOS VERDES

R - 05

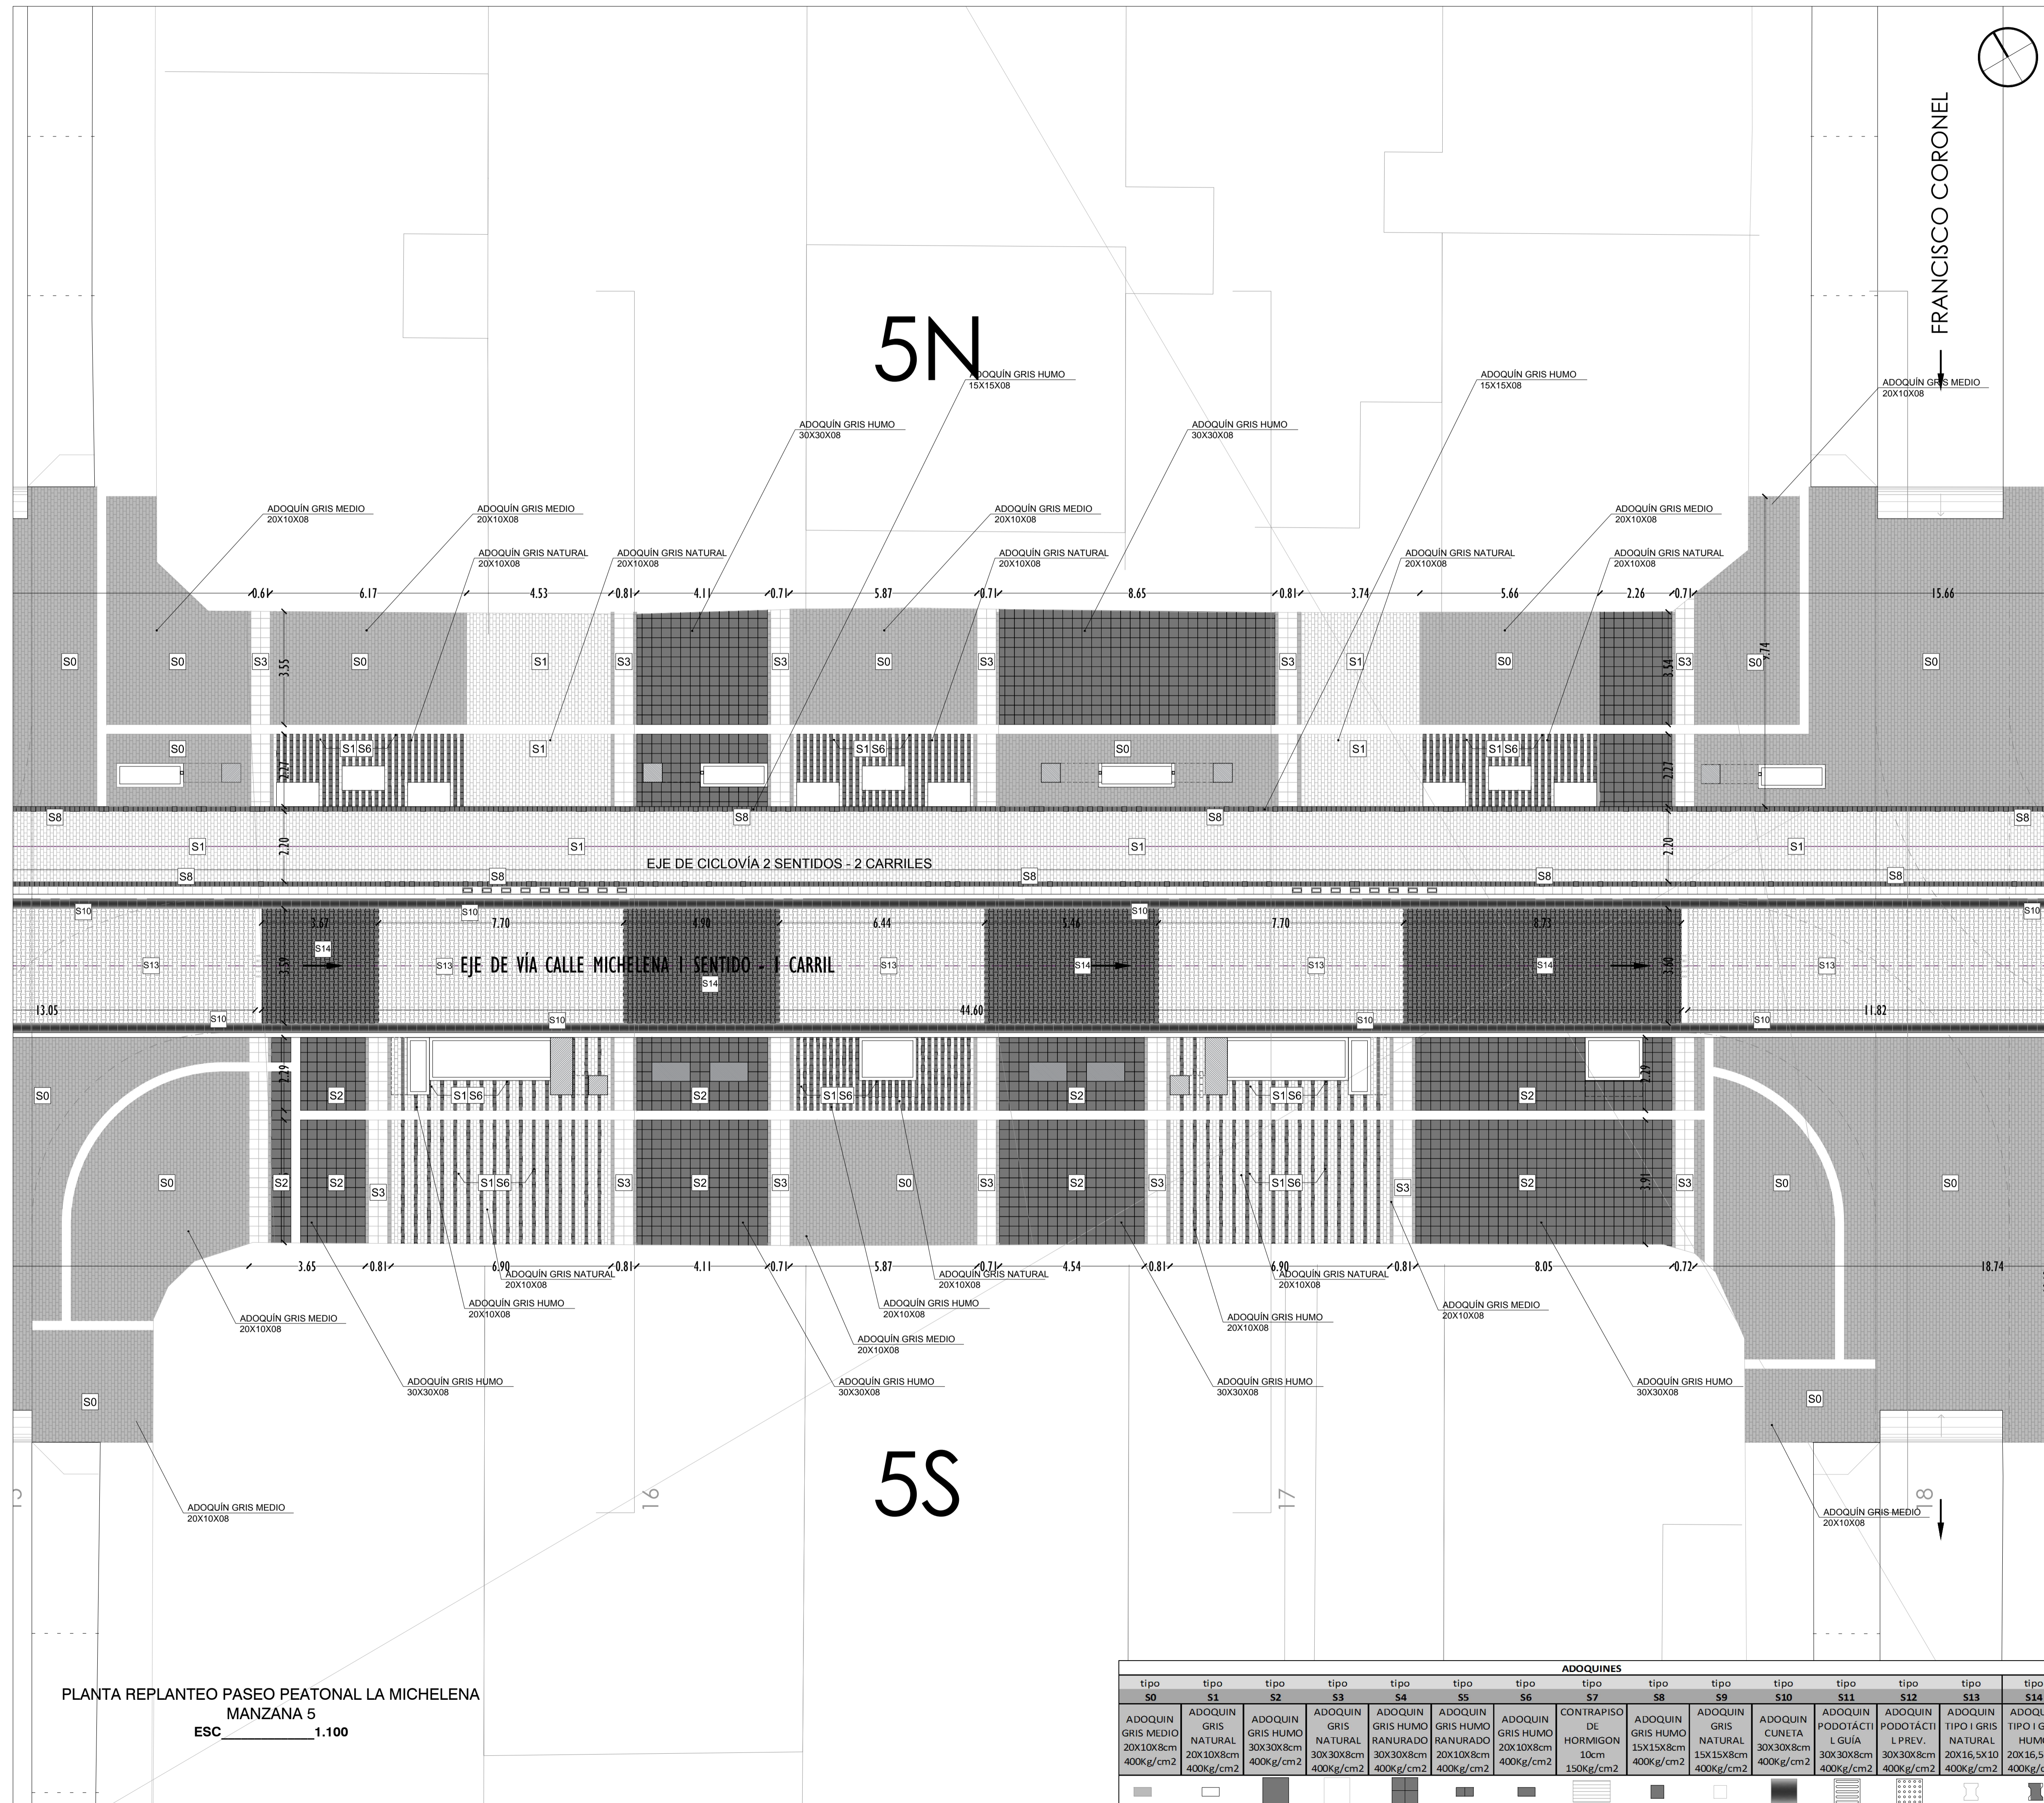

PLANTA REPLANTEO PASEO PEATONAL LA MICHELENA
MANZANA 5
ESC 1:100

ADOQUINES															
tipo S0	tipo S1	tipo S2	tipo S3	tipo S4	tipo S5	tipo S6	tipo S7	tipo S8	tipo S9	tipo S10	tipo S11	tipo S12	tipo S13	tipo S14	
ADOQUIN GRIS MEDIO 20X10X08 400Kg/cm2	ADOQUIN GRIS NATURAL 20X10X08 400Kg/cm2	ADOQUIN GRIS HUMO 30X30X08 400Kg/cm2	ADOQUIN GRIS NATURAL 30X30X8cm 400Kg/cm2	ADOQUIN GRIS HUMO 30X30X8cm 400Kg/cm2	ADOQUIN GRIS HUMO RANURADO 20X10X8cm 400Kg/cm2	ADOQUIN GRIS HUMO 20X10X8cm 400Kg/cm2	CONTRAPISO DE HORMIGON 10cm 150Kg/cm2	ADOQUIN GRIS HUMO 15X15X8cm 400Kg/cm2	ADOQUIN GRIS NATURAL 15X15X8cm 400Kg/cm2	ADOQUIN CUNETA 30X30X8cm 400Kg/cm2	ADOQUIN PODOTÁCTIL L. GUIA 30X30X8cm 400Kg/cm2	ADOQUIN PODOTÁCTIL L. PREV. 30X30X8cm 400Kg/cm2	ADOQUIN TIPO I GRIS NATURAL 20X16,5X10 400Kg/cm2	ADOQUIN TIPO I GRIS HUMO 20X16,5X10 400Kg/cm2	