SISTEMA ELECTRICO Y CONECTIVIDAD

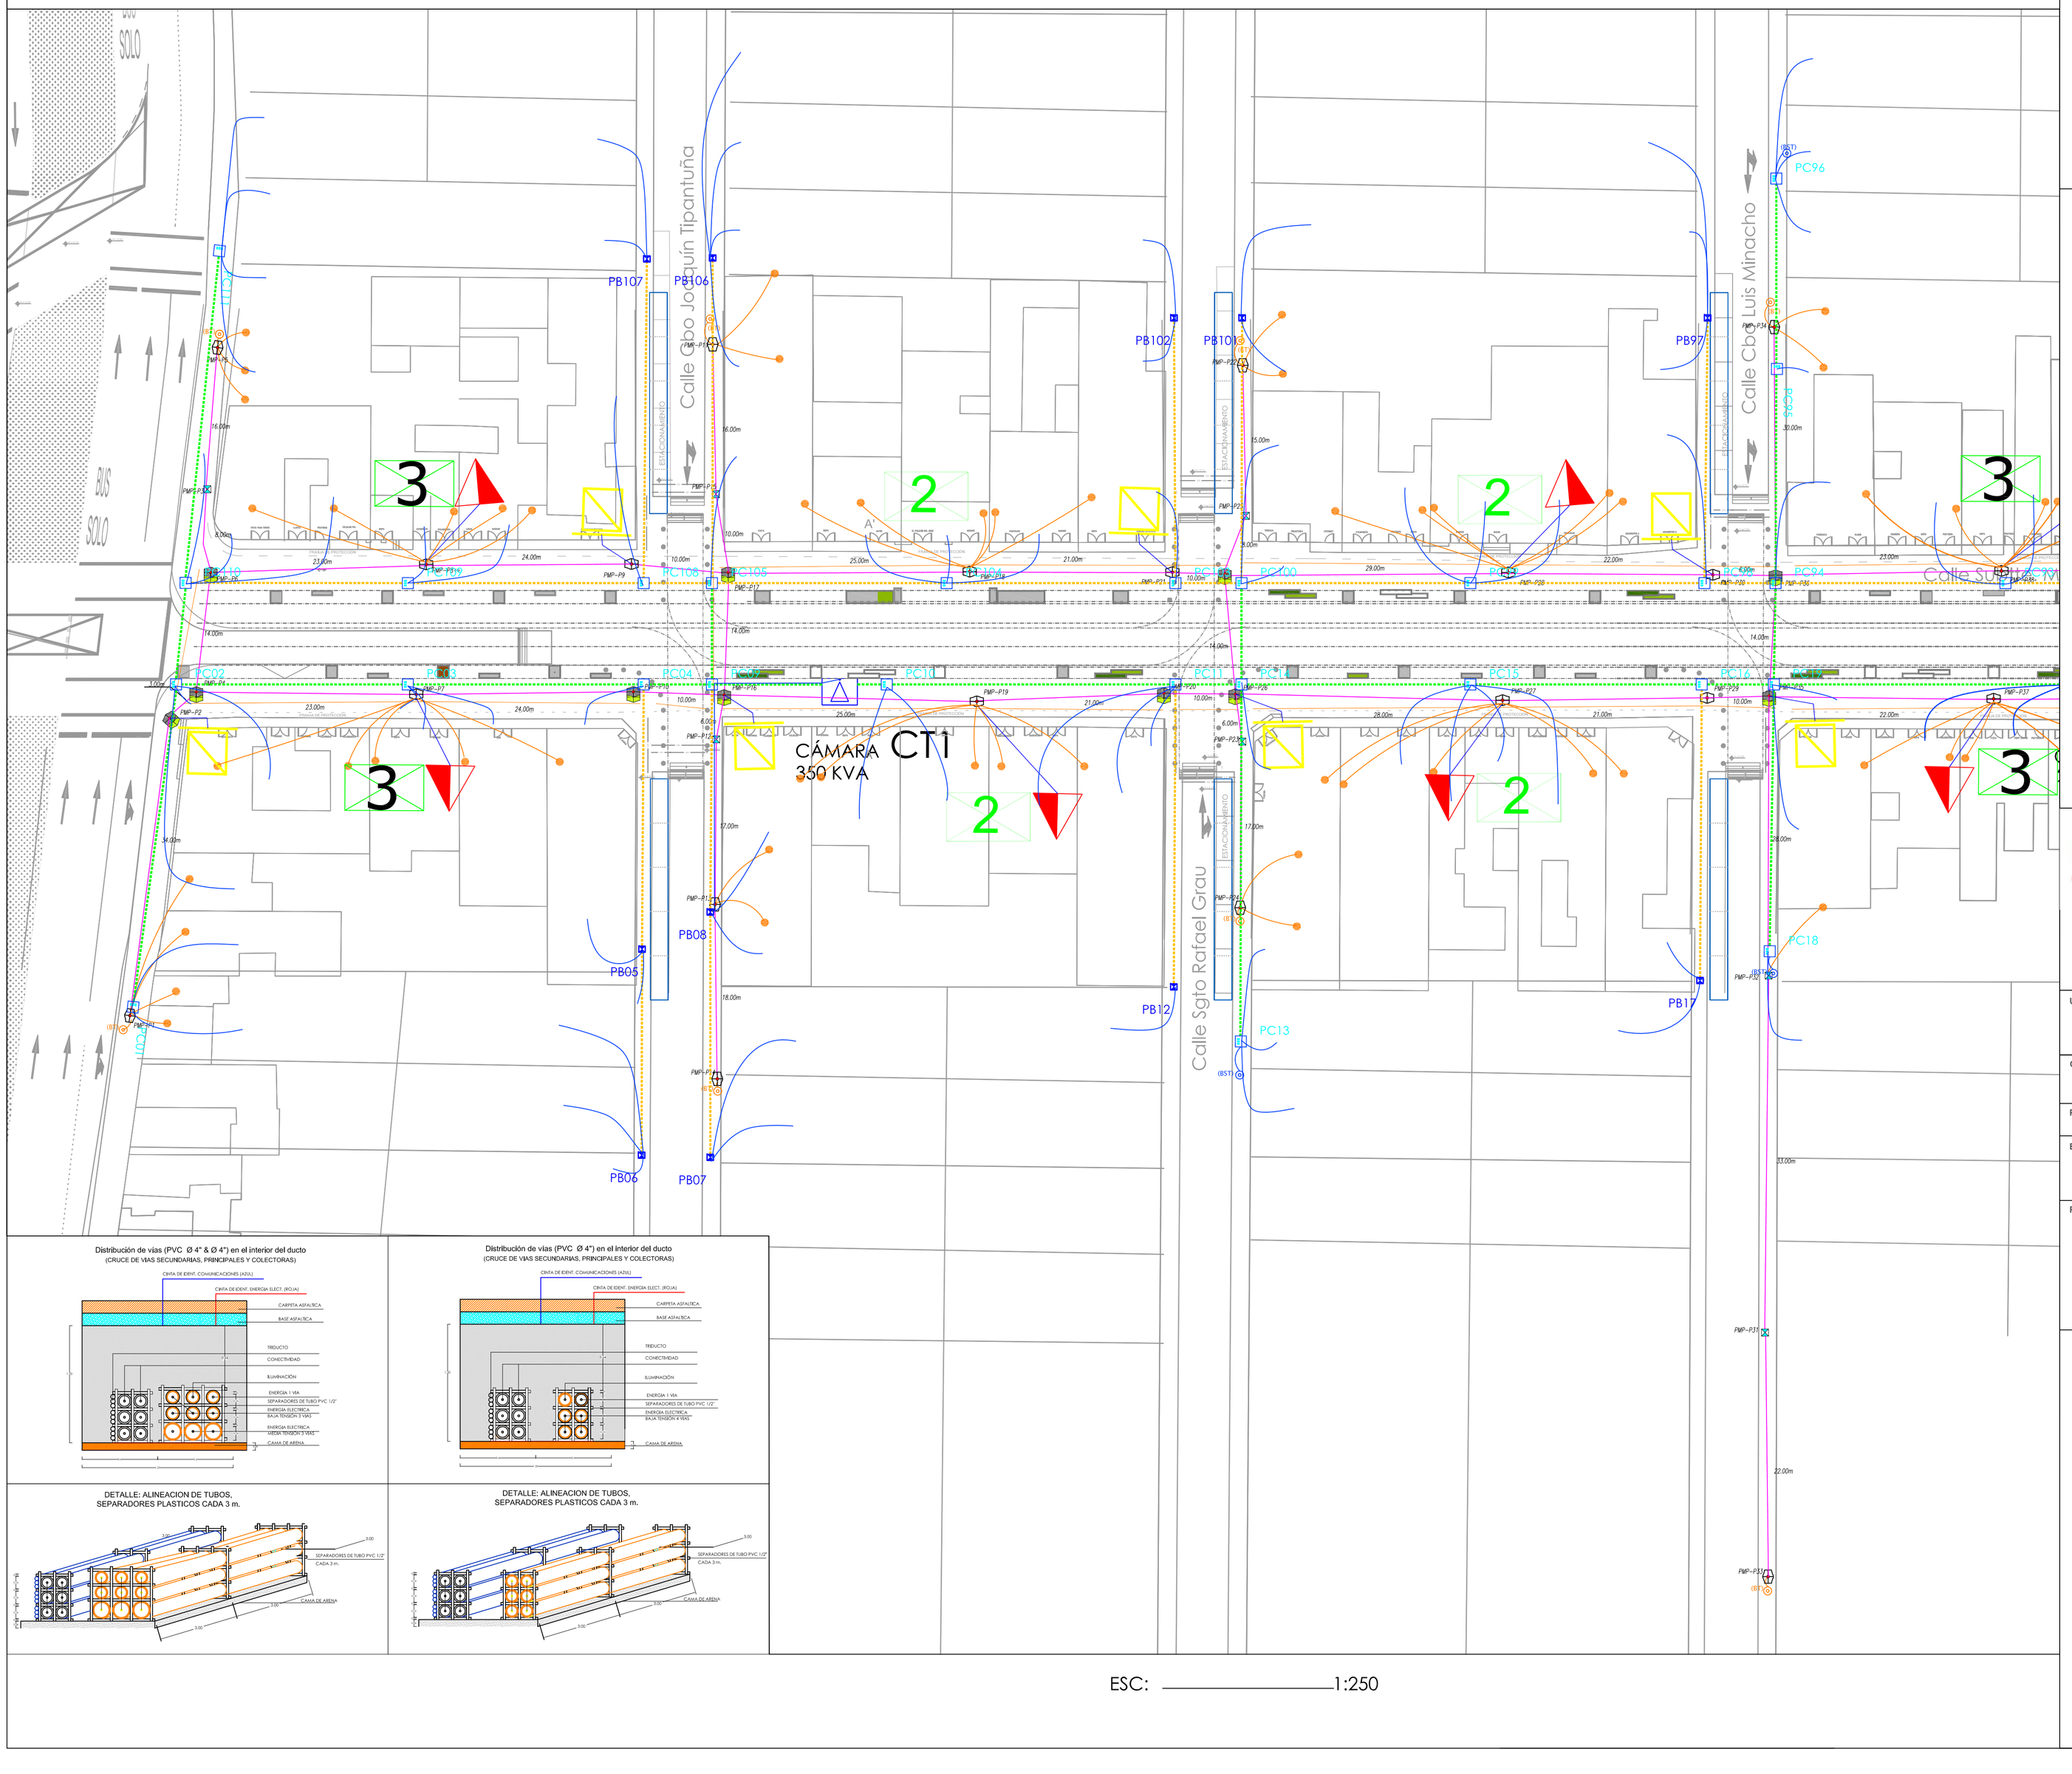

ESC: 1:250

MAURICIO RODAS
ALCALDE DEL DISTRITO METROPOLITANO DE QUITO

SIMBOLOGIA

GRÁFICO	DESCRIPCIÓN
	BASE PREDIAL
	INFRAESTRUCTURA SUBTERRANEA TELECOMUNICACIONES
PMP	REGISTRO DE TELECOMUNICACIONES MONO PROYECTADO 1.30 x 1.50 x 1.70
PMP	REGISTRO DE TELECOMUNICACIONES MONO PROYECTADO 1.30 x 1.50 x 1.70 CONEXIÓN A REGISTRO EXISTENTE A TRAVÉS DE VENTANA DE 0.20 x 0.20
	CAJA DE MANO DE TELECOMUNICACIONES PROYECTADA DE 0.80 x 0.80 x 0.80
	POSTE EXISTENTE RS BLOQUES CNT E.P. ACERA/CALZADA
	ACOMETIDA DOMICILIARIA 2 # 2"
(BST)	BAJANTE DE TELECOMUNICACIONES 4 # 2"
3	PEDESTAL TV CABLE 3 # 4"
2	PEDESTAL TV CABLE 2 # 4"
	PEDESTAL TELCONET 1 # 4"
	MINIPOSTE CLARO 1 # 4"

CANALIZACIONES		CANALES TELEFÓNICA	
PROYECTADA	EXISTENTE	PROYECTADA	EXISTENTE
CANALIZACIÓN CNT VARIABLE		3 # 4" + 6 # 4"	
6 # 4" + 3 TRIDUCTO		6 # 4"	

INFRAESTRUCTURA SUBTERRÁNEA ELÉCTRICA	
	REGISTRO DE REVISIÓN ELÉCTRICO PROYECTADO 1.20 x 1.20 x 1.20
	CAJA DE MANO ELÉCTRICA PROYECTADA 0.90 x 0.90 x 0.90
	REGISTRO ALTA TENSIÓN PROYECTADO
	CÁMARA DE TRANSFORMACIÓN ELÉCTRICA PROYECTADA
	TRANSFORMADOR PAD MOUNTED
	TRANSFORMADOR AÉREO EXISTENTE
	CANASTILLA PARA ALUMBRADO PÚBLICO
	ACOMETIDA DOMICILIARIA DE ENERGÍA ELÉCTRICA AL INTERIOR DEL PREDIO 1 MANGUERA # 2"
(BB)	BAJANTE DE ENERGÍA ELÉCTRICA 2 # 4"
(BST)	BAJANTE DE SUBTRANSMISIÓN ENERGÍA ELÉCTRICA (AT) 2 # 6"
	RED DE ALTA TENSIÓN EXISTENTE

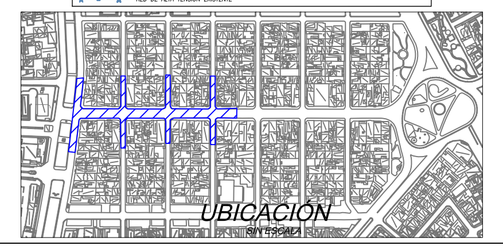

EMPRESA PÚBLICA METROPOLITANA
DE MOVILIDAD Y OBRAS PÚBLICAS

ING. ALEJANDRO LARREA
GERENTE GENERAL

UNIDAD DE ESPACIO PÚBLICO

UBICACIÓN:
CIUDADELA ATAHUALPA - PARROQUIA LA MAGDALENA

CONTIENE:
SOTERRAMIENTO DE INFRAESTRUCTURA PARA REDES ELÉCTRICAS, SEMAFORIZACIÓN Y TELECOMUNICACIONES

PROYECTO: IMPLANTACIÓN MICHELENA - PLAZA ATAHUALPA - DIVISIÓN POR TRAMOS	ZONA: SUR
ELABORACIÓN: ING. JAIME PUETATE LP. 1030-10-10212118 1500682438	ESCALA: INDICADA
	FECHA: ABRIL 2016
REVISADO: ING. BRUNO LEÓN UNIDAD DE REORDENAMIENTO DE REDES	EQUIPO DISCONCIV: ING. JAIME PUETATE
	LÁMINA: 01 DE 08