


SISTEMA PLUVIAL

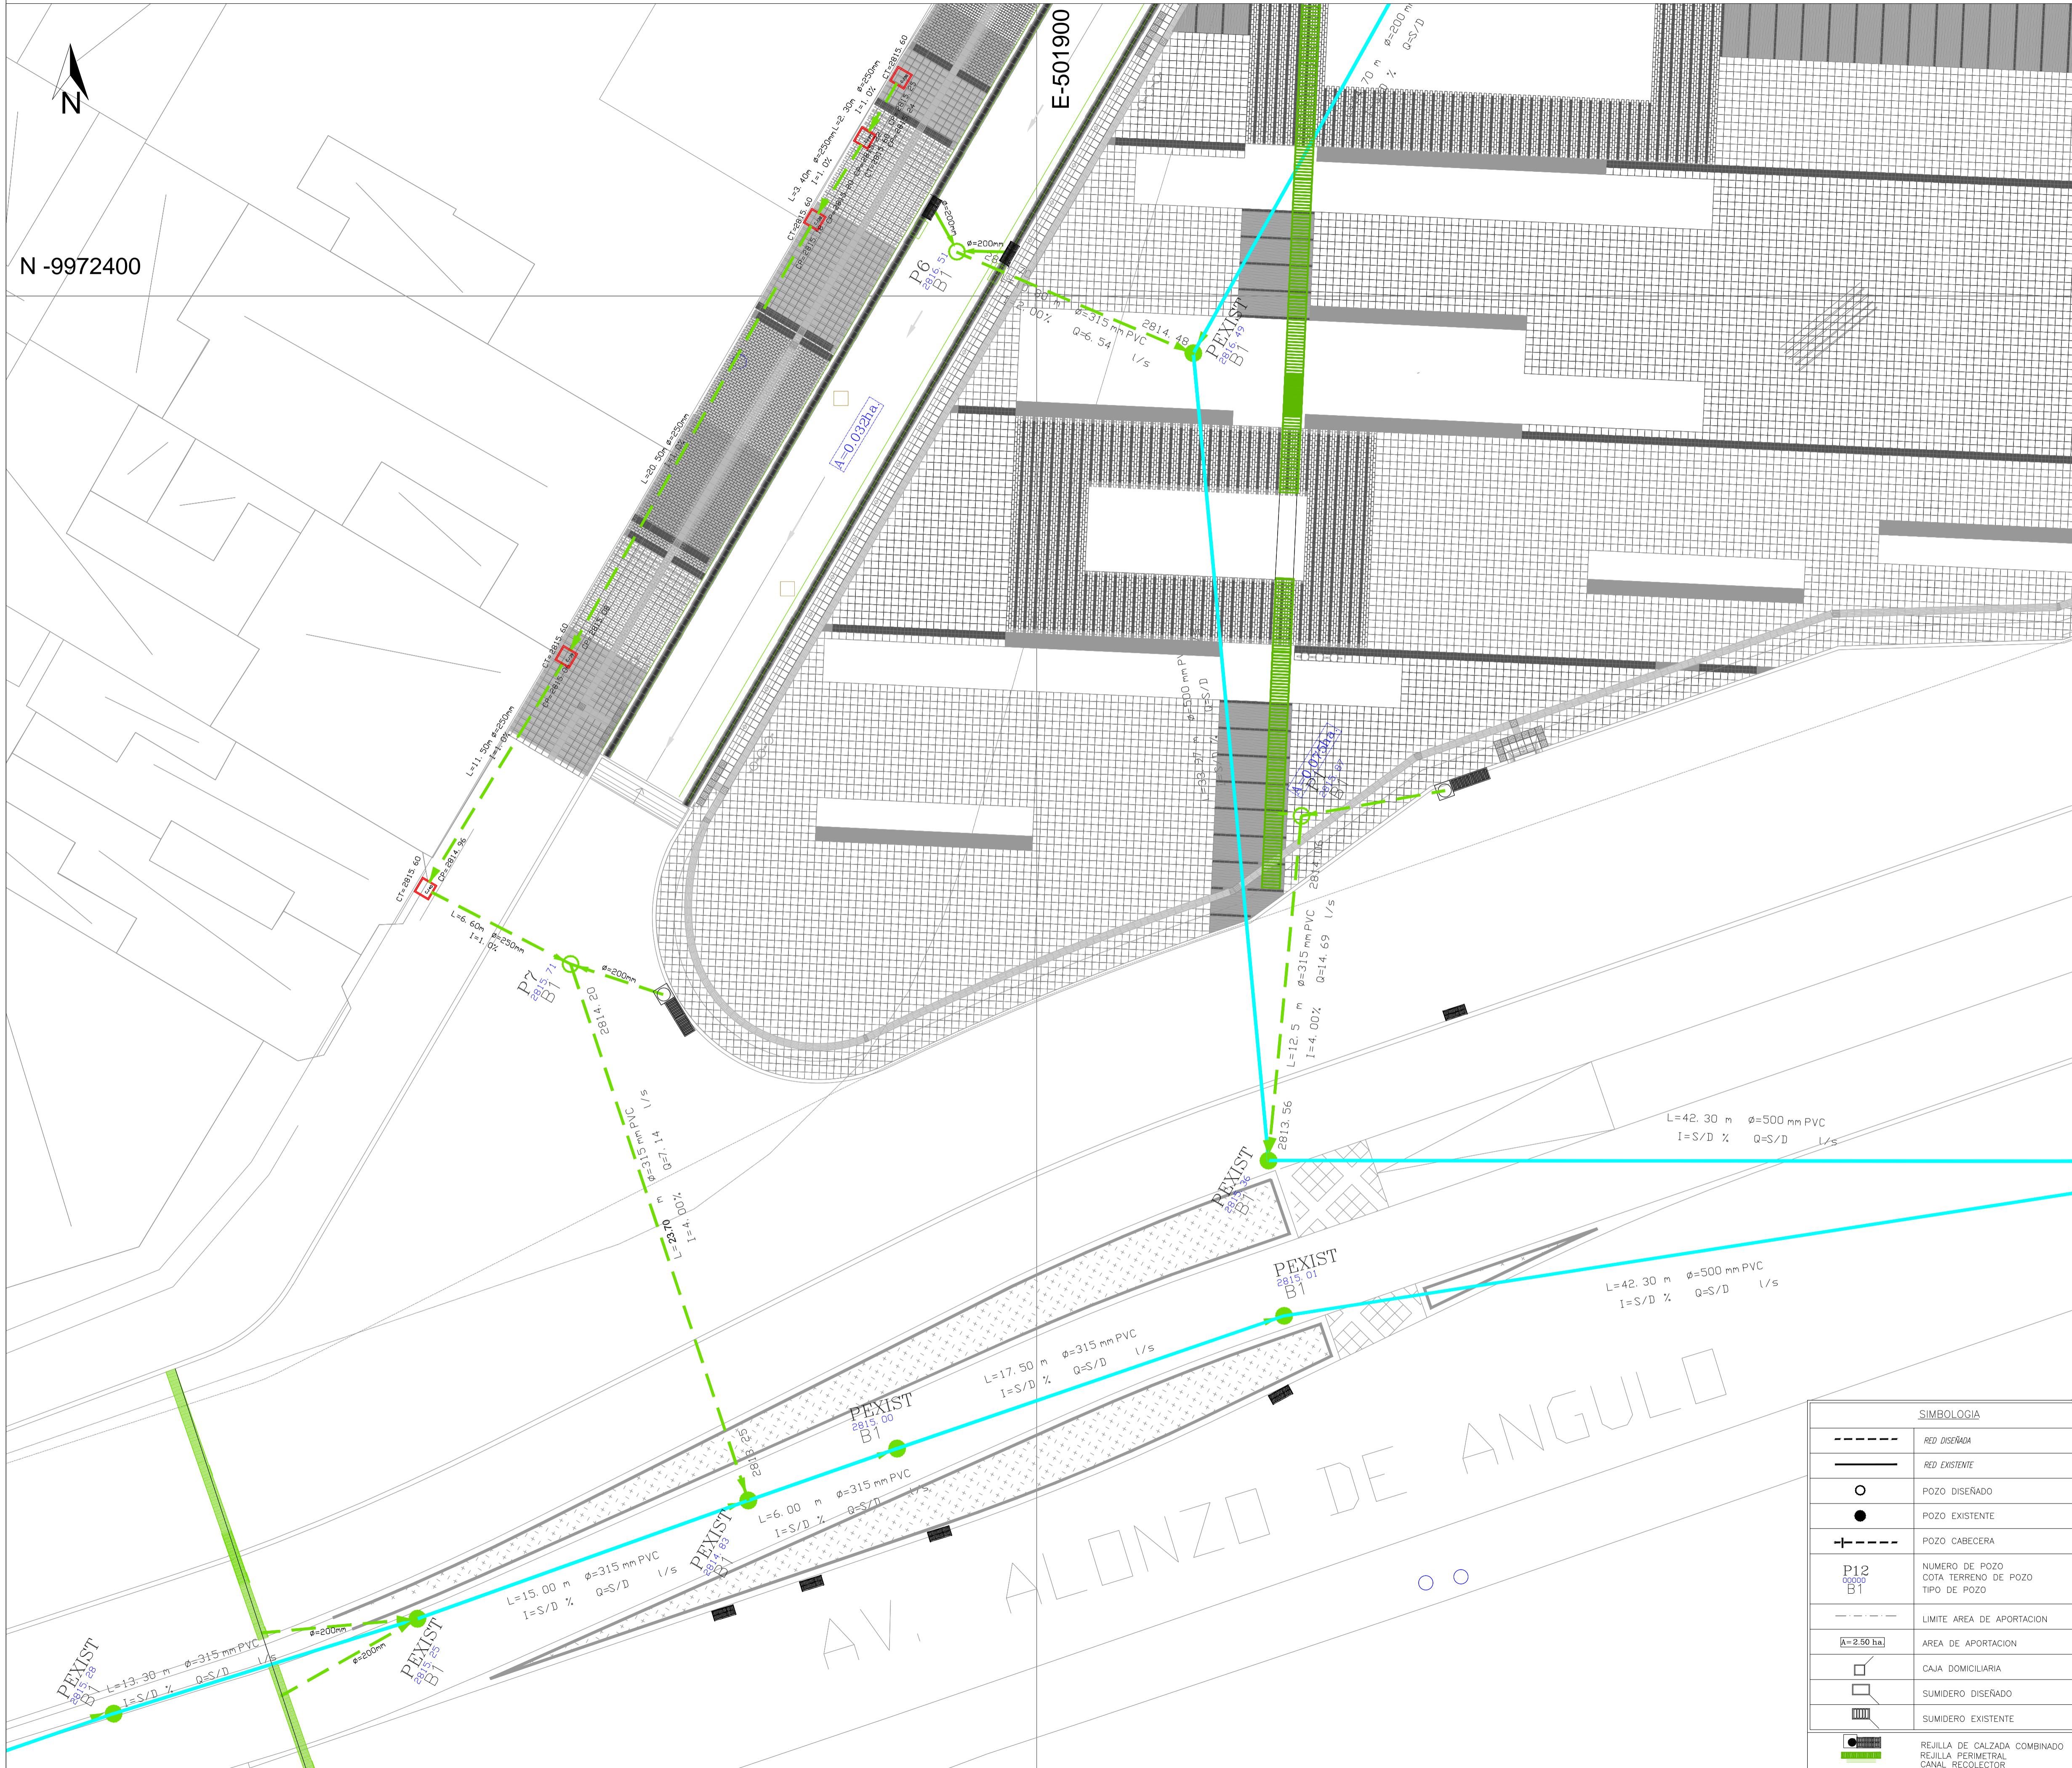

N  
N -9972400



MAURICIO RODAS  
ALCALDE DEL DISTRITO METROPOLITANO DE QUITO



EMPRESA PÚBLICA METROPOLITANA  
DE MOVILIDAD Y OBRAS PÚBLICAS  
ING. ALEJANDRO LARREA  
GERENTE GENERAL

UNIDAD DE ESPACIO PÚBLICO

UBICACIÓN: AV. LA MICHELENA

CONTIENE: SISTEMA PLUVIAL BULEVAR LA MICHELENA

PROYECTO: PLAN DE INTERVENCIÓN INTEGRAL DE LA MICHELENA ZONA: SUR

DISEÑO: ESCALA: 1:125  
FECHA: MAYO 2016

ING. HORACIO DAVILA CONSULTOR LP: 1005-06-07209 0401201793  
ING. LUIS VARGAS CONSULTOR LP: 1005-12-147847 1718413568

REVISADO: COLABORACION:  
LÁMINA: IS-PL-02 DE 09

DELEGADO DE LA EPMOP

SIMBOLOGÍA	
---	RED DISEÑADA
—	RED EXISTENTE
○	POZO DISEÑADO
●	POZO EXISTENTE
⊕	POZO CABECERA
P12 2815 B1	NUMERO DE POZO COTA TERRENO DE POZO TIPO DE POZO
---	LIMITE AREA DE APORTACION
A=2.60 ha	AREA DE APORTACION
□	CAJA DOMICILIARIA
□	SUMIDERO DISEÑADO
□	SUMIDERO EXISTENTE
■	REJILLA DE CALZADA COMBINADO REJILLA PERIMETRAL CANAL RECOLECTOR