


SISTEMA PLUVIAL

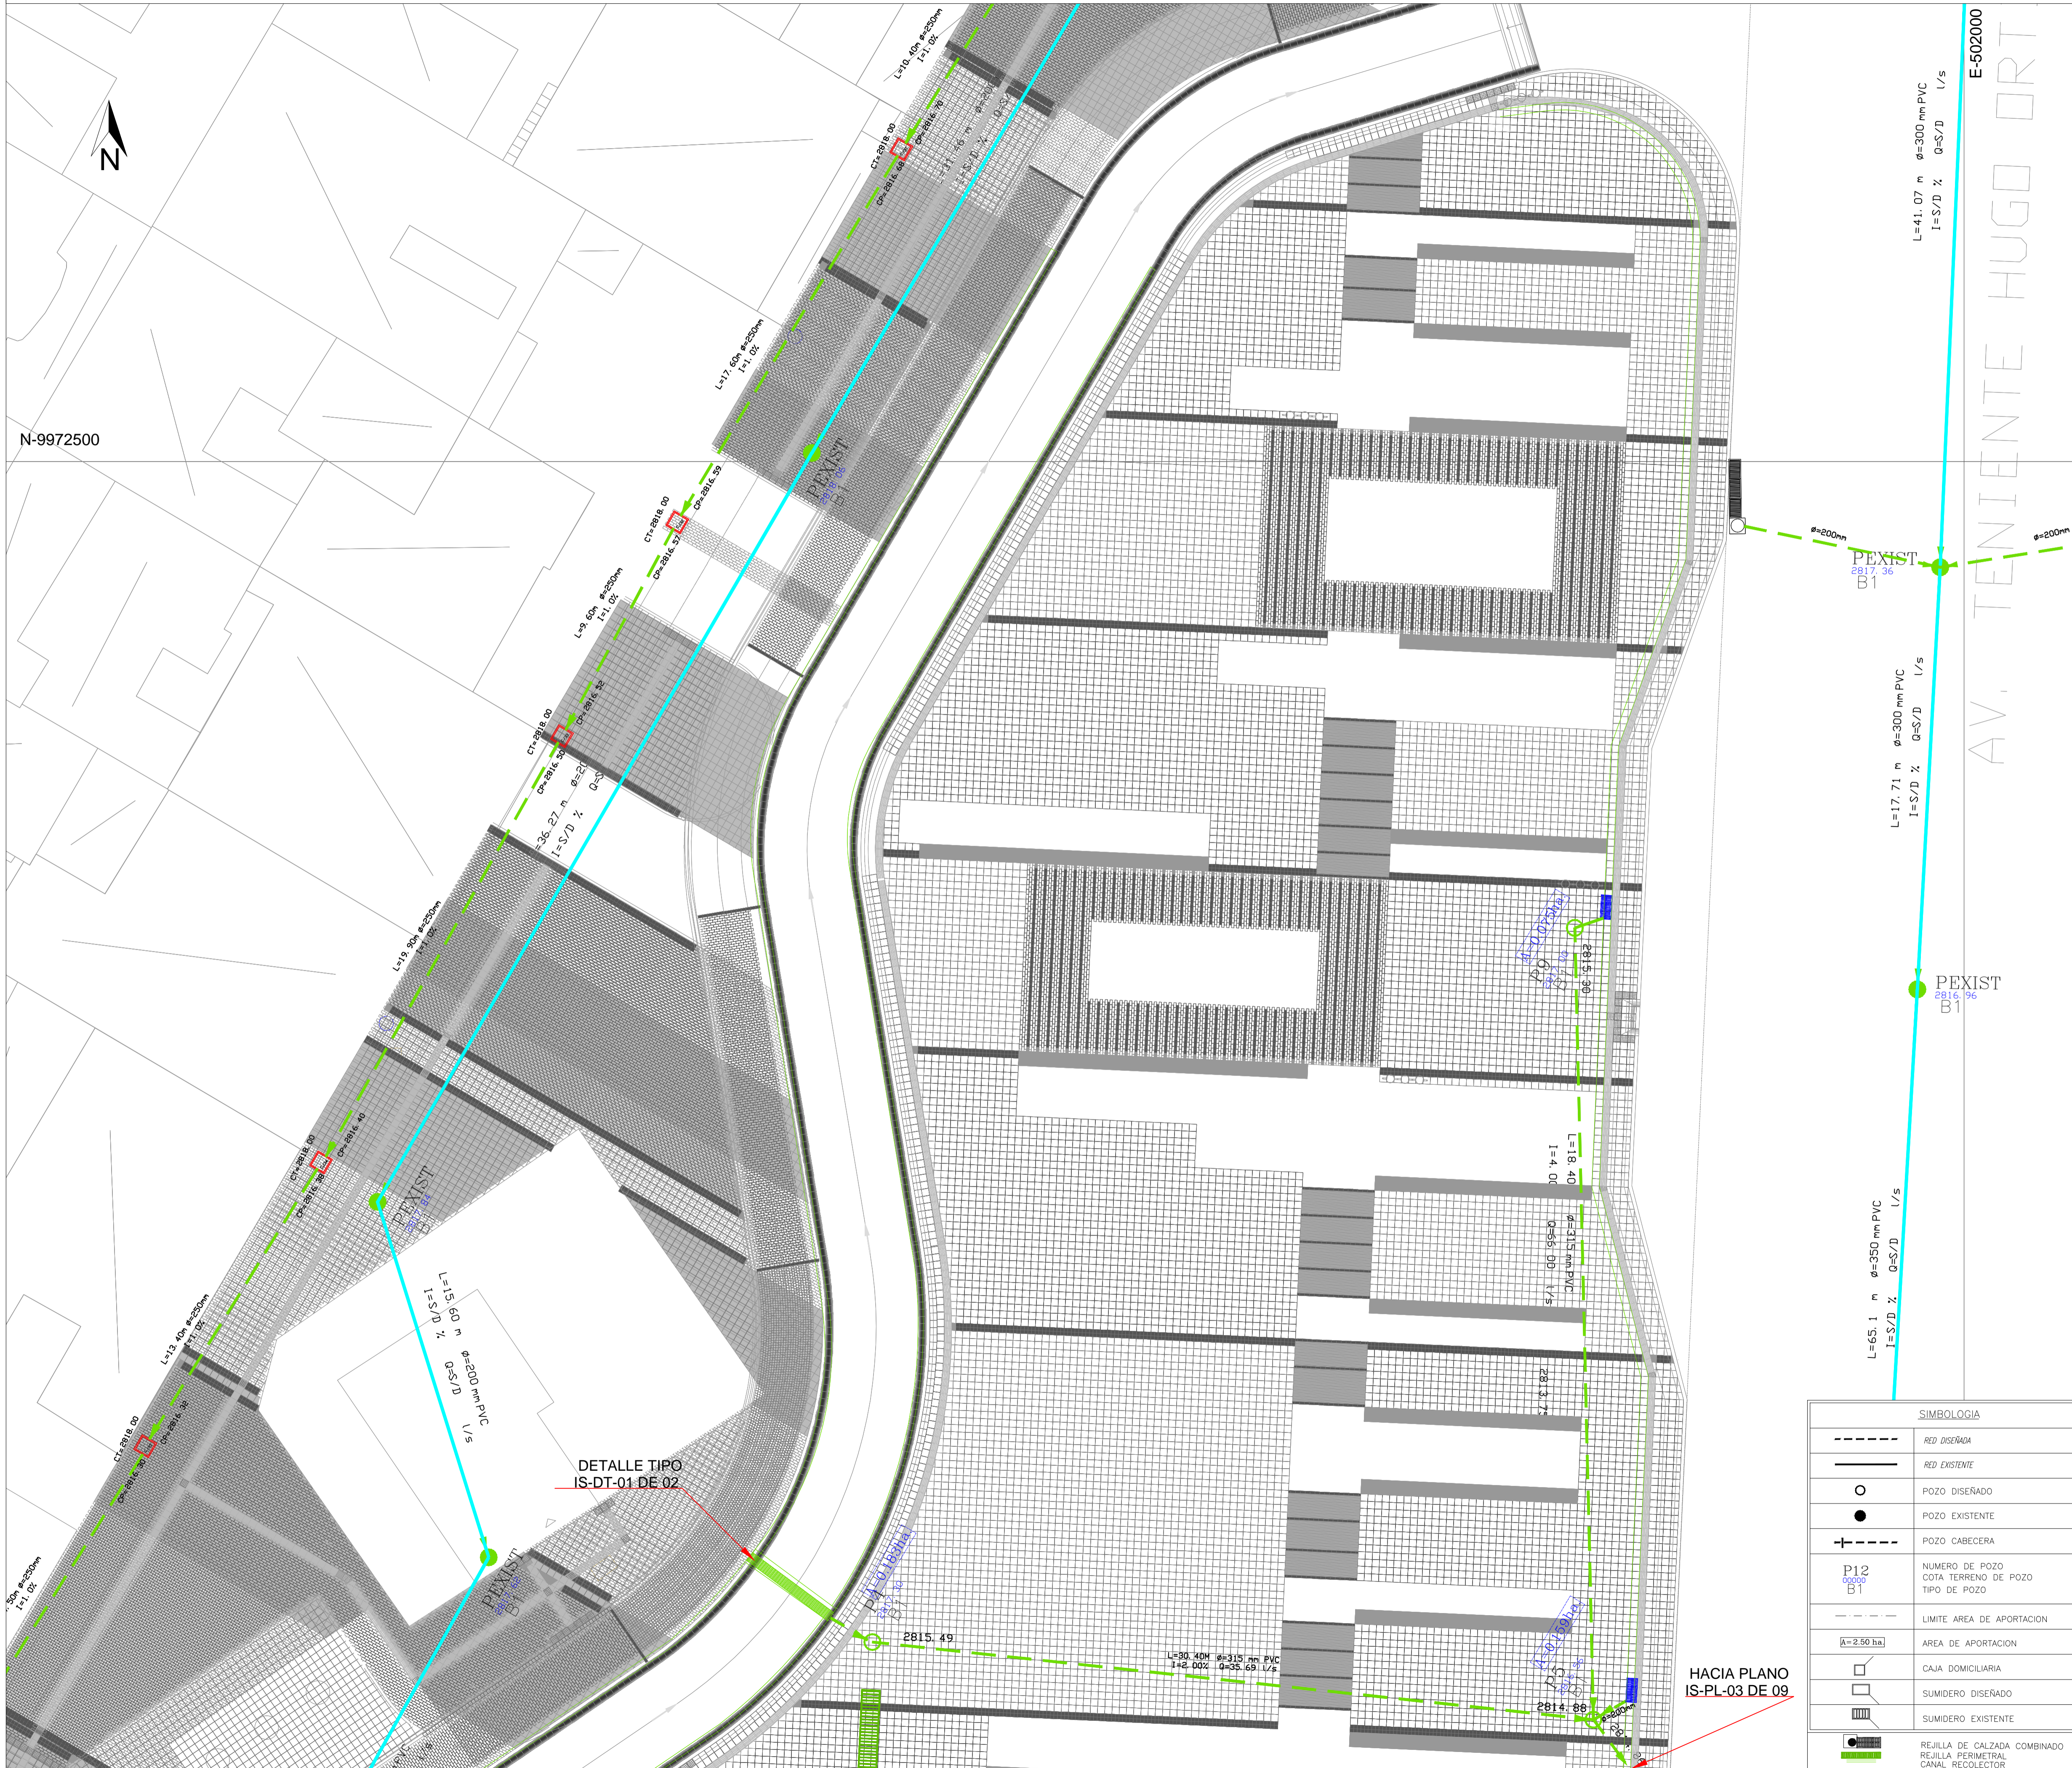

MAURICIO RODAS
ALCALDE DEL DISTRITO METROPOLITANO DE QUITO



EMPRESA PÚBLICA METROPOLITANA DE MOVILIDAD Y OBRAS PÚBLICAS
ING. ALEJANDRO LARREA
GERENTE GENERAL

UNIDAD DE ESPACIO PÚBLICO

UBICACIÓN: AV. LA MICHELENA

CONTIENE: SISTEMA PLUVIAL BULEVAR LA MICHELENA

PROYECTO: PLAN DE INTERVENCIÓN INTEGRAL DE LA MICHELENA	ZONA: SUR
DISEÑO:	ESCALA: 1:125
ING. HORACIO DAVILA CONSULTOR LP: 1005-06-077209 0401201793	ING. LUIS VARGAS CONSULTOR LP: 1005-02-147847 1718413568
REVISADO:	FECHA: MAYO 2016
DELEGADO DE LA EPMOP	COLABORACION:
	LÁMINA: IS-PL-04 DE 09

SIMBOLOGÍA	
---	RED DISEÑADA
---	RED EXISTENTE
○	POZO DISEÑADO
●	POZO EXISTENTE
+	POZO CABECERA
P12 0.00% B1	NUMERO DE POZO COTA TERRENO DE POZO TIPO DE POZO
---	LIMITE AREA DE APORTACION
A=2.60 ha	AREA DE APORTACION
□	CAJA DOMICILIARIA
□	SUMIDERO DISEÑADO
□	SUMIDERO EXISTENTE
■	REJILLA DE CALZADA COMBINADO
■	REJILLA PERIMETRAL
■	CANAL RECOLECTOR

HACIA PLANO
IS-PL-03 DE 09