



SISTEMA PLUVIAL

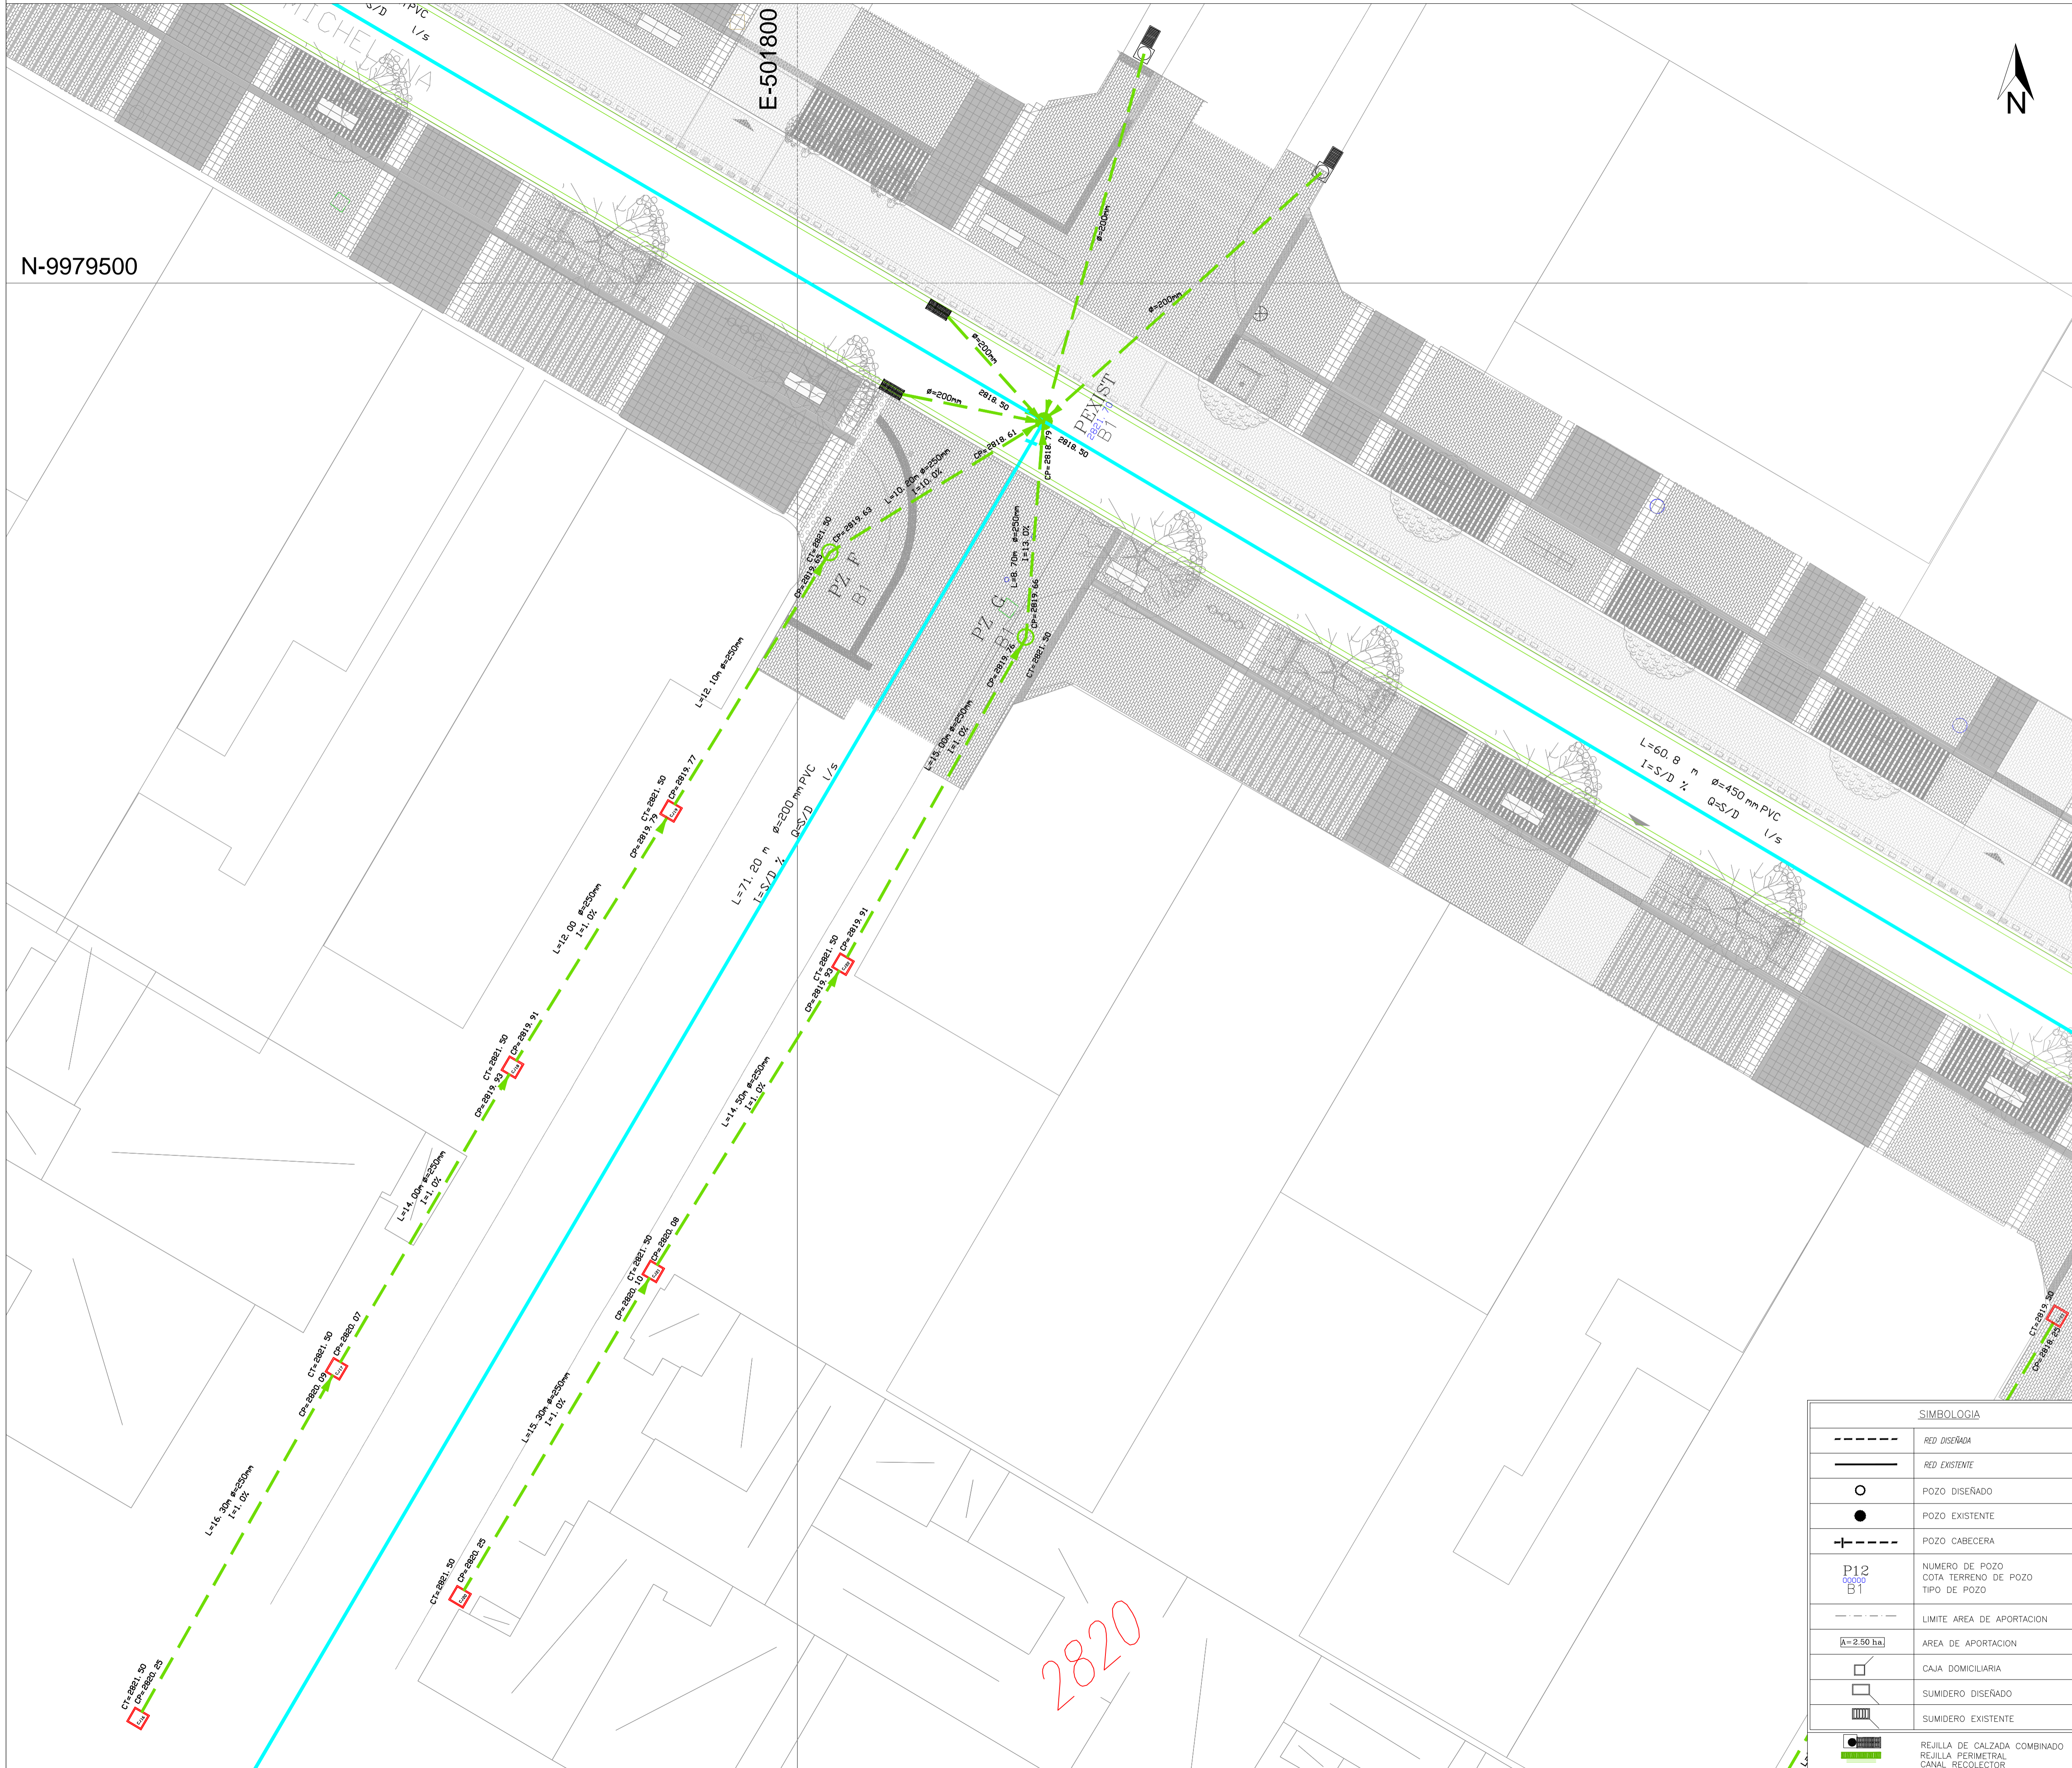

N-9979500

E-501800

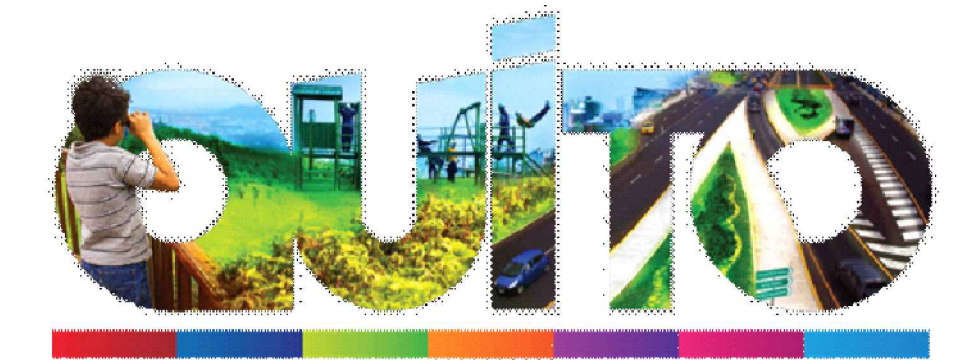

MAURICIO RODAS  
ALCALDE DEL DISTRITO METROPOLITANO DE QUITO



EMPRESA PÚBLICA METROPOLITANA  
DE MOVILIDAD Y OBRAS PÚBLICAS  
ING. ALEJANDRO LARREA  
GERENTE GENERAL

UNIDAD DE ESPACIO PÚBLICO

UBICACIÓN:  
AV. LA MICHELENA

CONTIENE:  
SISTEMA PLUVIAL BULEVAR LA MICHELENA

PROYECTO:  
PLAN DE INTERVENCIÓN INTEGRAL DE LA MICHELENA

ZONA: SUR

DISEÑO:

ESCALA: 1:125

REVISADO:

FECHA: MAYO 2016

ING. HORACIO DAVILA  
CONSULTOR  
LP: 1005-06-07200  
0401201793

ING. LUIS VARGAS  
CONSULTOR  
LP: 1005-12-147947  
1718413568

COLABORACION:

DELEGADO DE LA EPMOP

LÁMINA:  
IS-PL-06 DE 09

SIMBOLOGÍA	
	RED DISEÑADA
	RED EXISTENTE
	POZO DISEÑADO
	POZO EXISTENTE
	POZO CABECERA
	NUMERO DE POZO COTA TERRENO DE POZO TIPO DE POZO
	LIMITE AREA DE APORTACION
	AREA DE APORTACION
	CAJA DOMICILIARIA
	SUMIDERO DISEÑADO
	SUMIDERO EXISTENTE
	REJILLA DE CALZADA COMBINADO REJILLA PERIMETRAL CANAL RECOLECTOR