



SISTEMA PLUVIAL

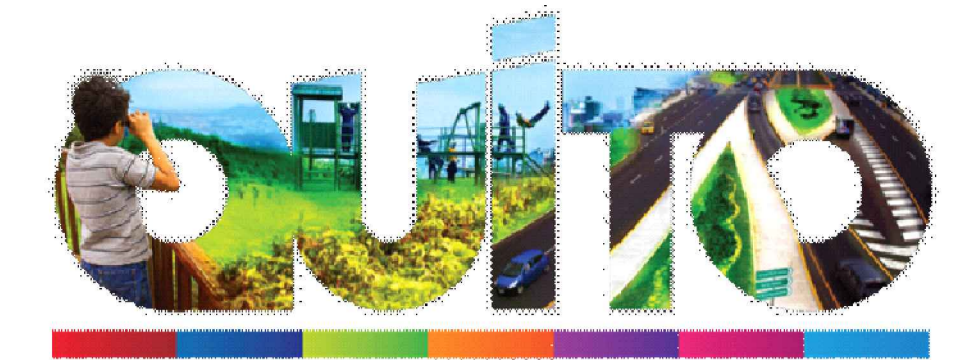

MAURICIO RODAS
ALCALDE DEL DISTRITO METROPOLITANO DE QUITO

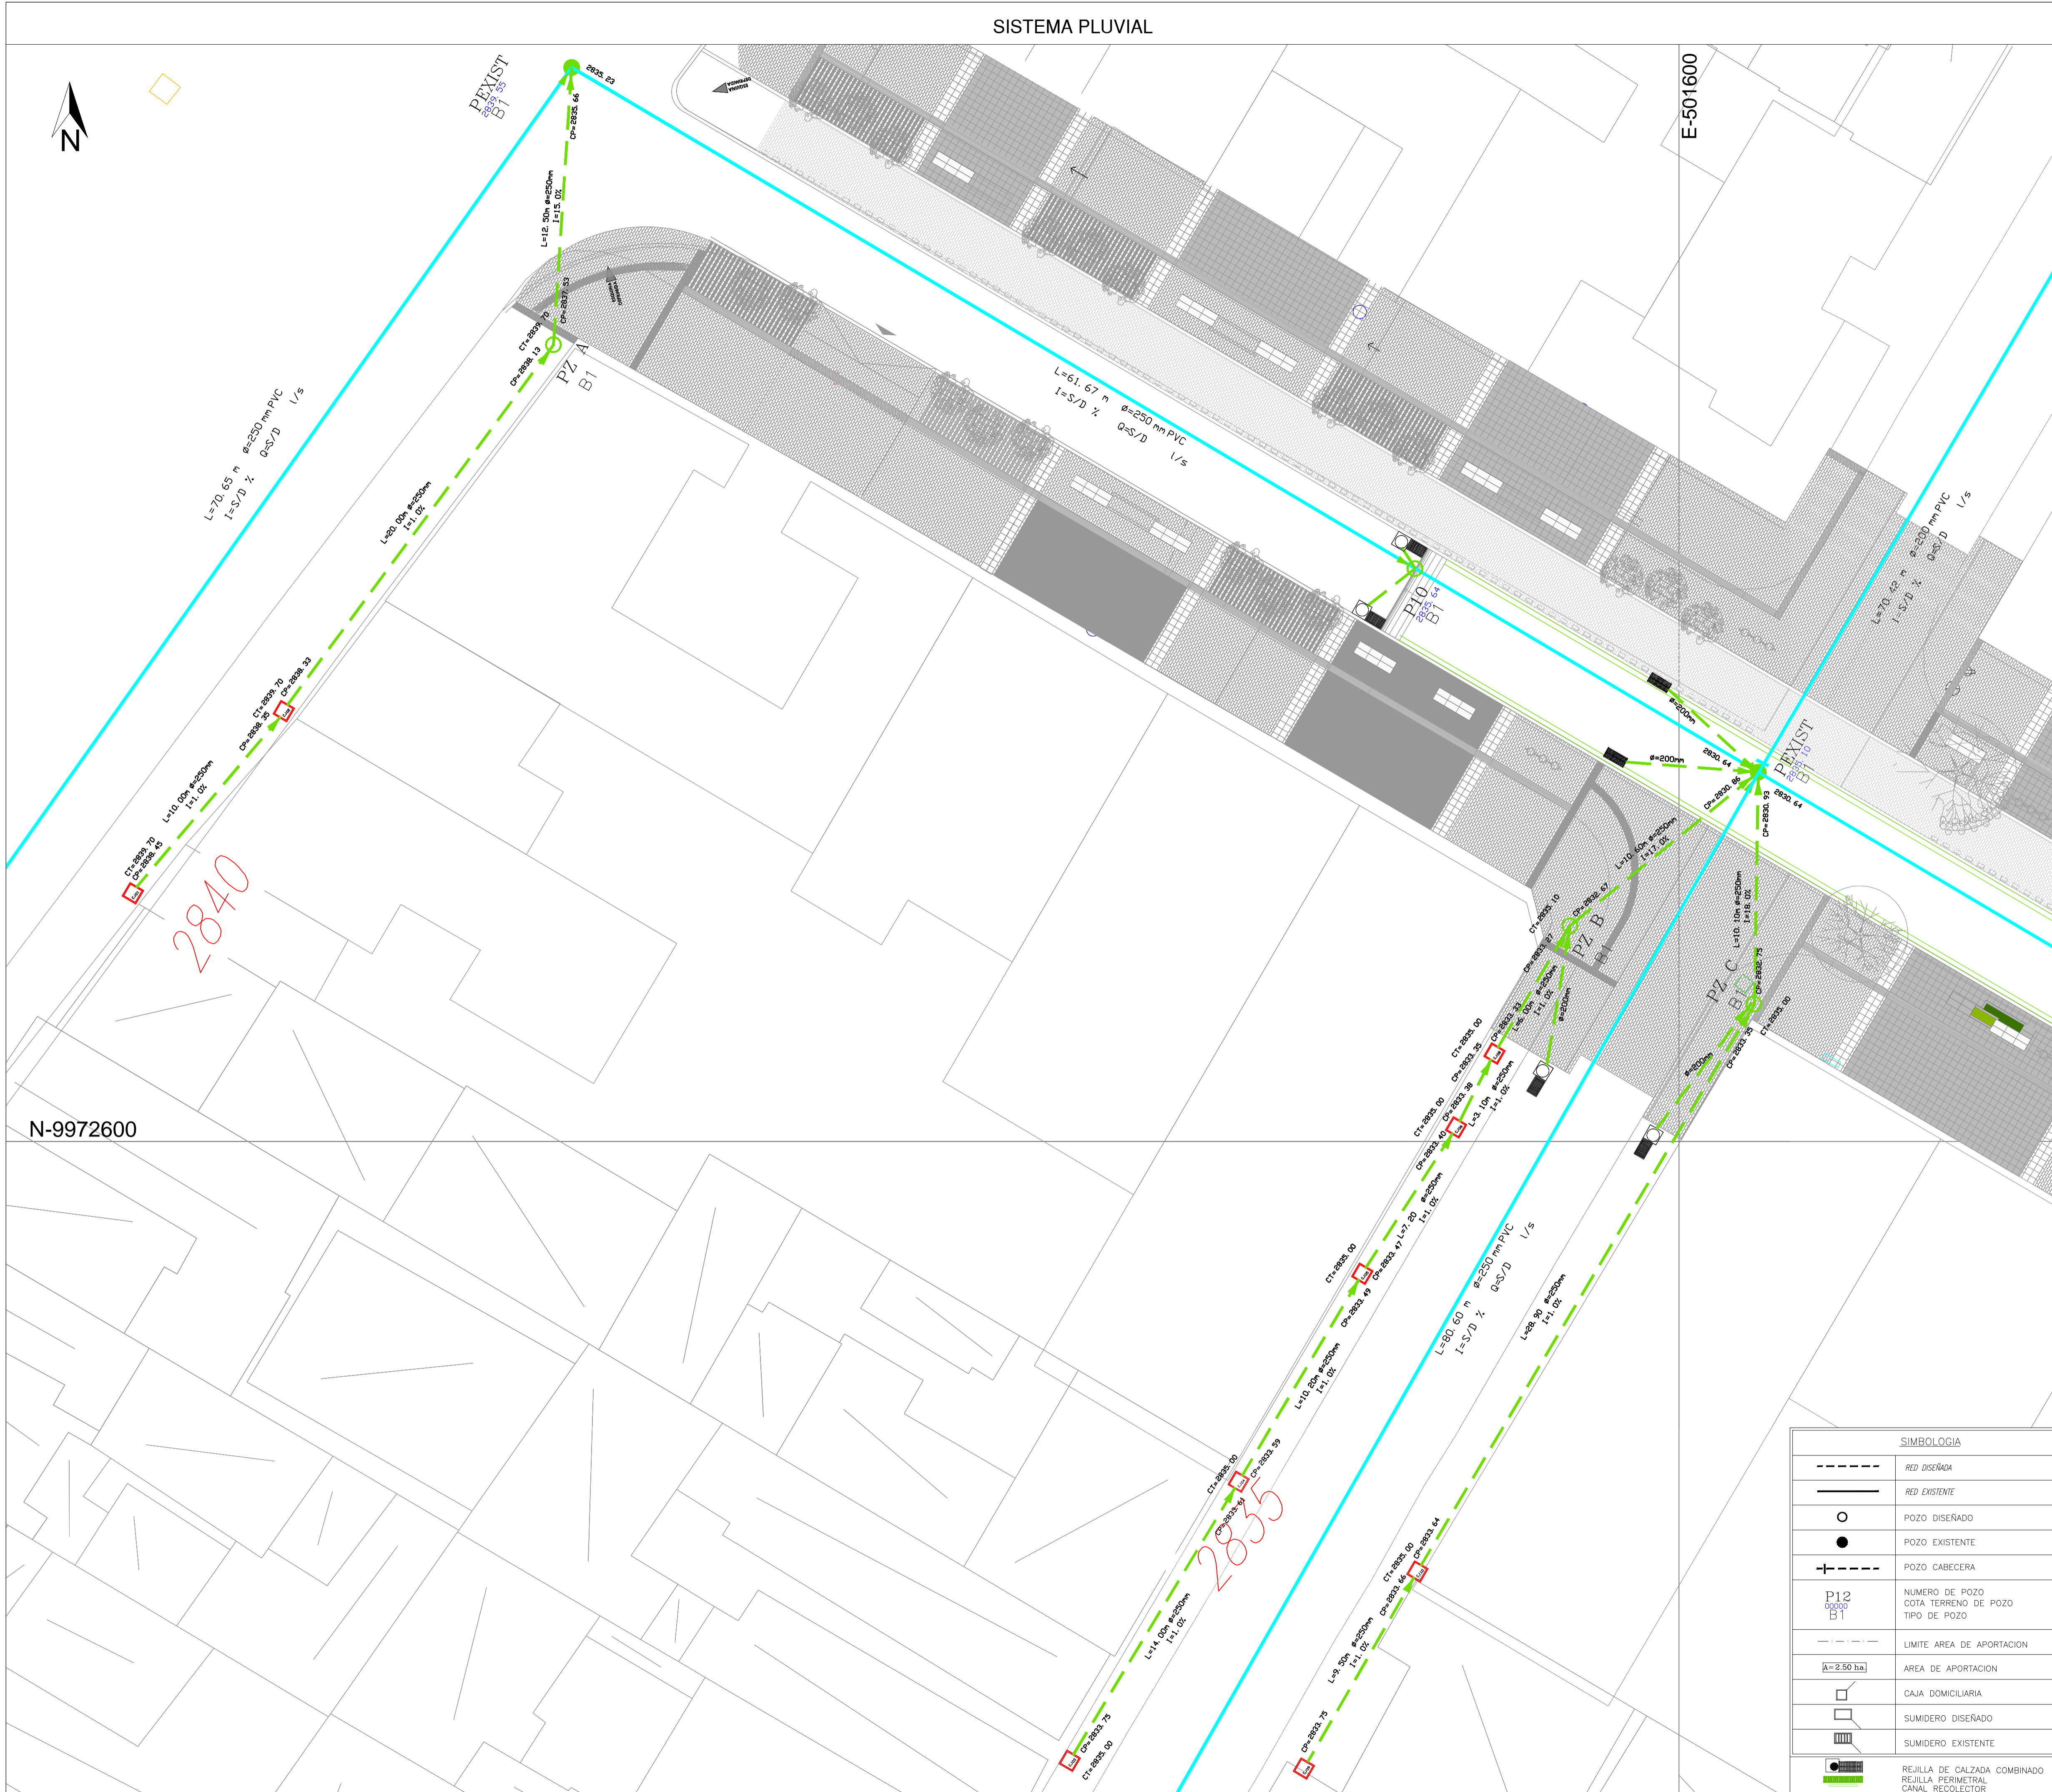

EMPRESA PÚBLICA METROPOLITANA
DE MOVILIDAD Y OBRAS PÚBLICAS
ING. ALEJANDRO LARREA
GERENTE GENERAL

UNIDAD DE ESPACIO PÚBLICO

UBICACIÓN:
AV. LA MICHELENA

CONTIENE:
SISTEMA PLUVIAL BULEVAR LA MICHELENA

PROYECTO:
PLAN DE INTERVENCIÓN INTEGRAL DE LA MICHELENA

ZONA: SUR

DISEÑO:

ESCALA: 1:125

REVISADO:

FECHA: MAYO 2016

ING. HORACIO DAVILA
CONSULTOR
LP: 1005-06-07209
0401201793

ING. LUIS VARGAS
CONSULTOR
LP: 1005-02-147947
1718413568

DELEGADO DE LA EPMOP

COLABORACION:

LÁMINA:
IS-PL-09 DE 09

SIMBOLOGÍA	
	RED DISEÑADA
	RED EXISTENTE
	POZO DISEÑADO
	POZO EXISTENTE
	POZO CABECERA
	NUMERO DE POZO COTA TERRENO DE POZO TIPO DE POZO
	LIMITE AREA DE APORTACION
	AREA DE APORTACION
	CAJA DOMICILIARIA
	SUMIDERO DISEÑADO
	SUMIDERO EXISTENTE
	REJILLA DE CALZADA COMBINADO
	REJILLA PERIMETRAL CANAL RECOLECTOR