



DETALLES SISTEMA DE AGUAS LLUVIAS

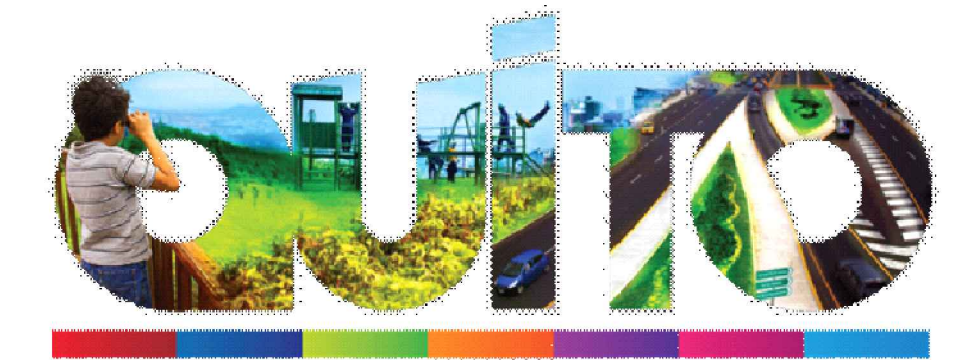

MAURICIO RODAS  
ALCALDE DEL DISTRITO METROPOLITANO DE QUITO

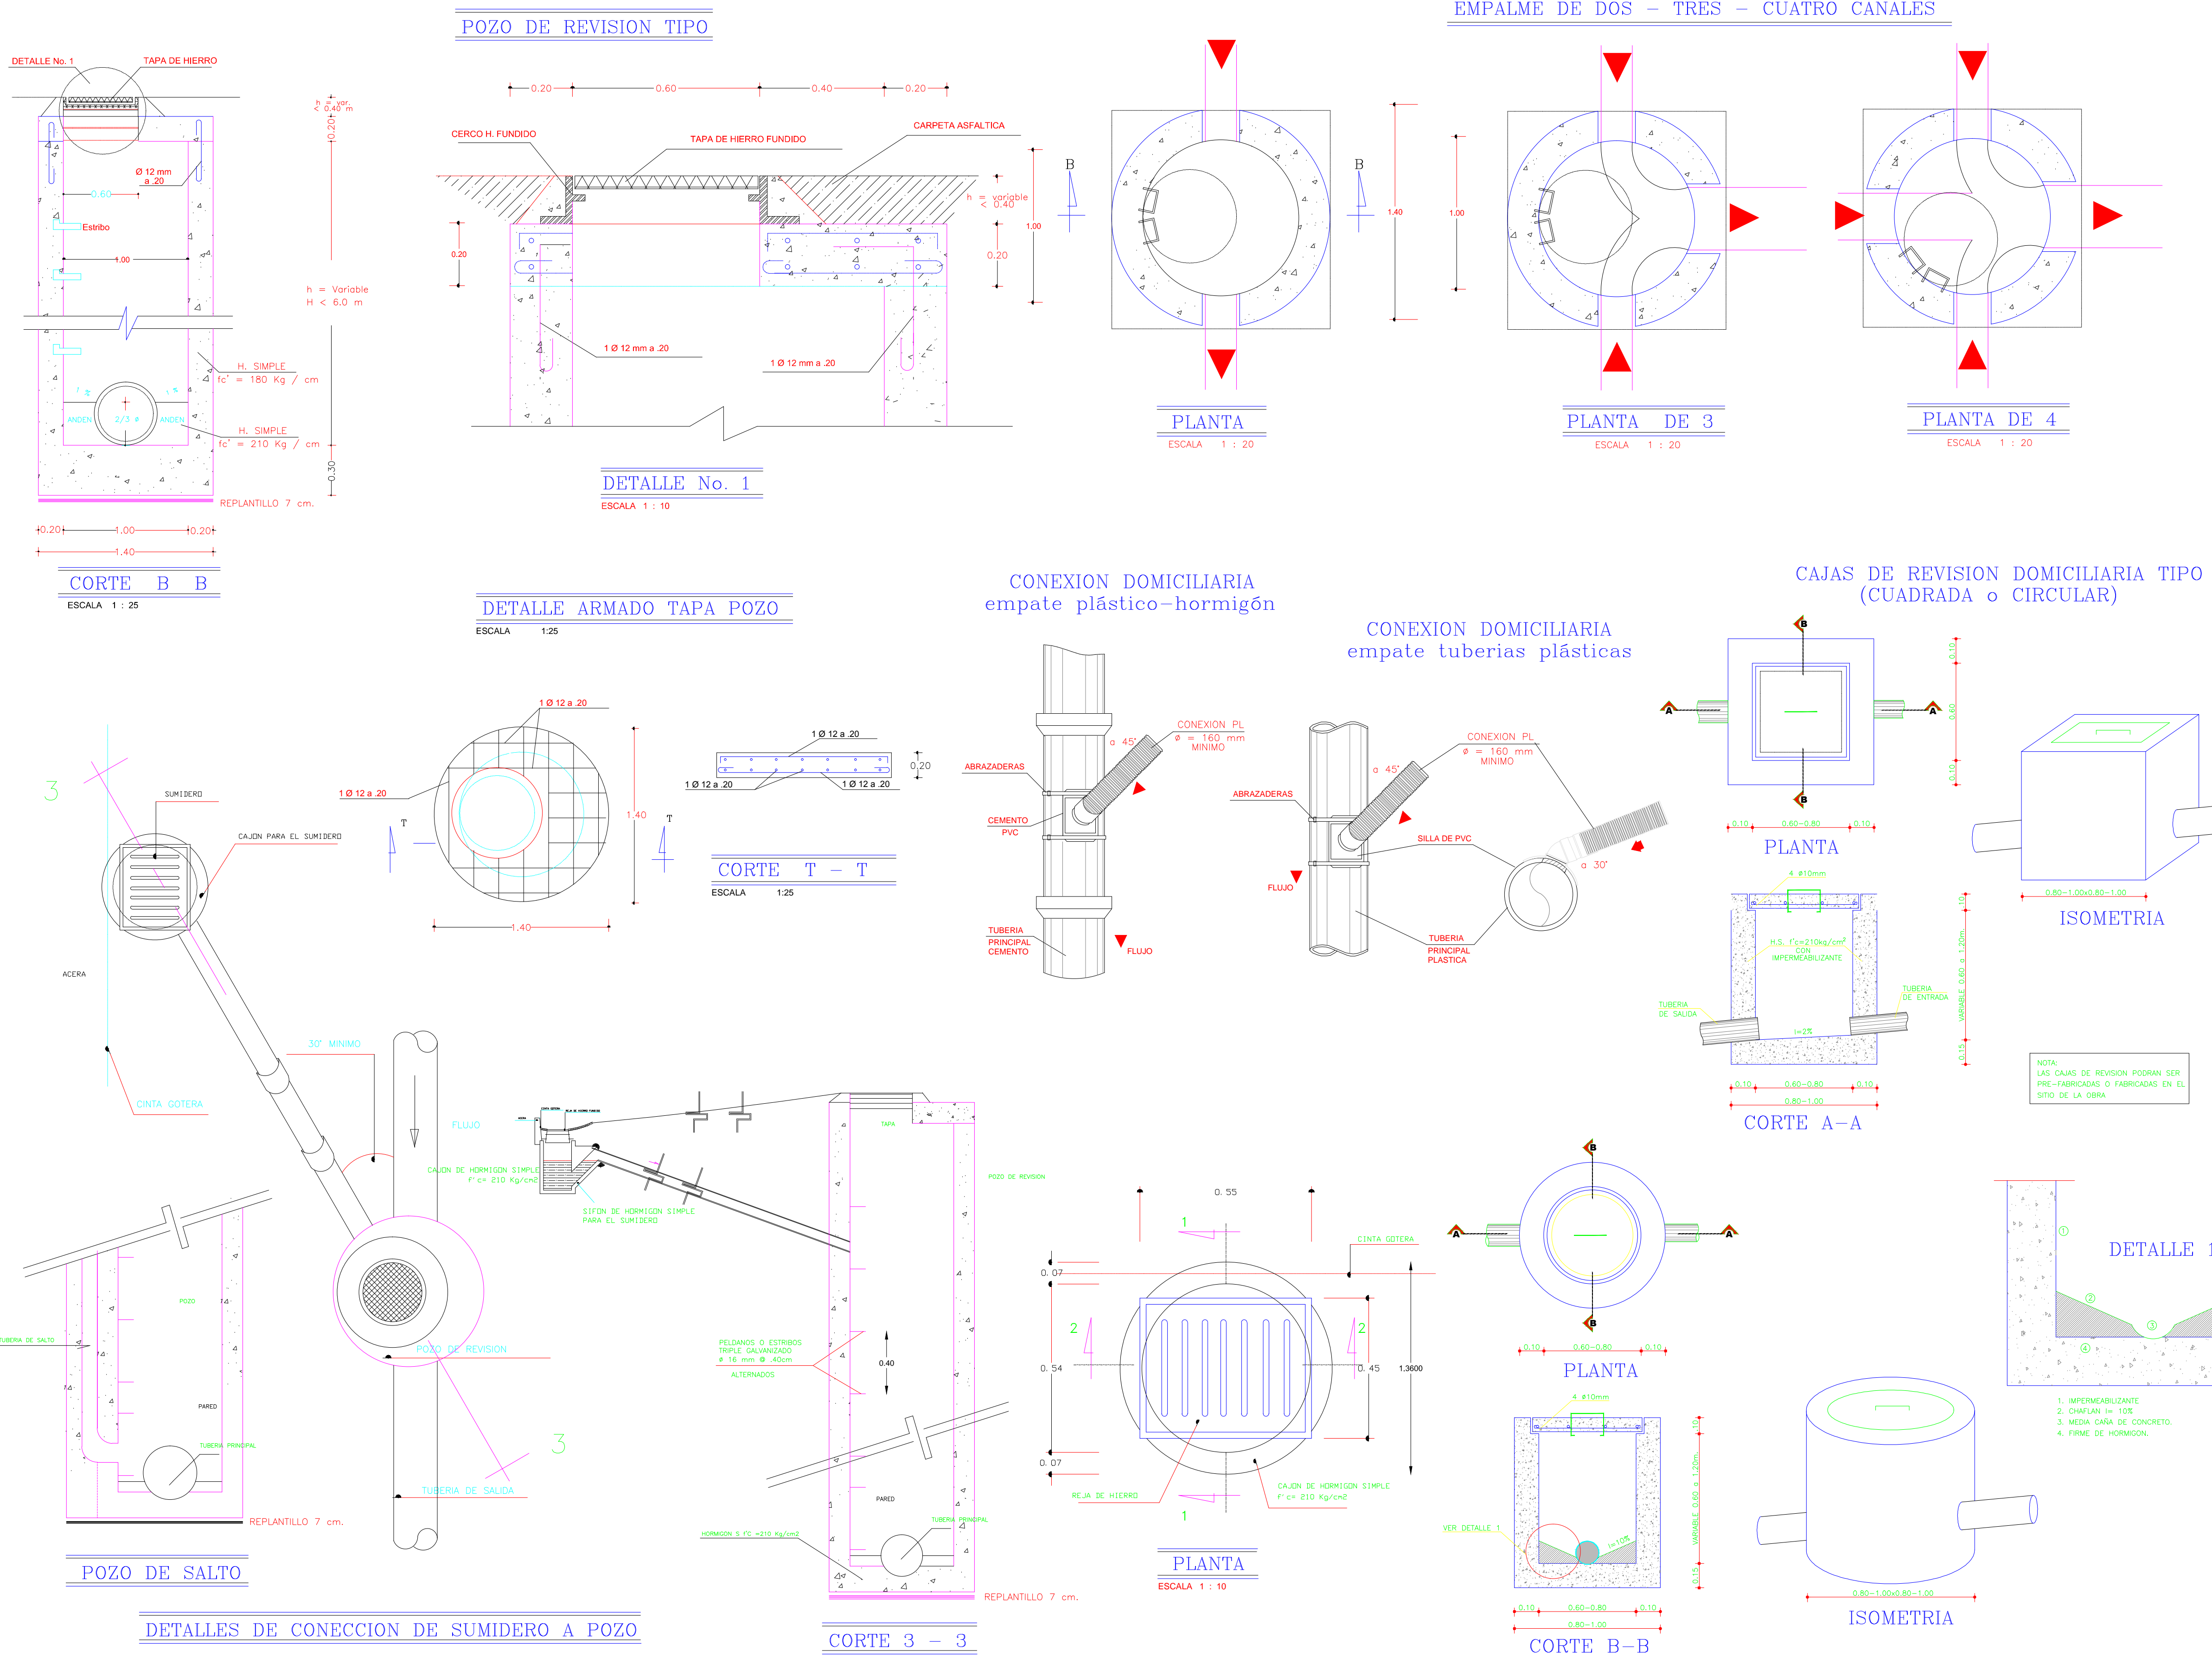

EMPRESA PÚBLICA METROPOLITANA DE MOVILIDAD Y OBRAS PÚBLICAS  
ING. ALEJANDRO LARREA  
GERENTE GENERAL

UNIDAD DE ESPACIO PÚBLICO

UBICACIÓN:		AV. LA MICHELENA	
CONTIENE:			
<b>DETALLES CONSTRUCTIVOS</b>			
PROYECTO:	PLAN DE INTERVENCIÓN INTEGRAL DE LA MICHELENA	ZONA:	SUR
DISEÑO:		ESCALA:	S/E
		FECHA:	MAYO 2016
REVISADO:		COLABORACION:	
		LÁMINA:	IS-DT-01 DE 02
ING. HORACIO DAVILA CONSULTOR LP. 1005-08-477209 0401201750		ING. LUIS VARGAS CONSULTOR LP. 1005-10-1147047 1716413568	
DELEGADO DE LA EPMMP			

NOTA:  
LAS CAJAS DE REVISION PODRAN SER  
PRE-FABRICADAS O FABRICADAS EN EL  
SITO DE LA OBRA

1. IMPERMEABILIZANTE
2. CHAFLAN (h=10%)
3. MEDIA CAJA DE CONCRETO
4. FIRME DE HORMIGON