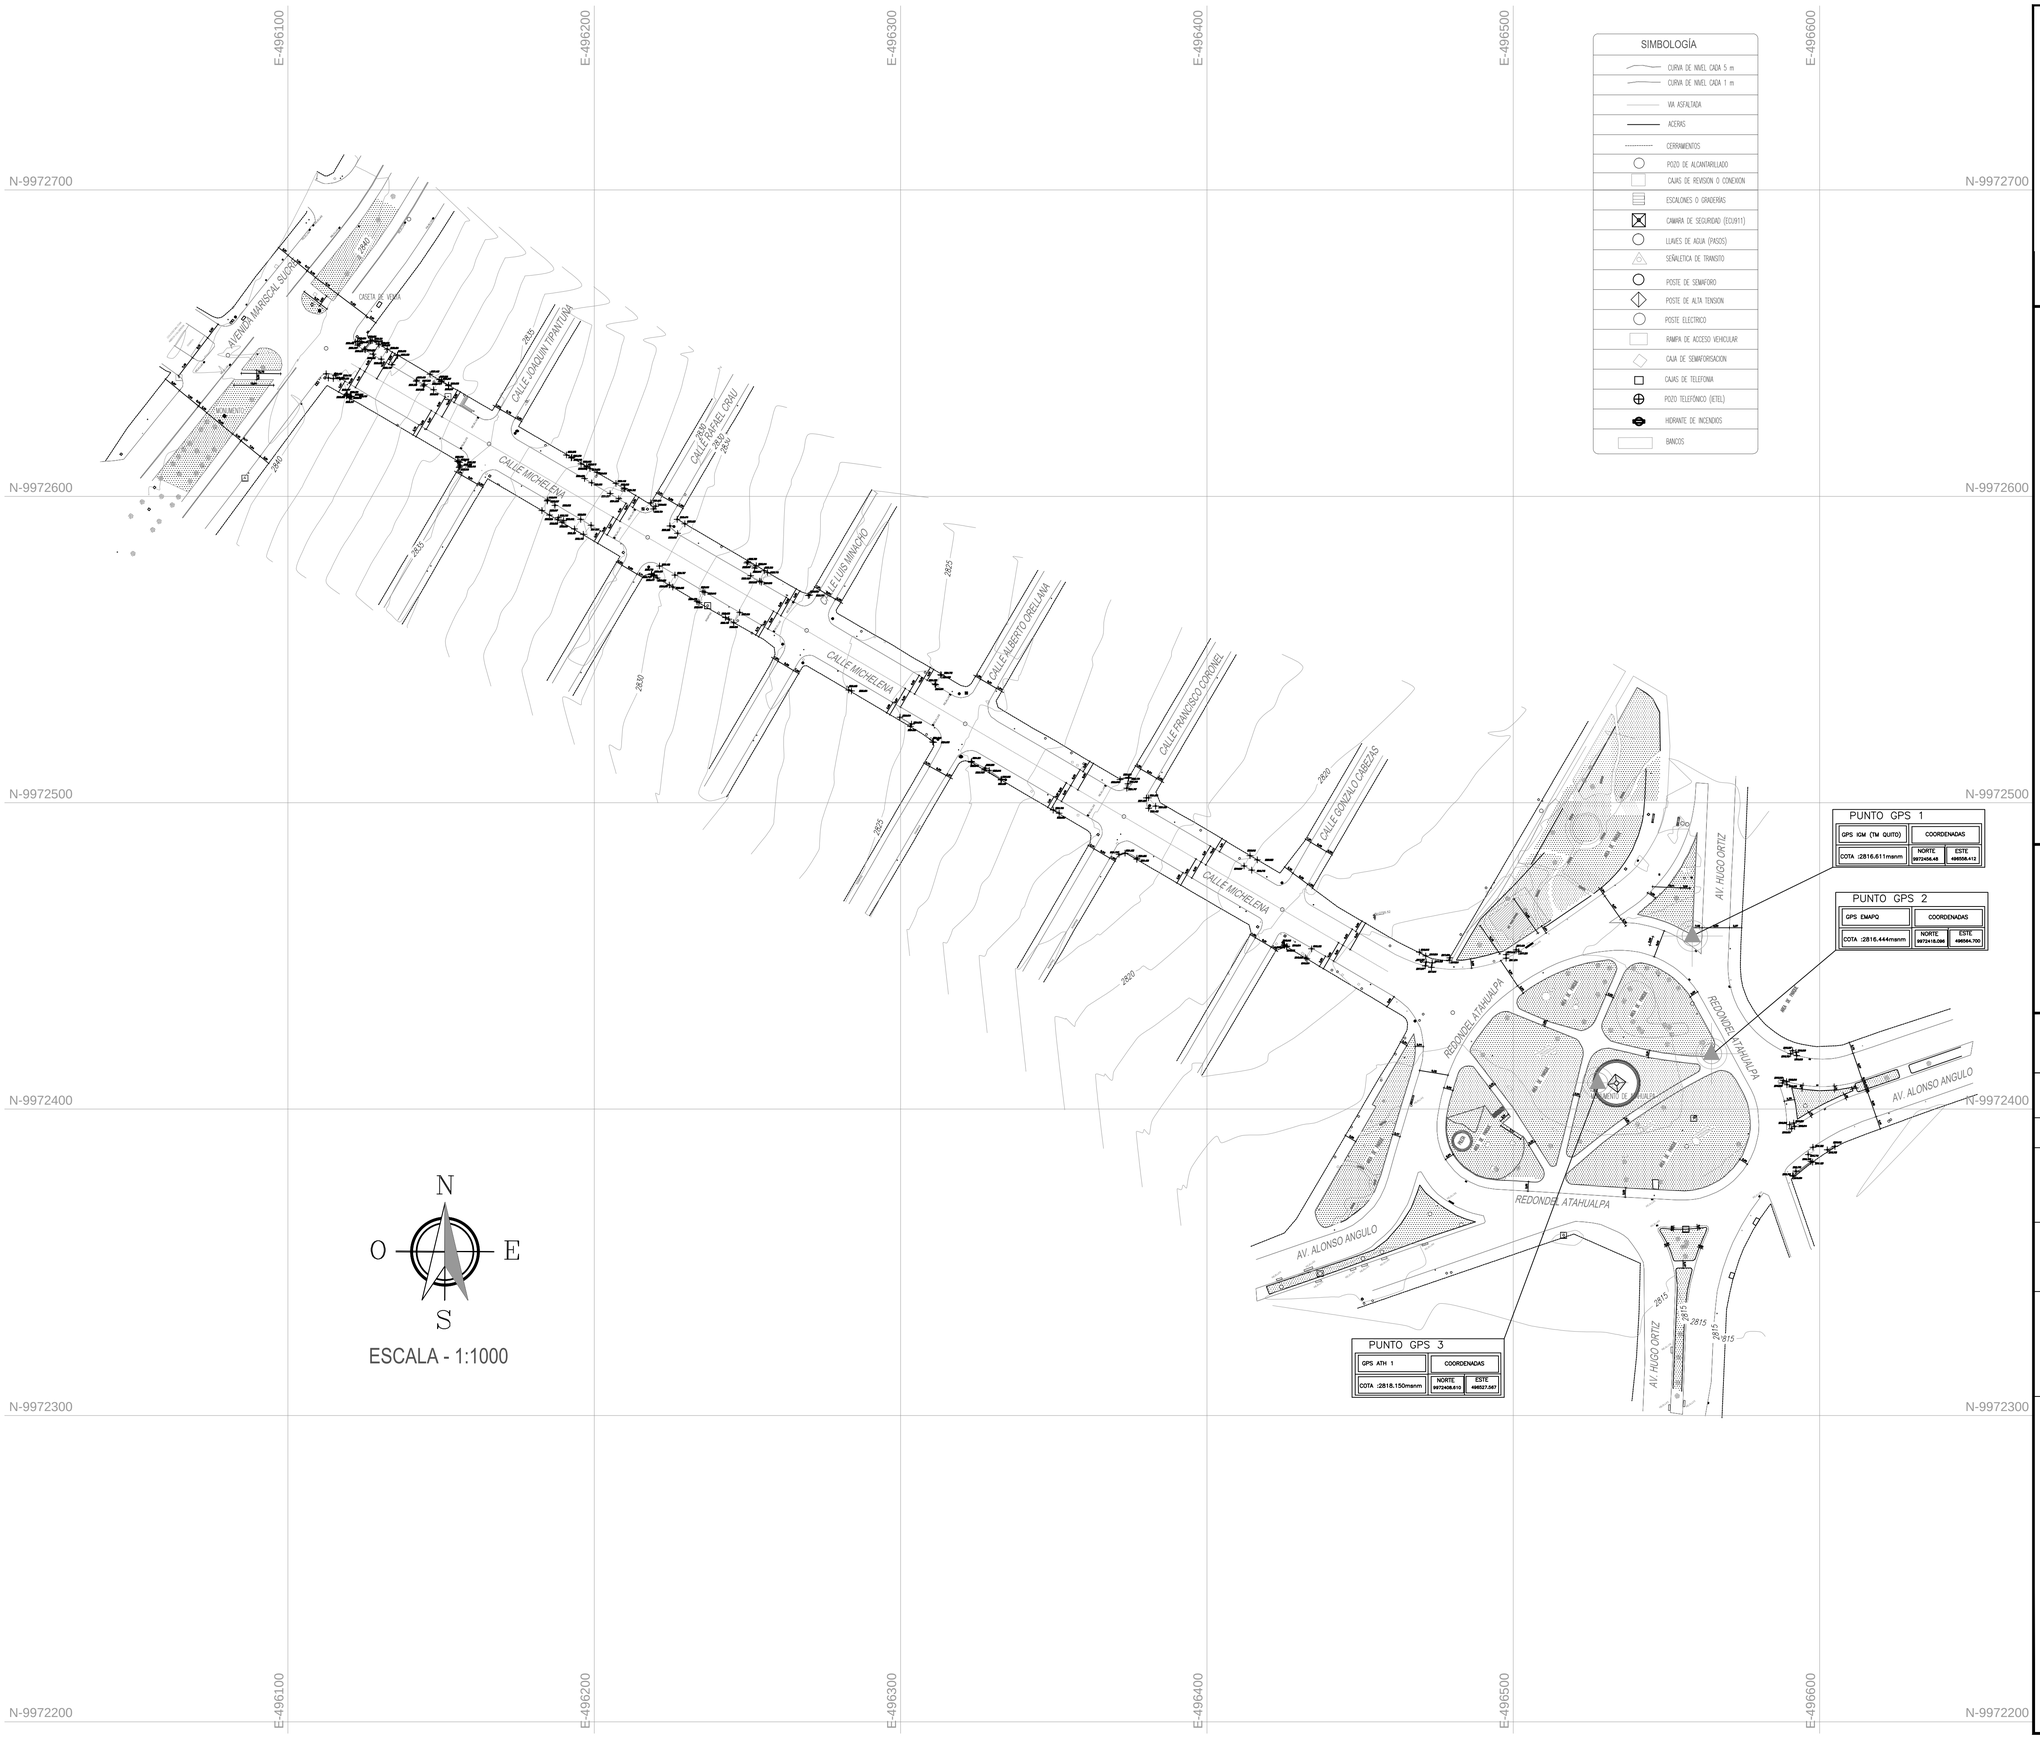


**MAURICIO RODAS**
**ALCALDE DEL DISTRITO METROPOLITANO DE QUITO**

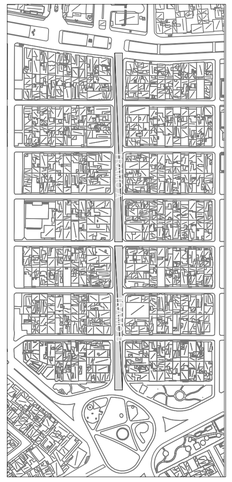

**MICROLOCALIZACION**

**EMPRESA PÚBLICA METROPOLITANA DE MOVILIDAD Y OBRAS PÚBLICAS**

**ING. ALEJANDRO LARREA**
**GERENTE GENERAL**

**UNIDAD DE ESPACIO PÚBLICO**

UBICACIÓN:
**CALLE LA MICHELENA - BARRIO ATAHUALPA**

CONTIENE: GEOREFERENCIACION Y TOPOGRAFIA
SISTEMA DE COORDENADAS TM QUITO.

PROYECTO: PASEO PEATONAL MICHELENA Y PLAZA ATAHUALPA

ZONA: SUR

ELABORACIÓN:
ING. PEDRO FLORES
GEOREFERENCIACION Y TOPOGRAFIA

ESCALA: INDICADA

FECHA: AGOSTO 2016

REVISIÓN:
ARQ. KARINA CAZAR
COORDINADORA

APROBADO:
ARQ. GABRIELA GONZALEZ
GERENTE UNIDAD DE ESPACIO PÚBLICO

LÁMINA:
**T - 01**